



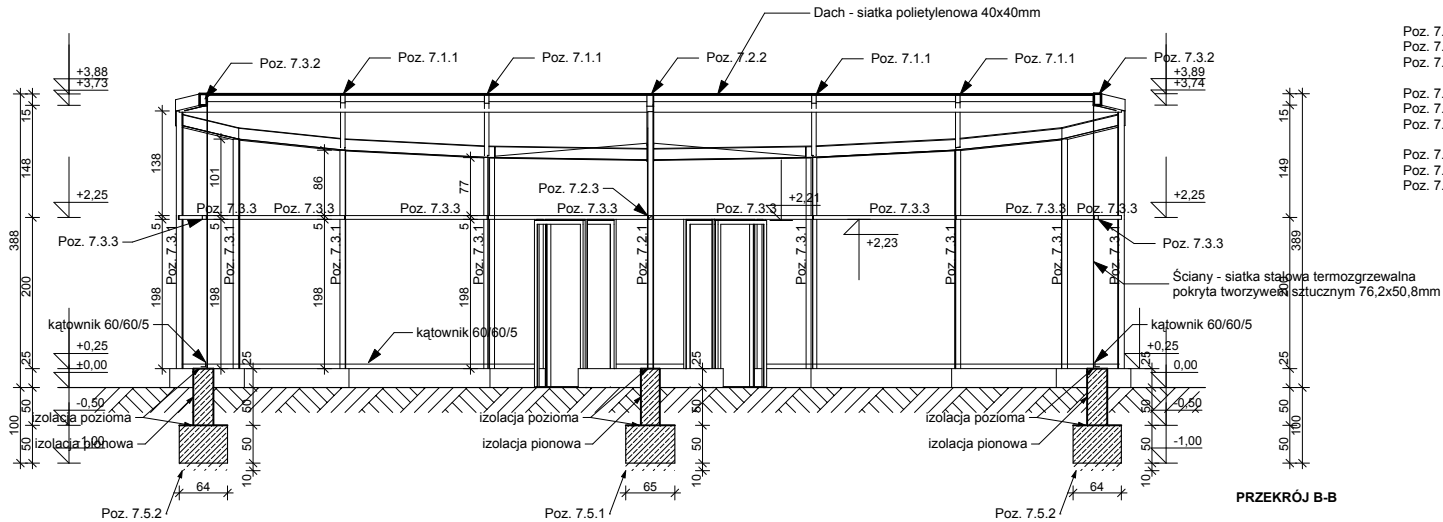

Poz. 7.1.1 Platew 120/60/6,3
Poz. 7.1.2 Belka - podciąg 140/140/7,1
Poz. 7.1.3 Słup Ø 76,1/8,0

Poz. 7.2.1 Słup Ø 76,1/8,0
Poz. 7.2.2 Belka wieńcząca 160/90/5,6
Poz. 7.2.3 Belka spinająca 50/50/4,0

Poz. 7.3.1 Słup Ø 76,1/8,0
Poz. 7.3.2 Belka wieńcząca 160/90/5,6
Poz. 7.3.3 Belka spinająca 50/50/4,0

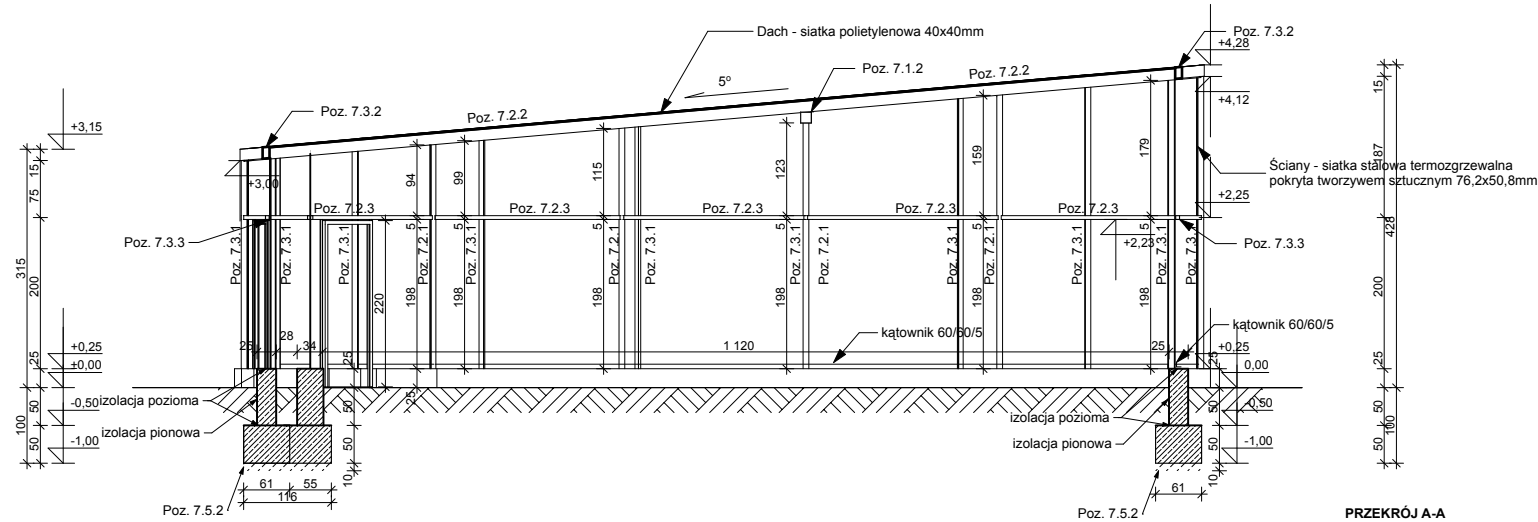

PRZĘCZÓJ A-A

 Vowie STUDIO AL. JANA PAWŁA II 20 64-500 SZAMOTULY (61) 292 28 21 / 293 21 44 www.vowie.com.pl voviestudio@onet.pl	nazwa proj. PROJEKT ARCHITEKTONICZNO - BUDOWLANY BUDOWA CENTRUM EDUKACJI PRZYRODNICZEJ WRAZ Z NIEZBĘDNA INFRASTRUKTURA TECHNICZNĄ - ETAP I, WOLIERY DLA PTAKÓW - WOLIERA PTAKÓW POLNYCH		adres : Park Wrocławski w Lubinie, działka : 189/2 inwestor : Gmina Miejska Lubin, adres : ul. Kilińskiego 10, 59-300 Lubin.	
	PRZEKROJE			
G-10	nr rys.		architekt : mgr inż. arch. Wiesław Vowie upr. nr 42/PW/94	
	4		architekt - sprawdzający : mgr inż. arch. Przemysław Matysiak upr. nr 56/97/Lo	
konstruktor : mgr inż. bud. Małgorzata Gałas upr. nr 95/P/99				
			konstruktor - sprawdzający : mgr inż. bud. Przemysław Pytel upr. nr 7131-7132/136/PW/2001	
			opracowanie techniczne : mgr inż. Marek Gołąb	
			asystent architekta : mgr inż. Adam Nogaj	
			Wszelkie prawa zastrzeżone VOWIE STUDIO PLUS	
skala 1:100			data 18.09.2013	