




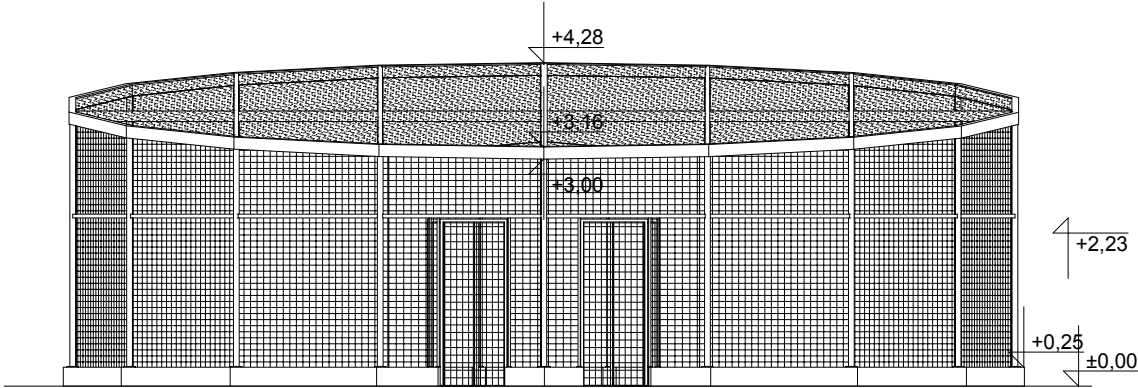


ELEWACJA PÓLNOCNÓ - WSCHODNIA

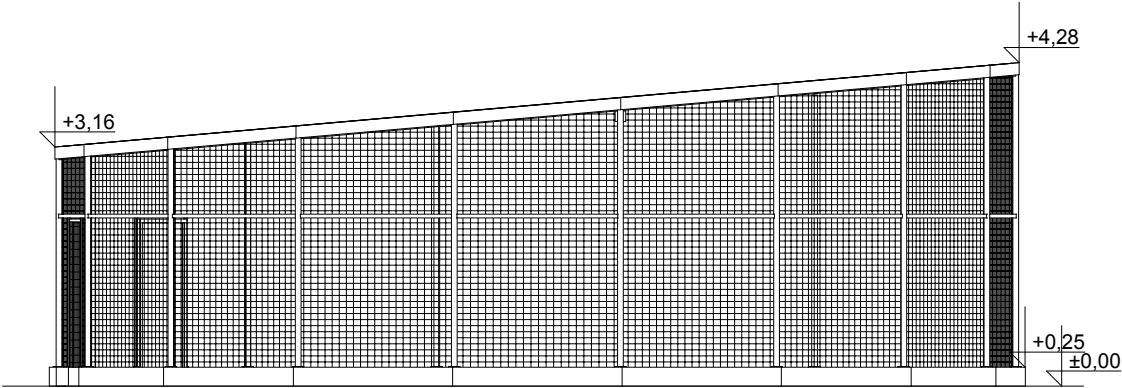

ELEWACJA PÓLNOCNÓ - ZACHODNIA

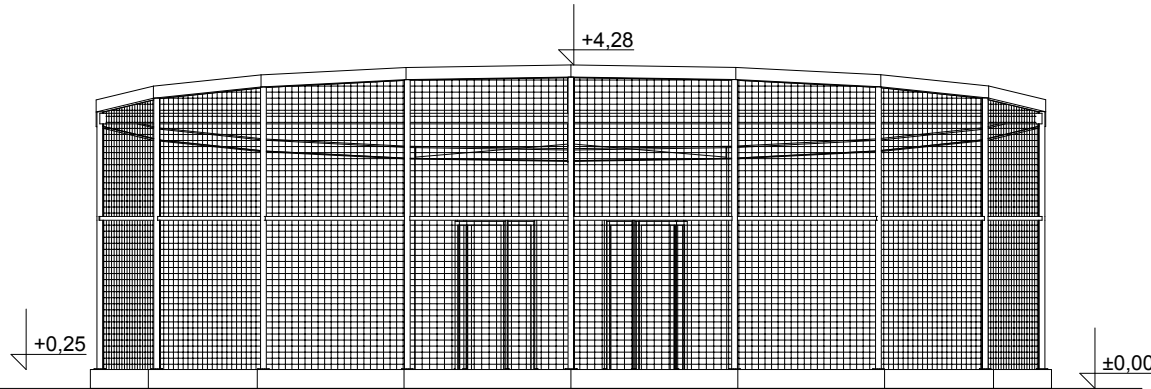

ELEWACJA POŁUDNIOWO - ZACHODNIA

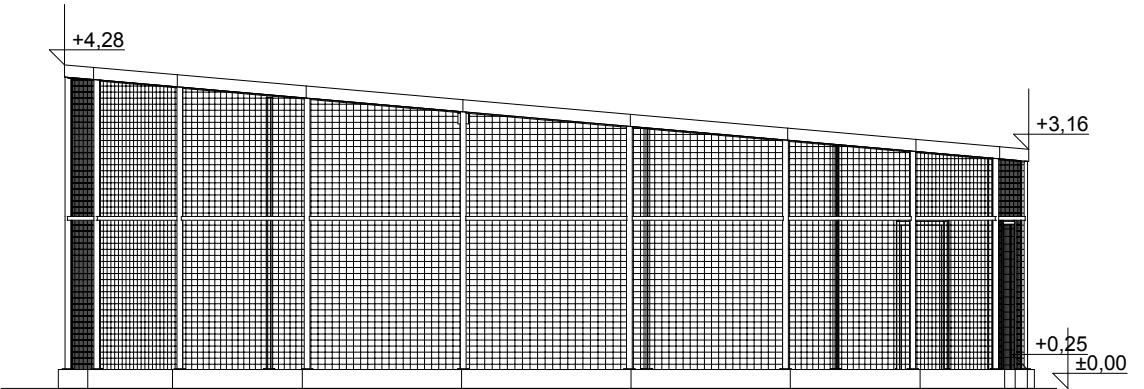

ELEWACJA POŁUDNIOWO - WSCHODNIA

AUTORSKA PRACOWNIA ARCHITEKTONICZNA Vowie STUDIO AL. JANA PAWŁA II 20 64-500 SZAMOTUŁY (61) 292 28 21 / 293 21 44 www.vowie.com.pl voviestudio@onet.pl nazwa proj. PROJEKT ARCHITEKTONICZNO - BUDOWLANY BUDOWA CENTRUM EDUKACJI PRZYRODNICZEJ WRAZ Z NIEZBEDNĄ INFRASTRUKTURĄ TECHNICZNĄ - ETAP I, WOLIERY DLA PTAKÓW POLNYCH adres : Park Wrocławski w Lubinie, działka : 189/2 inwestor : Gmina Miejska Lubin, adres : ul. Kilińskiego 10, 59-300 Lubin.		
nazwa rys. ELEWACJE		
nr rys. G-10 5	architekt : mgr inż. arch. Wiesław Vowie upr. nr 42/PW/94	
	architekt - sprawdzający : mgr inż. arch. Przemysław Matysiak upr. nr 56/97/Lo	
	konstruktor : mgr inż. bud. Małgorzata Galas upr. nr 95/P/99	
	konstruktor - sprawdzający : mgr inż. bud. Przemysław Pytel upr. nr 7131-7132/136/PW/2001	
	opracowanie techniczne : mgr inż. Marek Gołąb	
skala 1:100	asystent architekta : mgr inż. Adam Nogaj	
	Wszelkie prawa zastrzeżone VOWIE STUDIO PLUS	data 18.09.2013