


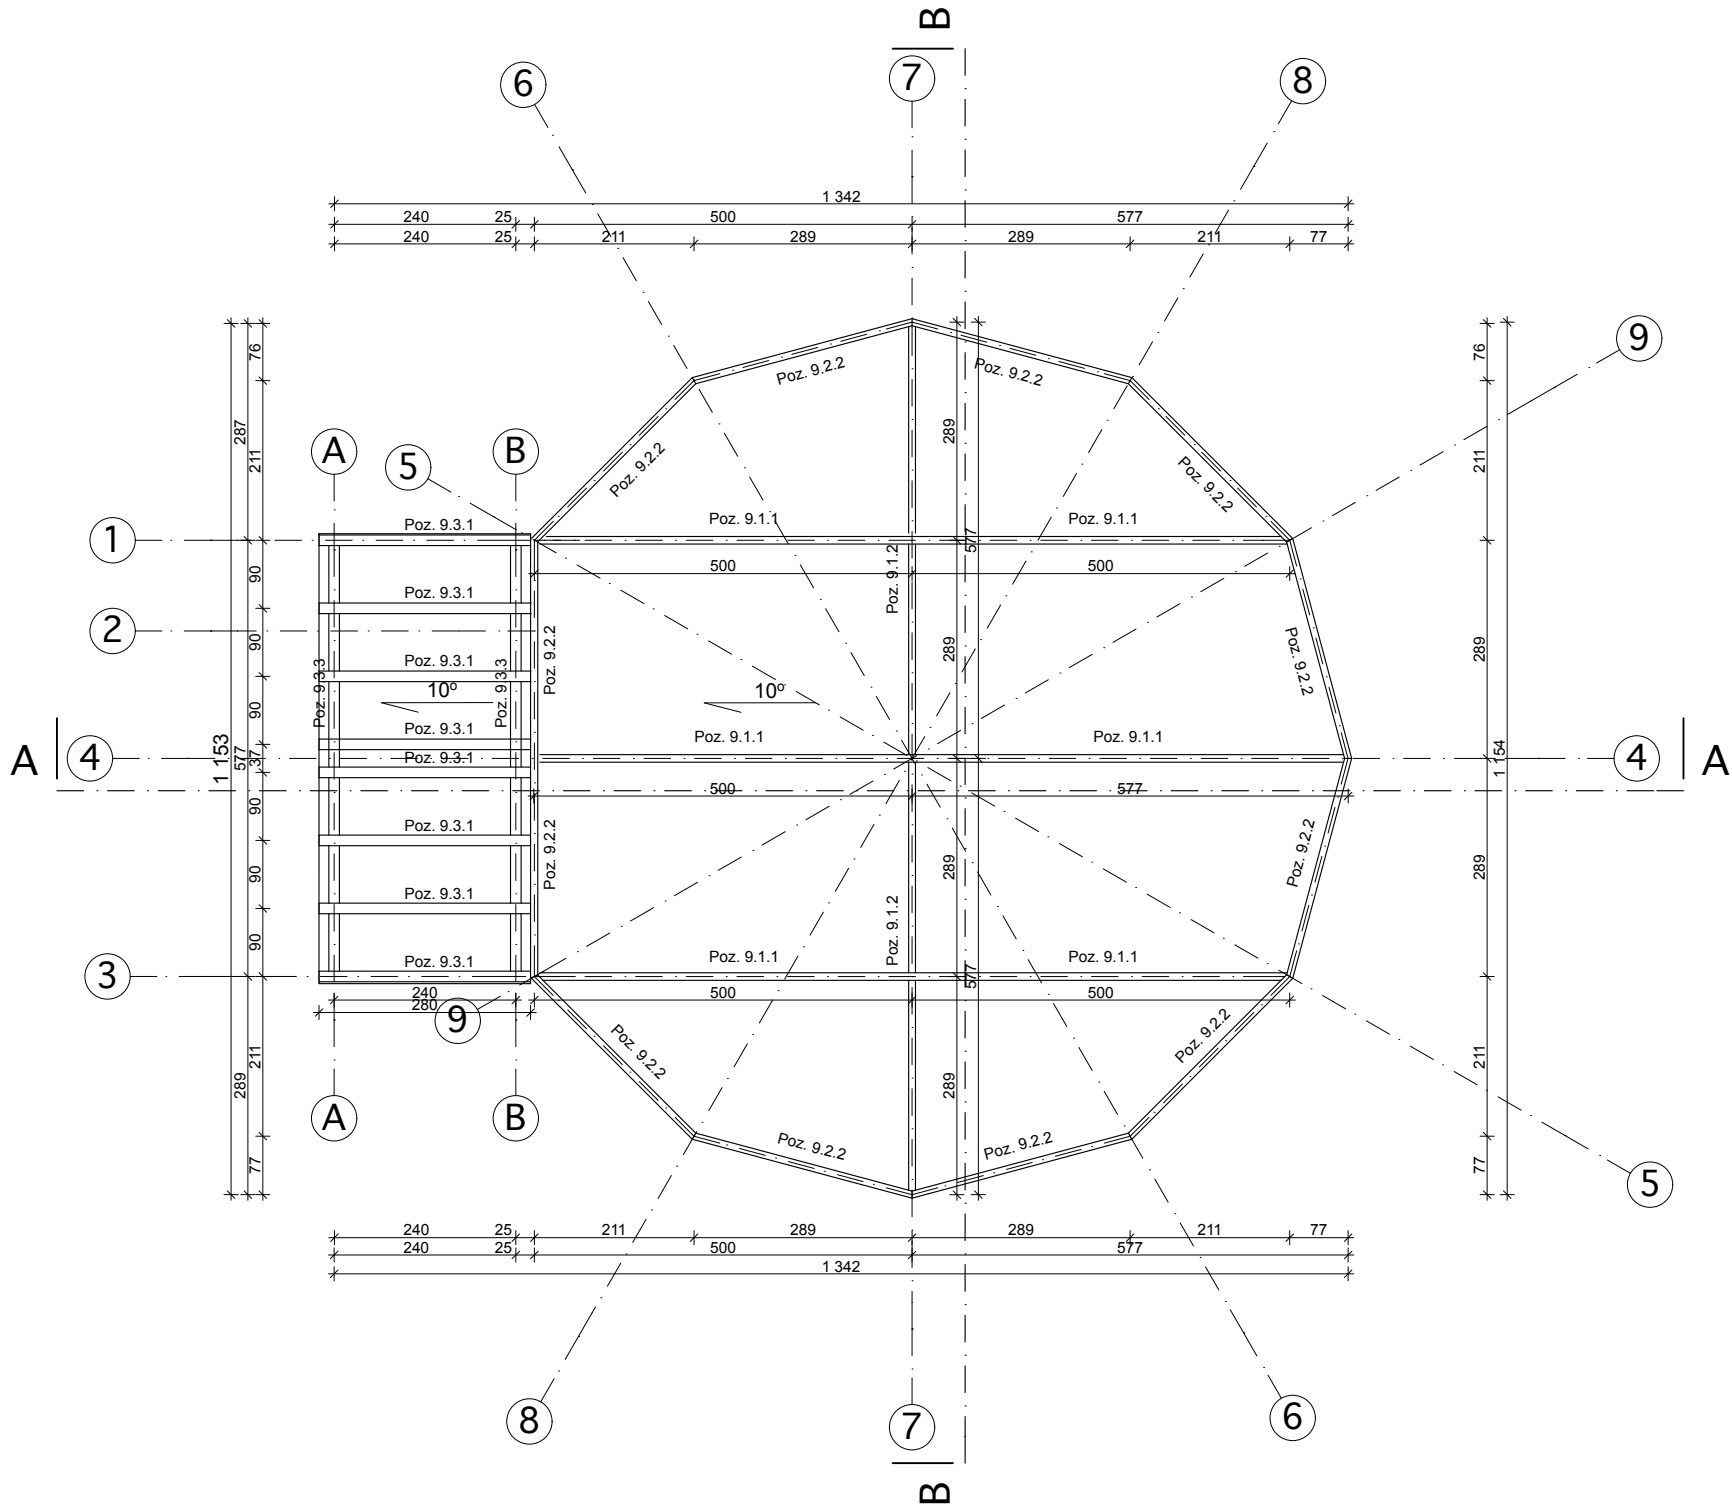

- Poz. 9.1.1 Płatew 100/100/6,3
Poz. 9.1.2 Belka poprzeczna 160/90/5,6
Poz. 9.1.3 Słup ø 76,1/8,0
- Poz. 9.2.1 Słup ø 70,0/8,0
Poz. 9.2.2 Belka wieńcząca 160/90/5,6
Poz. 9.2.3 Belka spinająca 50/50/4,0
- Poz. 9.3.1 Krokiew 14/14cm
Poz. 9.3.2 Słup konstr. ściany 14/14cm
Poz. 9.3.3 Belka oczepowa 14/14 cm
Poz. 9.3.4 Nadproże 14/18 cm
Poz. 9.3.5 Belka podwalinowa 14/14 cm
Poz. 9.3.6 Belka spinająca 14/14 cm
Poz. 9.3.7 Stężenie 14/14 cm

ZESTAWIENIE DREWNA
(należy dodać na długości po 20 cm na ścięcia)

DACH
Krokiew: 14/14
2,82 m x 8 szt. = 22,56 m = 0,44 m³

 Vowie STUDIO AL. JANA PAWŁA II 20 64-500 SZAMOTULY (61) 292 28 21 / 283 21 44 www.vowie.com.pl voviestudio@onet.pl	nazwa proj. PROJEKT ARCHITEKTONICZNO - BUDOWLANY BUDOWA CENTRUM EDUKACJI PRZYRODNICZEJ WRAZ Z NIEZBEDNĄ INFRASTRUKTURĄ TECHNICZNĄ - ETAP I, WOLIERY DLA PTAKÓW - WOLIERA DLA PAWI		adres : Park Wroclawski w Lubinie, działka : 189/2		inwestor : Gmina Miejska Lubin, adres : ul. Kilińskiego 10, 59-300 Lubin.	
	nazwa rys. RZUT KONSTRUKCJI DACHU		architekt : mgr inż. arch. Wiesław Vowie upr. nr 42/PW/94		architekt - sprawdzający : mgr inż. arch. Przemysław Matysiak upr. nr 56/97/Lo	
I-14	konstruktor : mgr inż. bud. Małgorzata Galas upr. nr 95/P/99		konstruktor - sprawdzający : mgr inż. bud. Przemysław Pytel upr. nr 7131-7132/136/PW/2001		opracowanie techniczne : mgr inż. Marek Gołąb	
	asystent architekta : mgr inż. Adam Nogaj		data 18.09.2013		Wszełkie prawa zastrzeżone VOWIE STUDIO PLUS	
skala 1:100						