


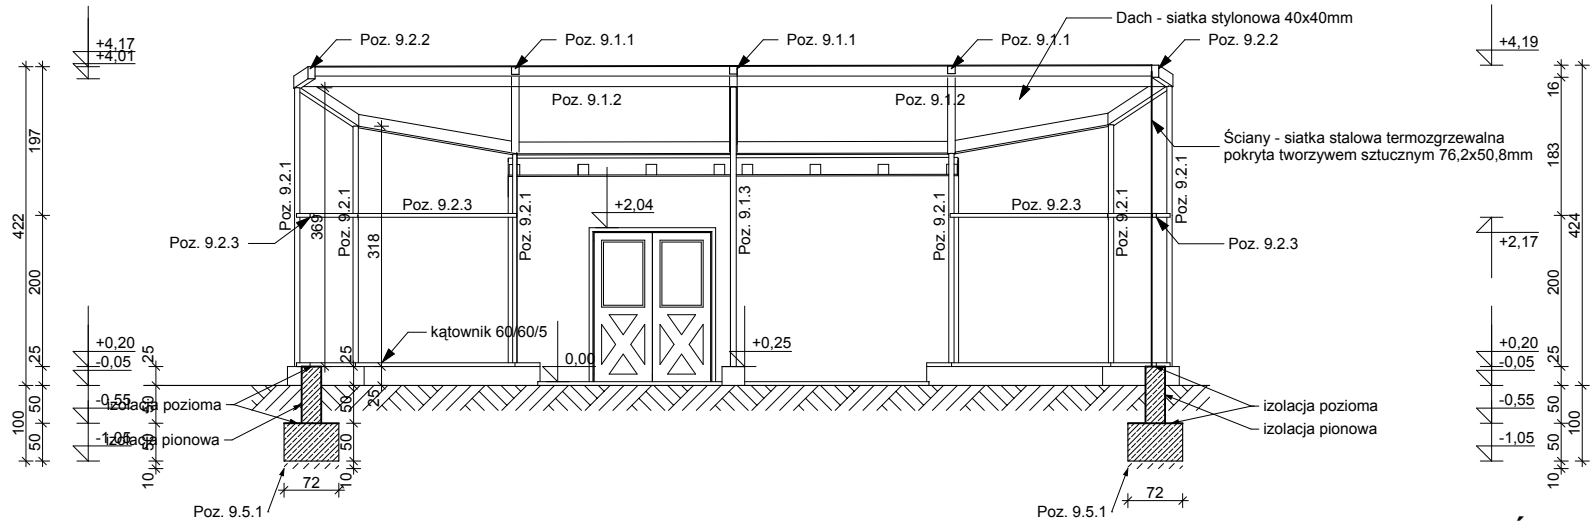


PRZEKRÓJ B-B

Poz. 9.1.1 Płatew 100/100/6,3
Poz. 9.1.2 Belka poprzeczna 160/90/5,6
Poz. 9.1.3 Słup Ø 76,1/8,0


Poz. 9.2.1 Słup Ø 70,0/8,0
Poz. 9.2.2 Belka wieńcząca 160/90/5,6
Poz. 9.2.3 Belka spinająca 50/50/4,0

Poz. 9.3.1 Krokiew 14/14cm
Poz. 9.3.2 Słup konstr. ściany 14/14cm
Poz. 9.3.3 Belka ociepowa 14/14 cm
Poz. 9.3.4 Nadproże 14/18 cm
Poz. 9.3.5 Belka podwalinowa 14/14 cm
Poz. 9.3.6 Belka spinająca 14/14 cm
Poz. 9.3.7 Stężenie 14/14cm

- A** okładzina z desek 25mm
folia wiatroizolacyjna
wełna mineralna 14cm
folia paroizolacyjna
okładzina z płyt OSB 12mm
- B** podkład betonowy zbrojony siatką 8cm
styropian EPS 100-38 5cm
1x papa asfaltowa na lepiku
beton 10cm C12/15
podsyпка piaskowa 15cm
- C** prekultywowana mata wegetacyjna
mata retencyjno - mikrodrenażowa
papa z funkcją ochrony przed korzeniami
papa podkładowa
pełne deskowanie
krokiew 14/14cm
wełna mineralna 10cm
folia paroizolacyjna
płyta OSB

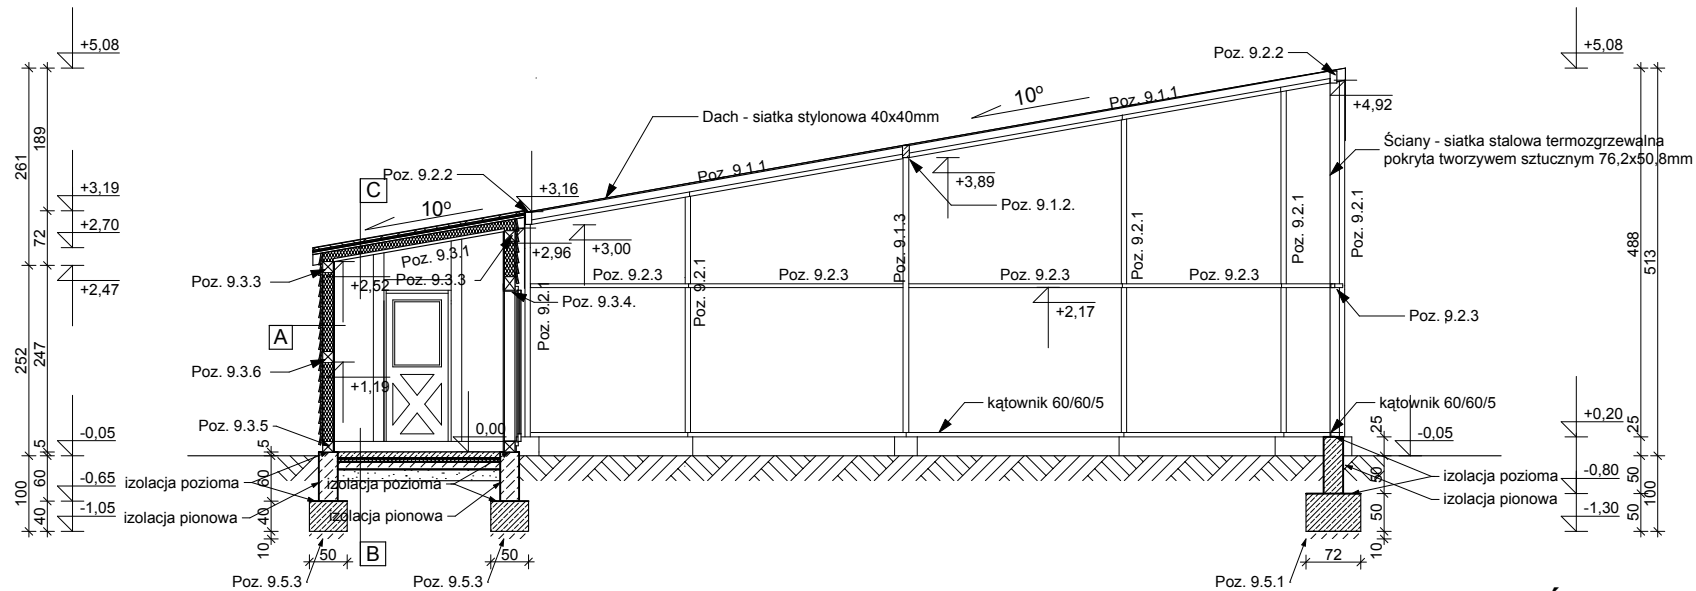

PRZEKRÓJ A-A

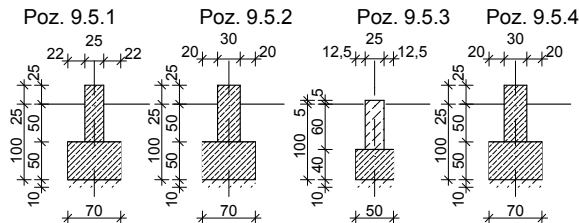

ARCHITEKTURA PRACOWNIA Wowie STUDIO AL. JANA PAWŁA II 20 64-500 SZAMOTULY (61) 292 28 21 / 293 21 44 www.wowie.com.pl wowiestudio@onet.pl	nazwa proj. PROJEKT ARCHITEKTONICZNO - BUDOWLANY BUDOWA CENTRUM EDUKACJI PRZYRODNICZEJ WRAZ Z NIEZBĘDNA INFRASTRUKTURĄ TECHNICZNĄ - ETAP I, WOLIERY DLA PTAKÓW - WOLIERA DLA PAWI					
	adres : Park Wrocławski w Lubinie, działka : 189/2					
	inwestor : Gmina Miejska Lubin, adres : ul. Kilińskiego 10, 59-300 Lubin.					
nazwa rys.		PRZEKROJE				
nr rys.		architekt :	mgr inż. arch. Wiesław Wowie upr. nr 42/PW/94			
I-14		architekt - sprawdzający :	mgr inż. arch. Przemysław Matysiak upr. nr 56/97/ILO			
		konstruktor :	mgr inż. bud. Małgorzata Galas upr. nr 95/P/99			
		konstruktor - sprawdzający :	mgr inż. bud. Przemysław Pytel upr. nr 7131-7132/136/PW/2001			
4		opracowanie techniczne :	mgr inż. Marek Gołąb			
		asystent architekta :	mgr inż. Adam Nogaj			
	skala	1:100	Wszełkie prawa zastrzeżone VOWIE STUDIO PLUS			
					data	18.09.2013