




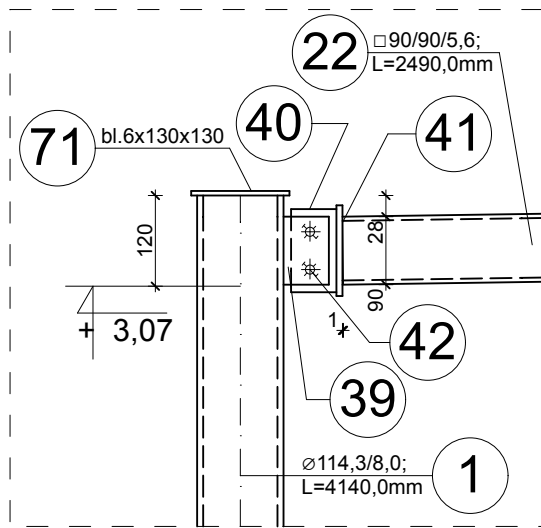


DETAL A, SKALA 1:10

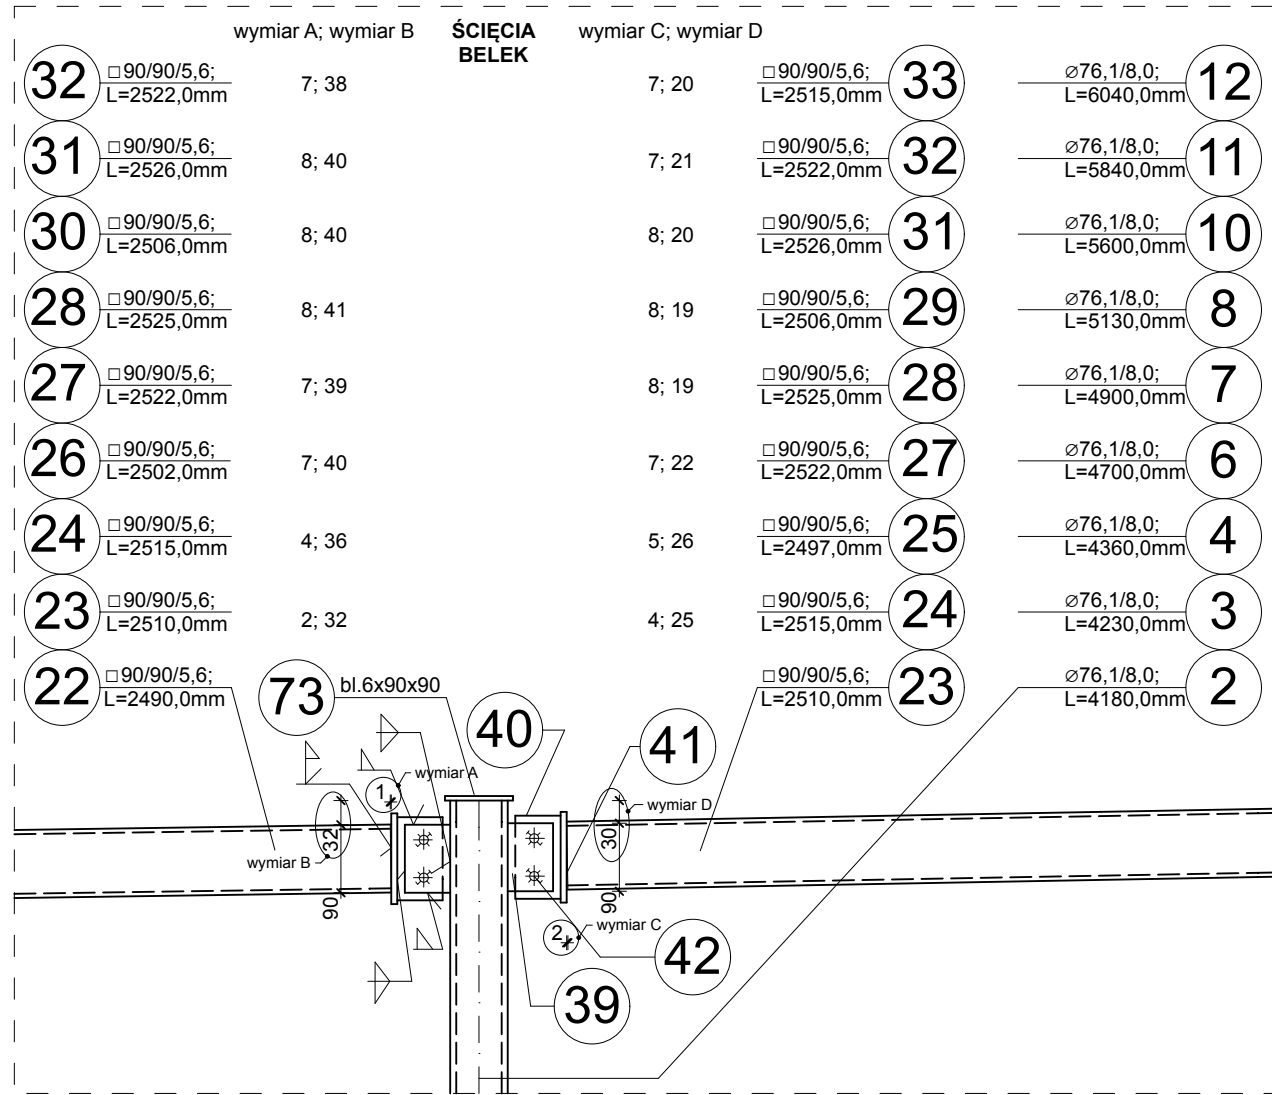


DETAL B, SKALA 1:10

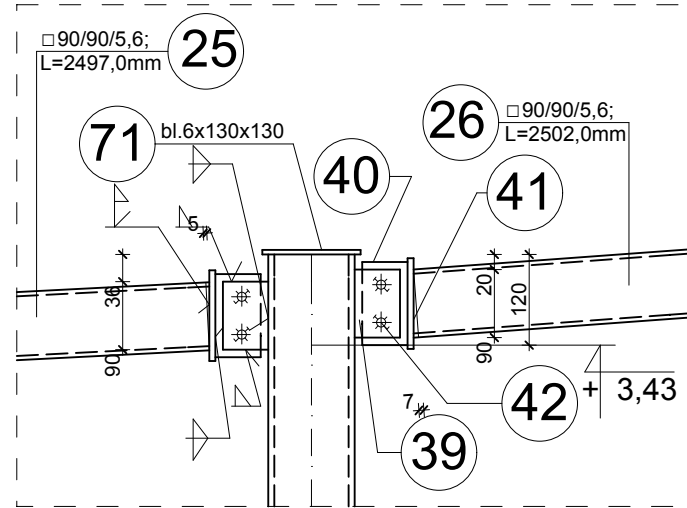


DETAL C, SKALA 1:10

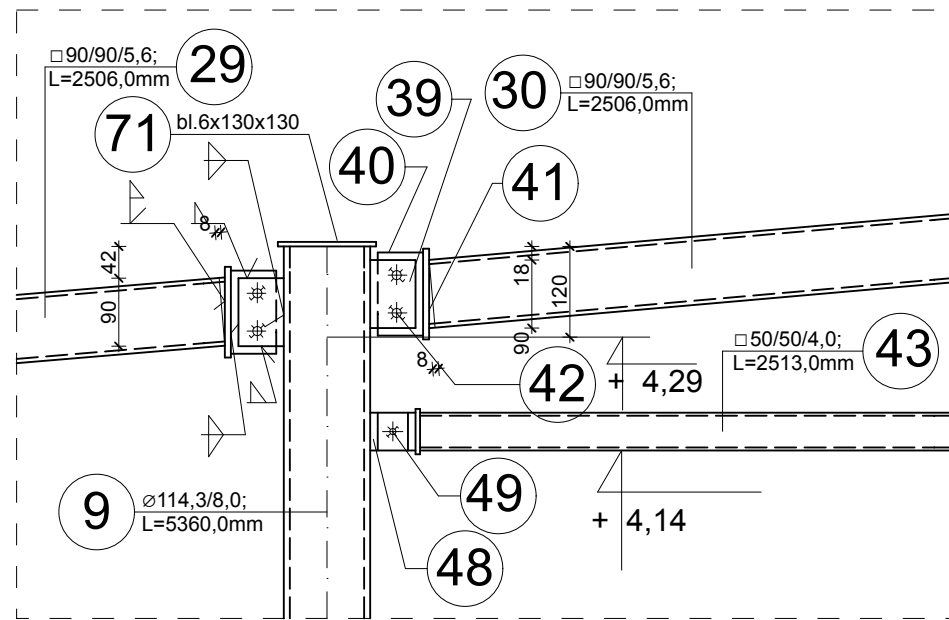


DETAL D, SKALA 1:10

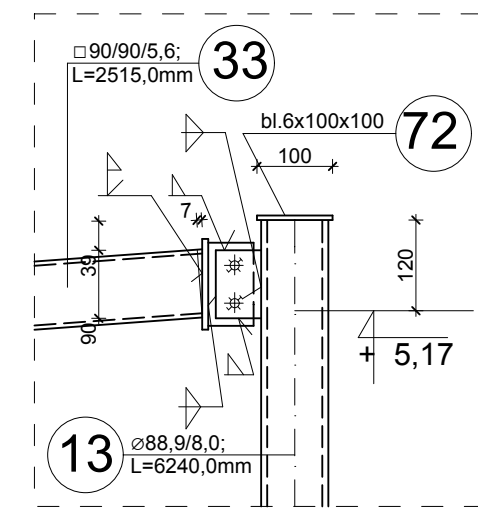


DETAL E, SKALA 1:10

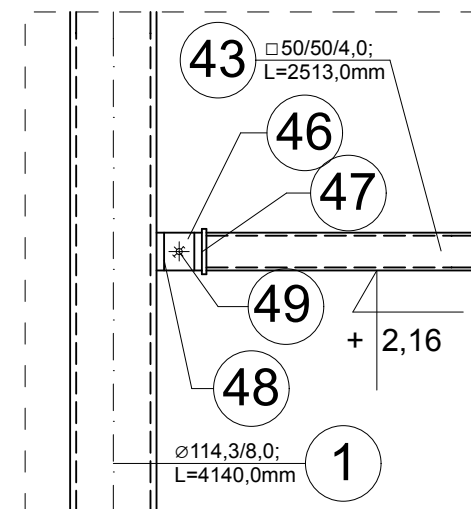


DETAL F, SKALA 1:10

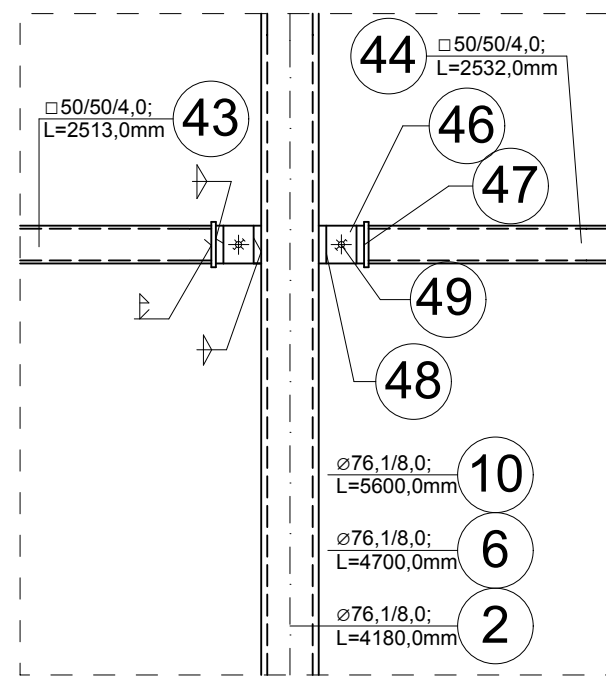


DETAL G, SKALA 1:10

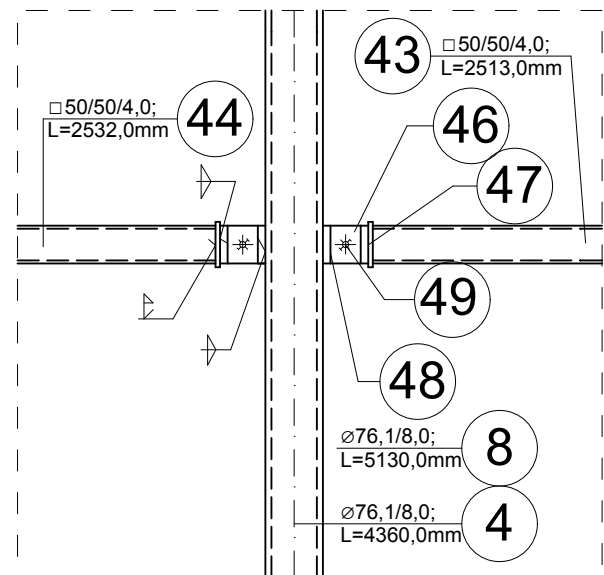


DETAL H, SKALA 1:10

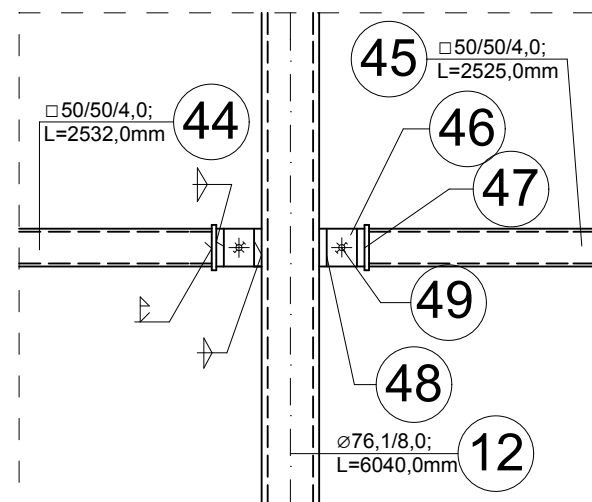

DETAL I, SKALA 1:10

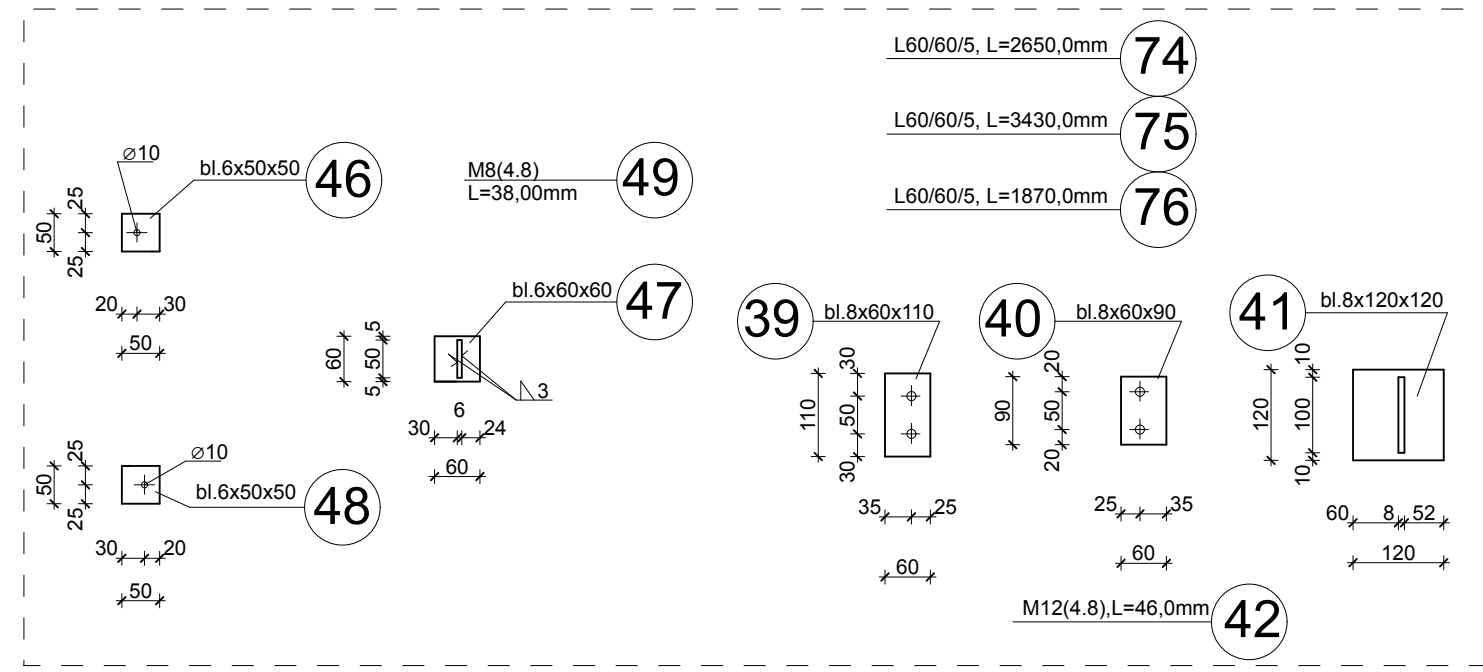

DETAL POŁĄCZEŃ, SKALA 1:10

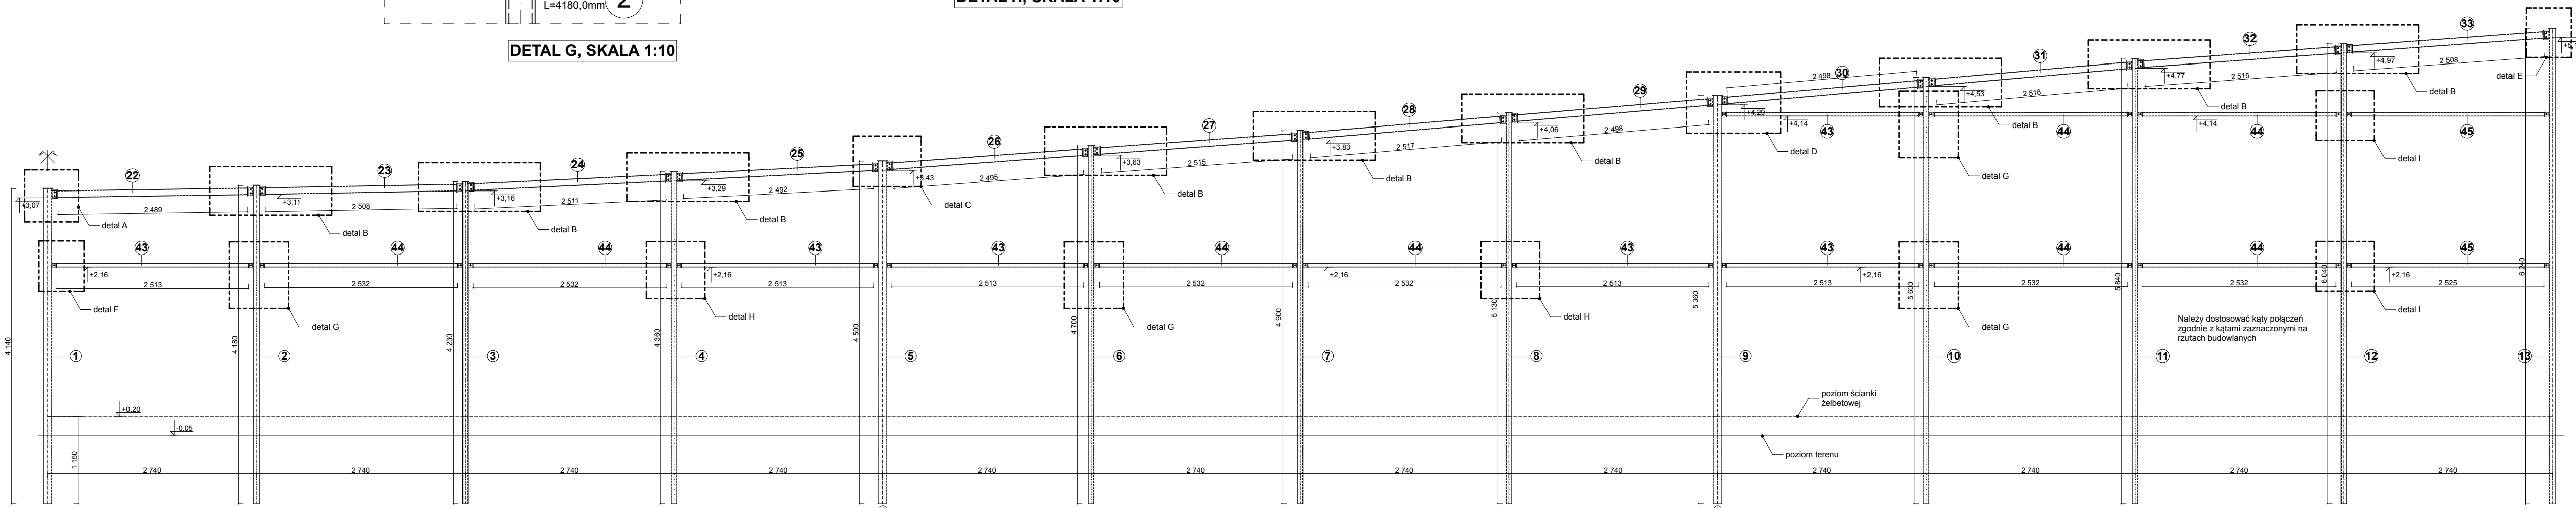

SCHEMAT UKŁADU SŁUPÓW I BELEK, SKALA 1:50

- Uwagi i zalecenia wykonawcze:**
1. Stal konstrukcyjna S235JR(G2).
 2. Spawanie przy pomocy elektrody EA146.
 3. Konstrukcję stalową należy wykonać warsztatowo.
 4. Spoiny czelowe pełne na całej długości.
 5. Spoiny pachwinowe na całej zaznaczonej długości.
 6. Łączenie elementów warsztatowych na budowie za pomocą śrub i spoin pachwinowych.
 7. Malowanie konstrukcji warsztatowej.
 8. Trwałość pokrycia H > 15 lat.
 9. Stopień oczyszczenia powierzchni Sa2.
 10. Całkowita grubość systemu 140 µm.
 11. Oczyszczenie do drugiego stopnia czystości.
 12. Ubyteki w powłoce malarskiej powstałe na budowie należy uzupełnić.
 13. Malowanie podkładowe: dwie warstwy po 40 µm w kolorze ciemno szarym, pierwsza warstwa malowania nie później niż 4 godziny po czyszczeniu.
 14. - baza EP10PZ
 15. - utwardzacz HAE10
 16. Malowanie nawierzchniowe: warstwy po 60 µm, emalia tłaowa w kolorze RAL 7042.
 17. - baza PUR30
 18. - utwardzacz HAP30
 19. 8. Konstrukcję wykonać zgodnie z zasadami sztuki budowlanej.
 20. 9. Należy przestrzegać przepisów BHP.

VOWIE STUDIO

PROJEKT WYKONAWCZY

INFRASTRUKTURA TECHNICZNA - ETAP I. WOLIER DLA ŻURAWI I PTAKÓW BLASZKOWIOLNYCH

adres: Park Włodawski w Lubinie, ul. 180/2

inwestor: Gmina Miejska Lubin, adres: ul. Kilińskiego 10, 58-300 Lubin.

architekt: mgr inż. arch. Wiesław Vowie upr. nr 42/PW/94

konsektor: mgr inż. bud. Małgorzata Galas upr. nr 95/P/99

opracowanie: mgr inż. Marek Gołąb

opracowanie: mgr inż. Adam Nogaj

A-2

K8

Wszystkie prawa zastrzeżone VOWIE STUDIO PLUS

1:50, 1:10

18.09.2013

VOWIE STUDIO

PROJEKT WYKONAWCZY

INFRASTRUKTURA TECHNICZNA - ETAP I. WOLIER DLA ŻURAWI I PTAKÓW BLASZKOWIOLNYCH

adres: Park Włodawski w Lubinie, ul. 180/2

inwestor: Gmina Miejska Lubin, adres: ul. Kilińskiego 10, 58-300 Lubin.

architekt: mgr inż. arch. Wiesław Vowie upr. nr 42/PW/94

konsektor: mgr inż. bud. Małgorzata Galas upr. nr 95/P/99

opracowanie: mgr inż. Marek Gołąb

opracowanie: mgr inż. Adam Nogaj

A-2

K8

Wszystkie prawa zastrzeżone VOWIE STUDIO PLUS

1:50, 1:10

18.09.2013