
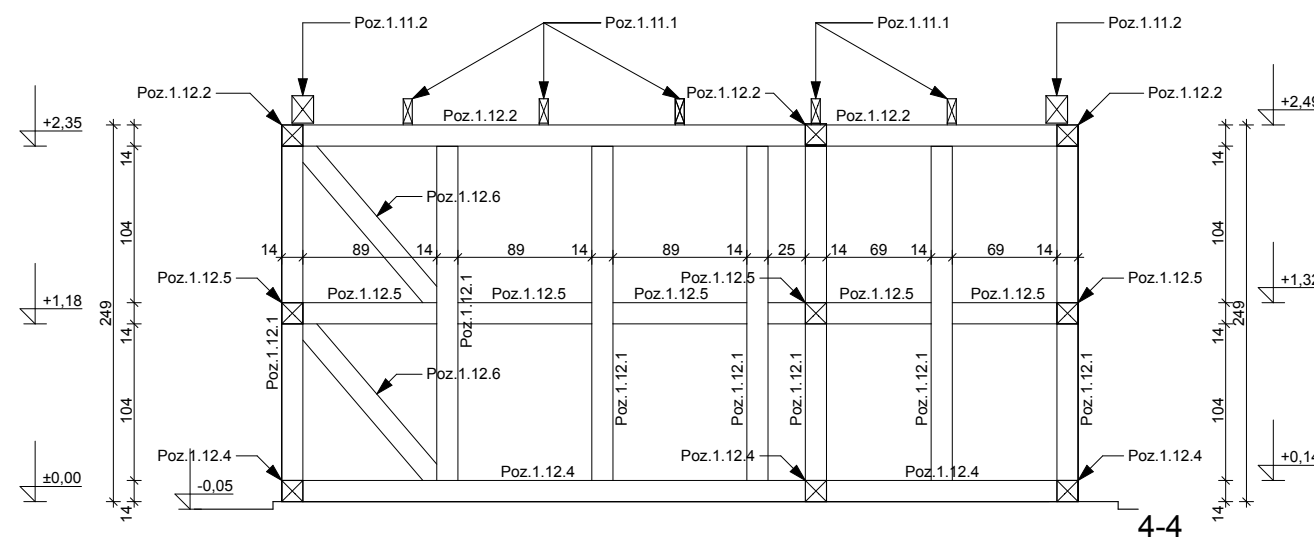


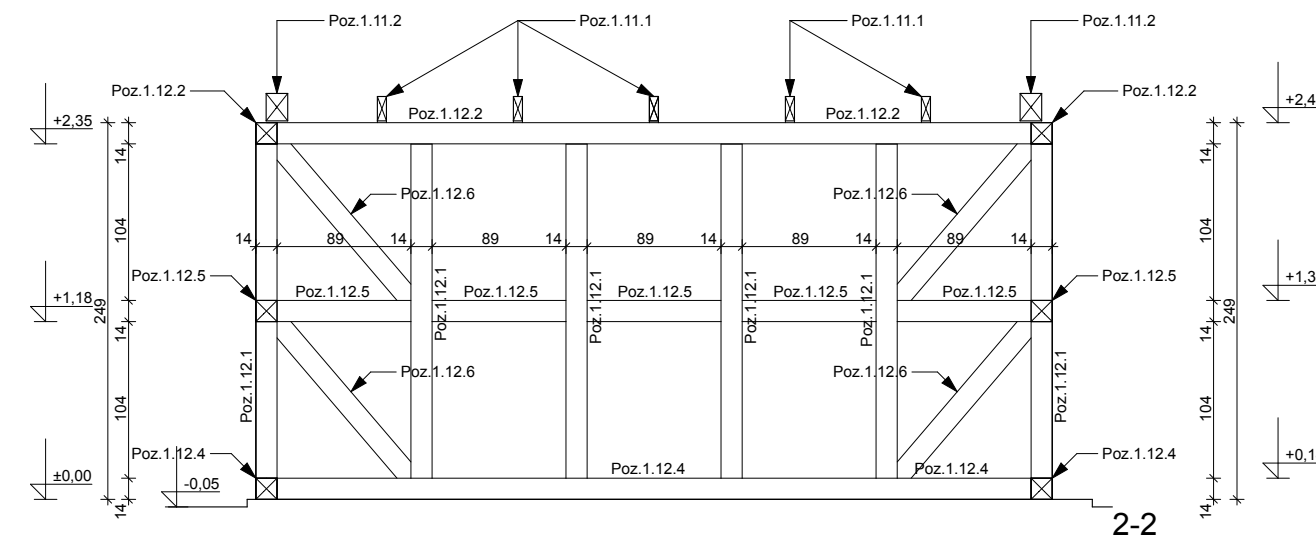

Poz.1.11.1 Krokiew 6/16cm
Poz.1.11.2 Krokiew narożna 10/18cm
Poz.1.12.1 Słup 14/14cm
Poz.1.12.2 Belka oczępowa 14/14cm
Poz.1.12.3 Nadproże 14/14cm
Poz.1.12.4 Belka podwalinowa 14/14cm
Poz.1.12.5 Belka ryglowa 14/14cm
Poz.1.12.6 Steżenia 14/14cm

 WOWIE STUDIO AL. JANA PAWŁA II 20 64-500 SZAMOTUŁY (61) 292 28 21 / 293 21 44 www.vowies.com.pl vowiestudio@onet.pl	nazwa proj.: PROJEKT WYKONAWCZY BUDOWA CENTRUM EDUKACJI PRZYRODNICZEJ WRAZ Z NIEZBĘDĄ INFRASTRUKTURĄ TECHNICZNĄ - ETAP I, WOLIERY DLA PTAKÓW - WOLIERA DLA ŻURAWI I PTAKÓW BŁASZKODZIÓBYCH	
	adres : Park Wrocławski w Lubinie, działka : 189/2 inwestor : Gmina Miejska Lubin, adres : ul. Kilińskiego 10, 59-300 Lubin.	
nazwa rys. KLADY ŚCIAN DREWNIANYCH		
nr rys. A-2 K9	architekt : mgr inż. arch. Wiesław Vowie upr. nr 42/PW/94	
	konstruktor : mgr inż. bud. Małgorzata Galas upr. nr 95/P/99	
	opracowanie techniczne : mgr inż. Marek Gołąb	
	asystent architekta : mgr inż. Adam Nogaj	
skala 1:50	<i>Wszelkie prawa zastrzeżone WOVIE STUDIO PLUS</i>	
		data 18.09.2013