




Zakotwienie dla słupa Ø88,9/8,0

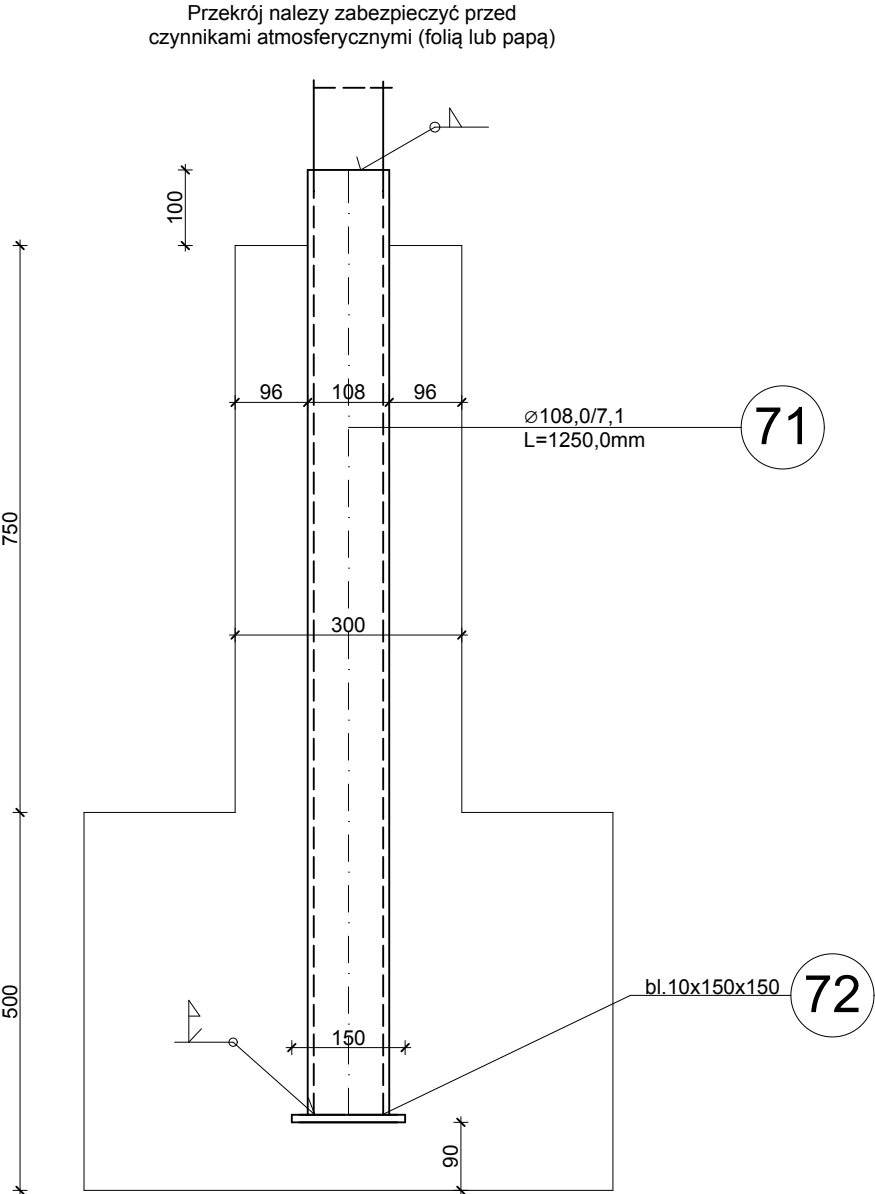

Zakotwienie dla słupa Ø133,0/8,0

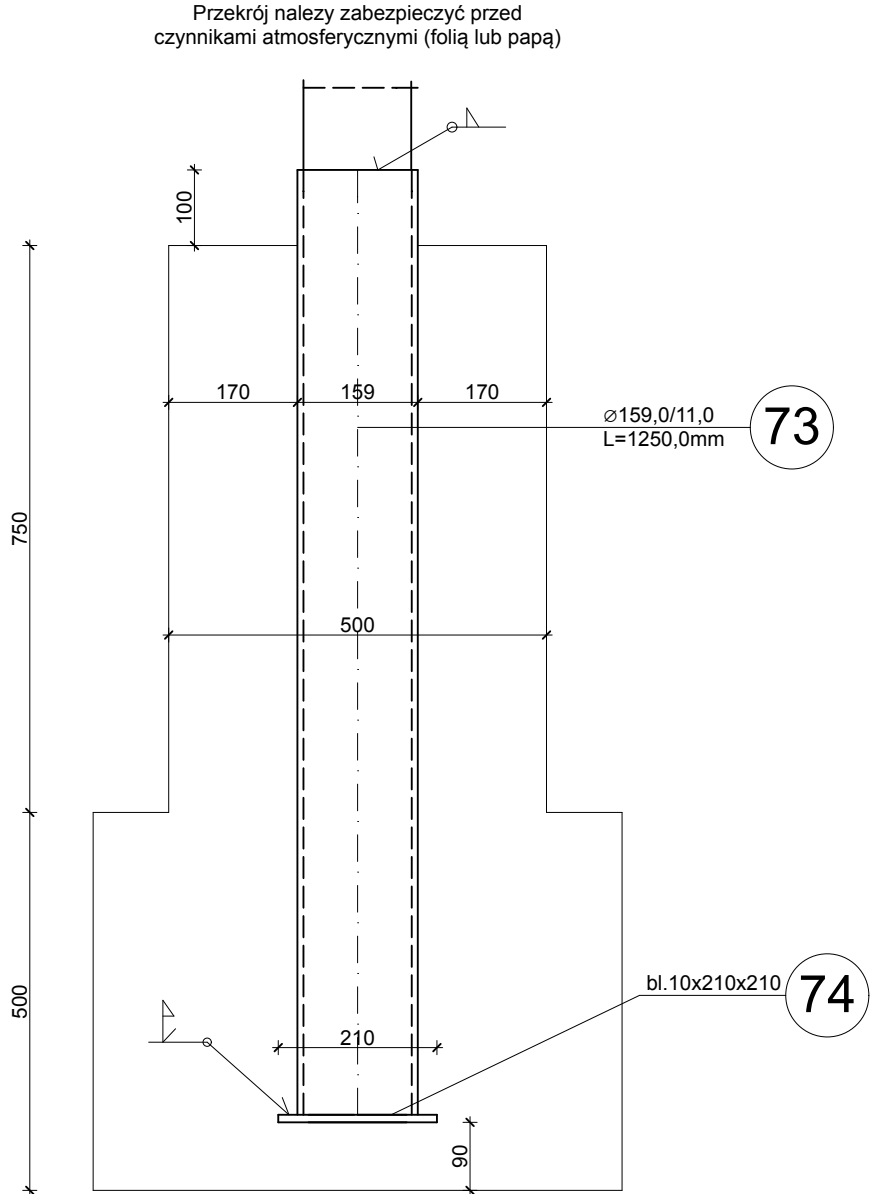

Zakotwienie dla słupa Ø139,7/11,0

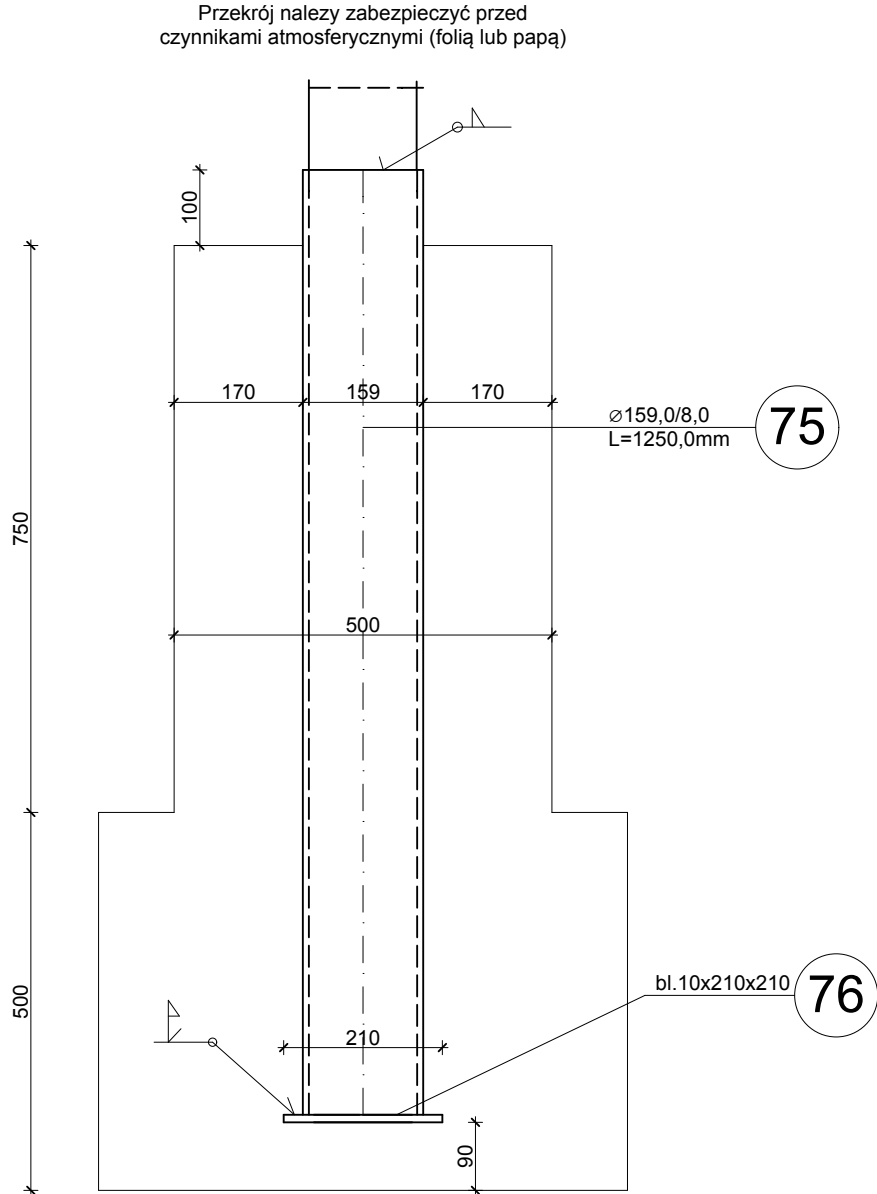

Uwagi i zalecenia wykonawcze:

- 1.Stal konstrukcyjna S235JR(G2).
- 2.Spawanie przy pomocy elektrody EA146.
- 3.Konstrukcję stalową należy wykonać warsztatowo.
- 4.Spoiny czołowe pełne na całej długości.
- 5.Spoiny pachwinowe na całej zaznaczonej długości.
- 6.Łączenie elementów warsztatowych na budowie za pomocą śrub i spoin pachwinowych.
- 7.Malowanie konstrukcji warsztatowe.
Trwałość pokrycia H > 15 lat.
Stopień oczyszczenia powierzchni Sa2.
Całkowita grubość systemu 140 µm
Oczyszczenie do drugiego stopnia czystości.
Ubytki w powłoce malarskiej powstałe na budowie należy uzupełnić.

Malowanie podkładowe: dwie warstwy po 40 µm w kolorze ciemno szarym, pierwsza warstwa malowania nie później niż 4 godziny po czyszczeniu

- baza EP10PZ
- utwardzacz HAE10

Malowanie nawierzchniowe: warstwy po 60 µm, emalia ftalowa w kolorze RAL 7042.

- baza PUR30
- utwardzacz HAP30

- 8.Konstrukcję wykonać zgodnie z zasadami sztuki budowlanej.
- 9.Należy przestrzegać przepisów BHP.

 AL. JANA PAWŁA II 20 64-500 SZAMOTUŁY (61) 292 28 21 / 293 21 44 www.vowie.com.pl voviestudio@onet.pl	nazwa proj. PROJEKT WYKONAWCZY BUDOWA CENTRUM EDUKACJI PRZYRODNICZEJ WRAZ Z NIEZBĘDNĄ INFRASTRUKTURĄ TECHNICZNĄ - ETAP I, WOLIERY DLA PTAKÓW - WOLIERA DLA ŻURAWI I PTAKÓW BLASZKODZIÓBYCH	
	adres : Park Wrocławski w Lubinie, działka : 189/2	inwestor : Gmina Miejska Lubin, adres : ul. Kilińskiego 10, 59-300 Lubin.
ZAKOTWIENIE SŁUPÓW		
nr rys. A-3 K3	architekt : mgr inż. arch. Wiesław Vowie upr. nr 42/PW/94	
	konstruktor : mgr inż. bud. Małgorzata Galas upr. nr 95/P/99	
skala 1:10	opracowanie techniczne : mgr inż. Marek Gołąb	
	asystent architekta : mgr inż. Adam Nogaj	
Wszełkie prawa zastrzeżone VOWIE STUDIO PLUS		data 18.09.2013