




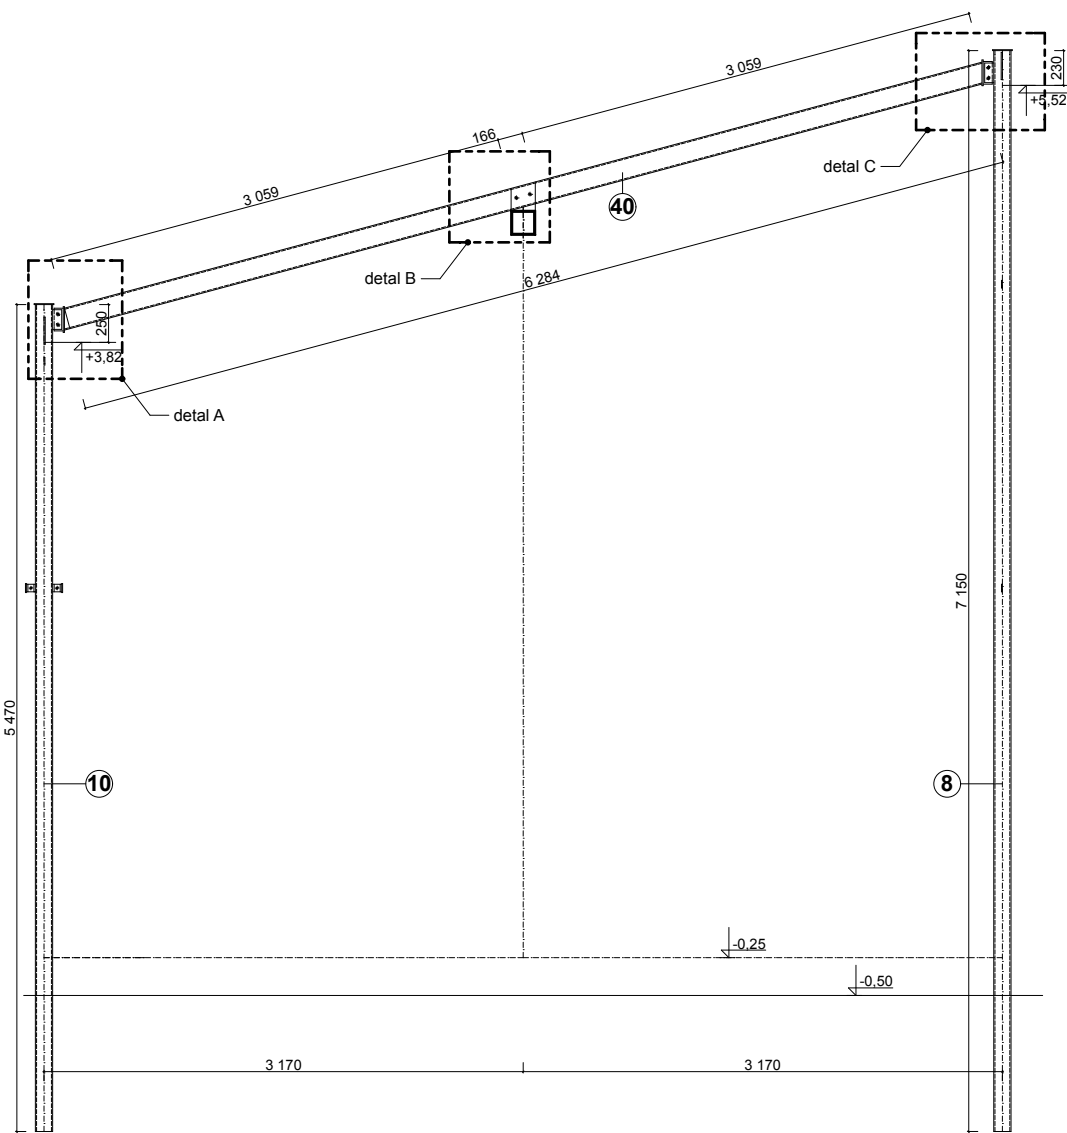


SCHEMAT UKŁADU SŁUPÓW I BELEK - PŁATEW 1, SKALA 1:10

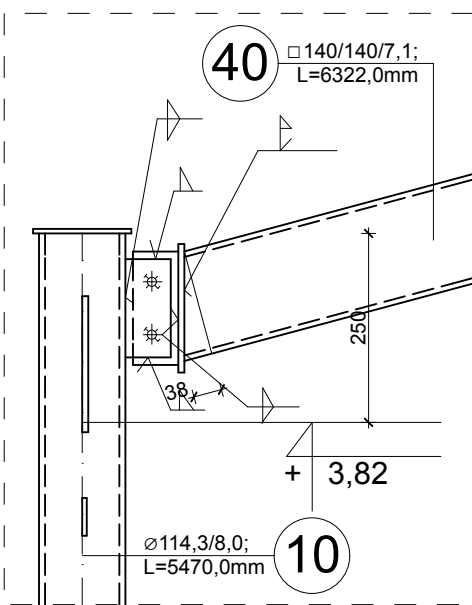


DETAL A, SKALA 1:10

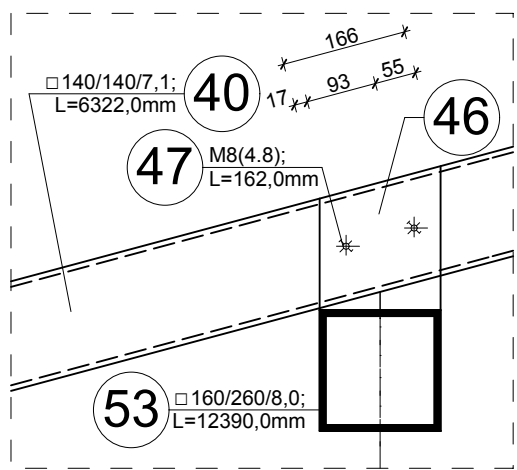


DETAL B, SKALA 1:10

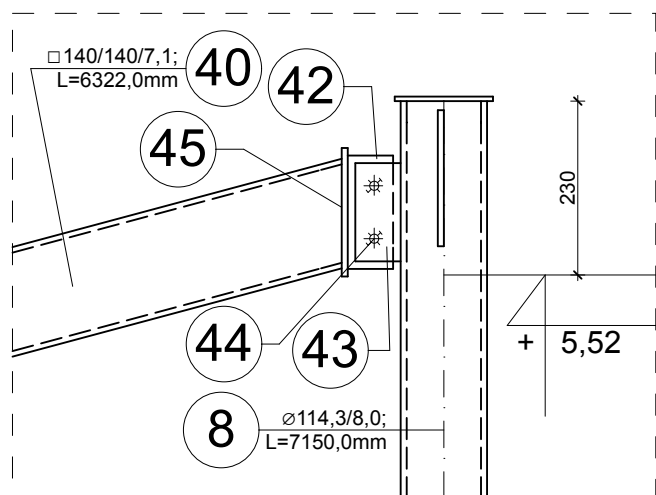


DETAL C, SKALA 1:10

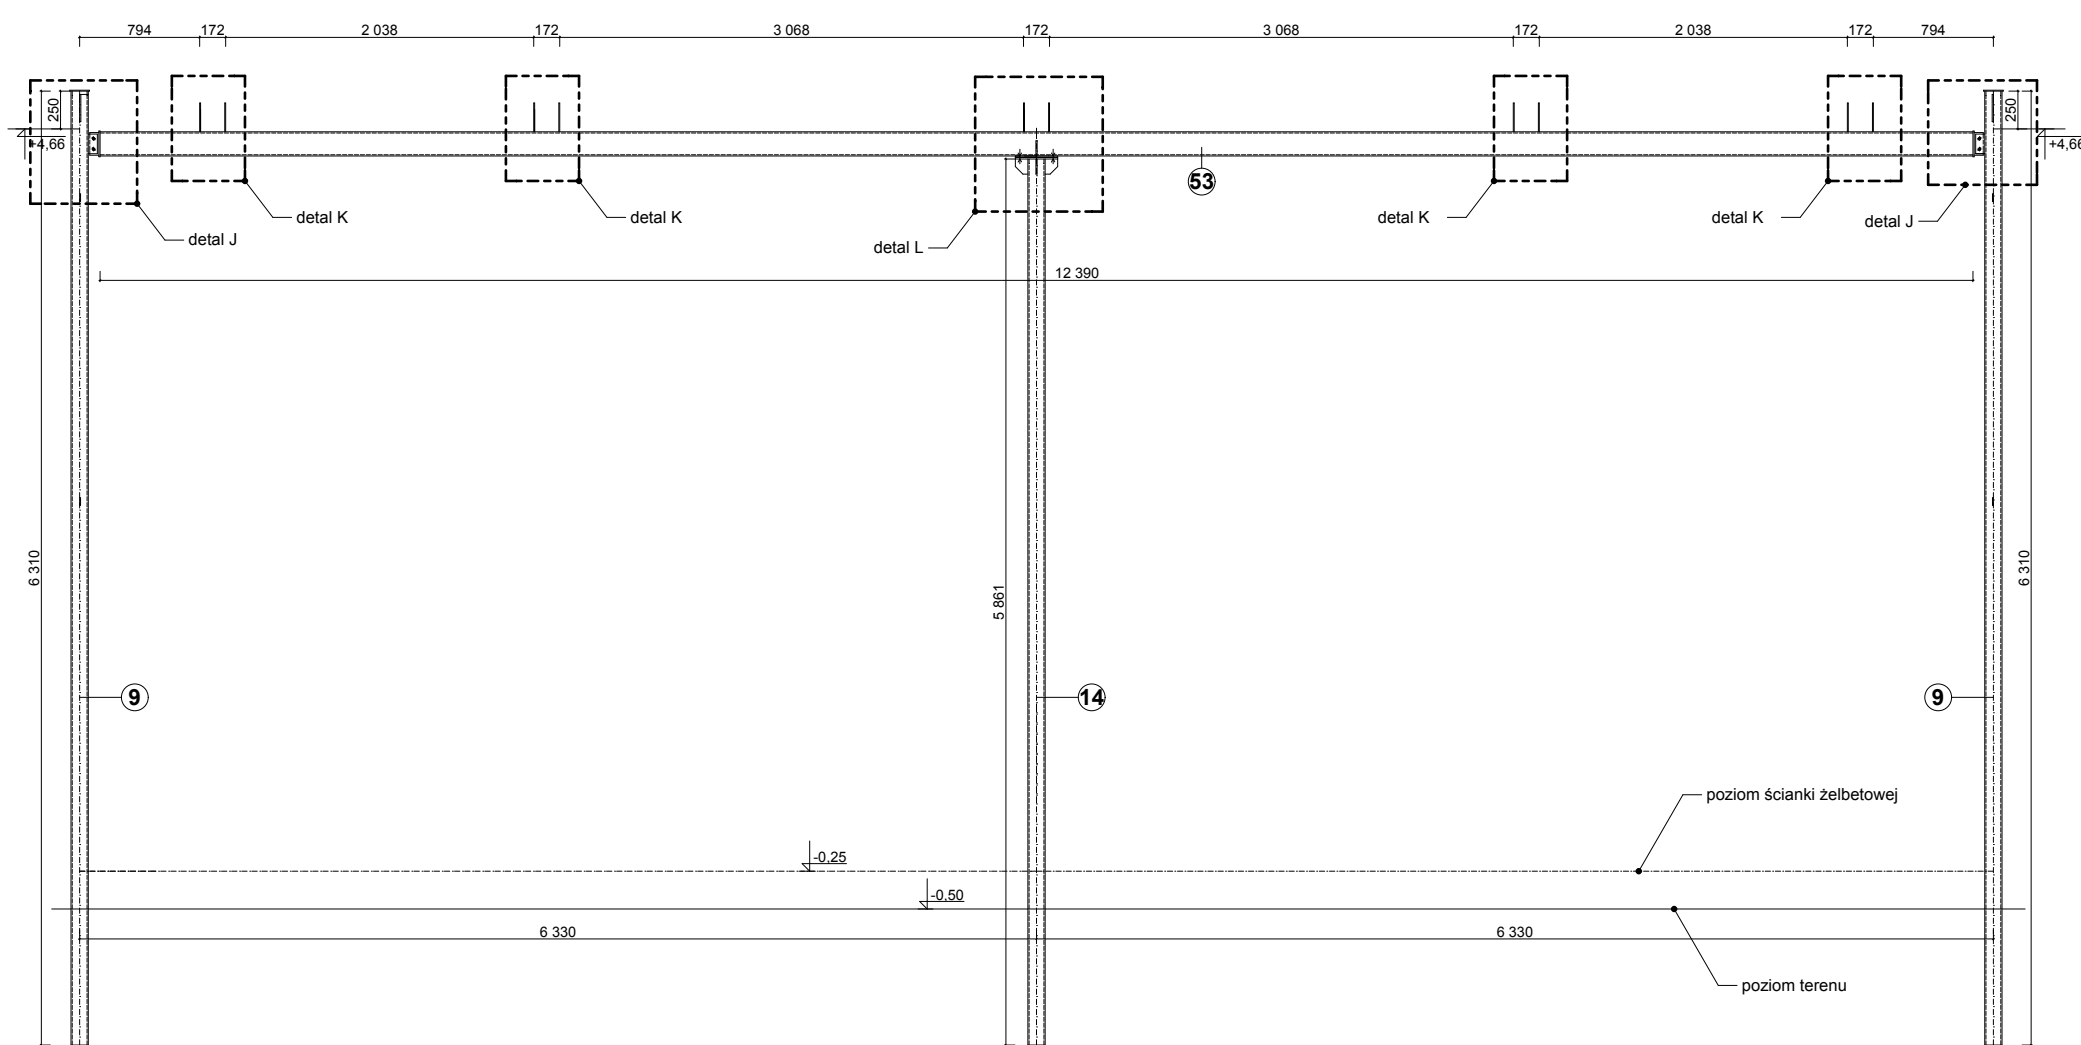


SCHEMAT UKŁADU SŁUPÓW I BELEK - PŁATEW POPRZECZNA, SKALA 1:10

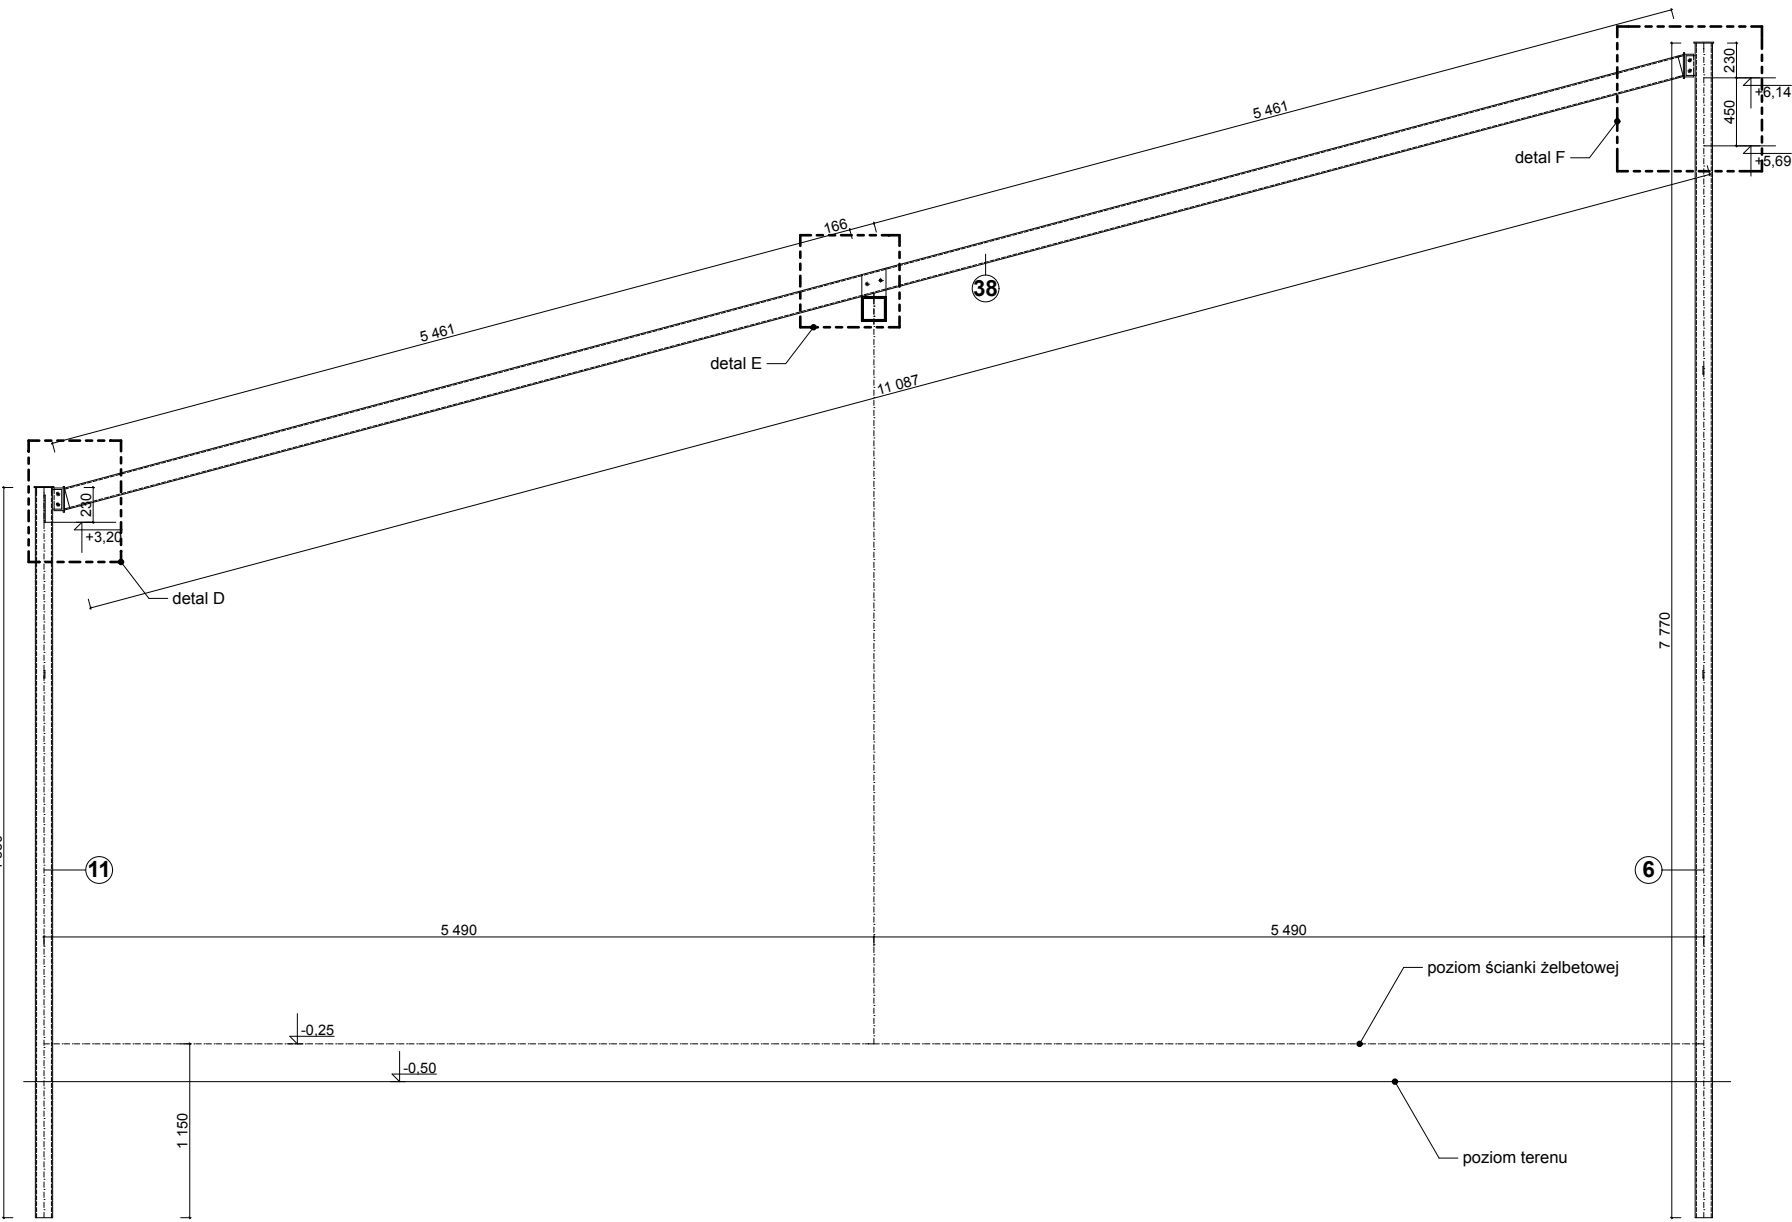


SCHEMAT UKŁADU SŁUPÓW I BELEK - PŁATEW 2, SKALA 1:10

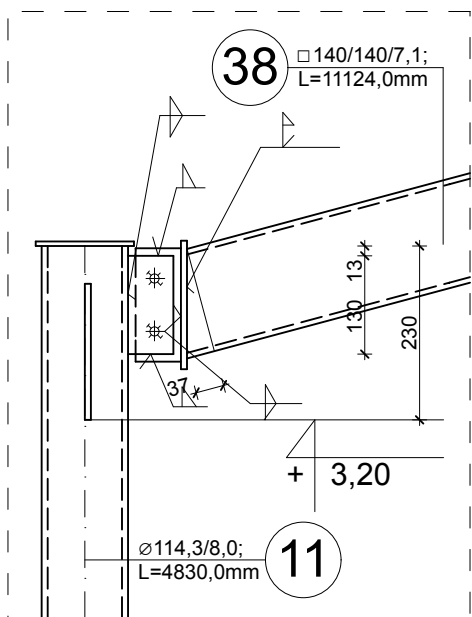


DETAL D, SKALA 1:10

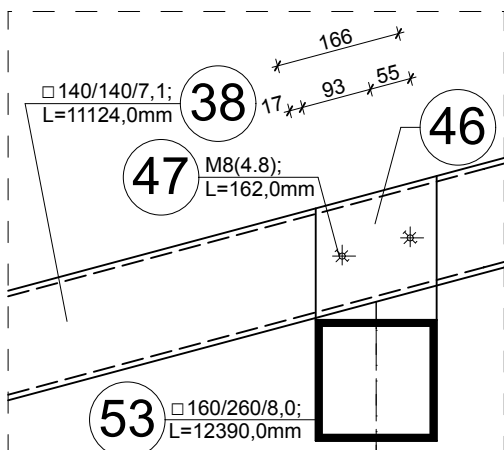


DETAL E, SKALA 1:10

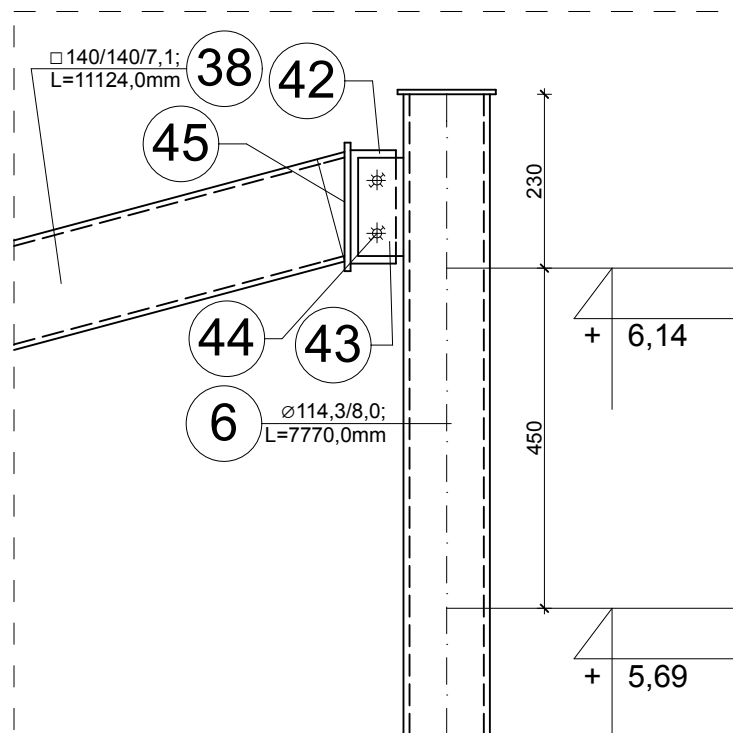


DETAL F, SKALA 1:10

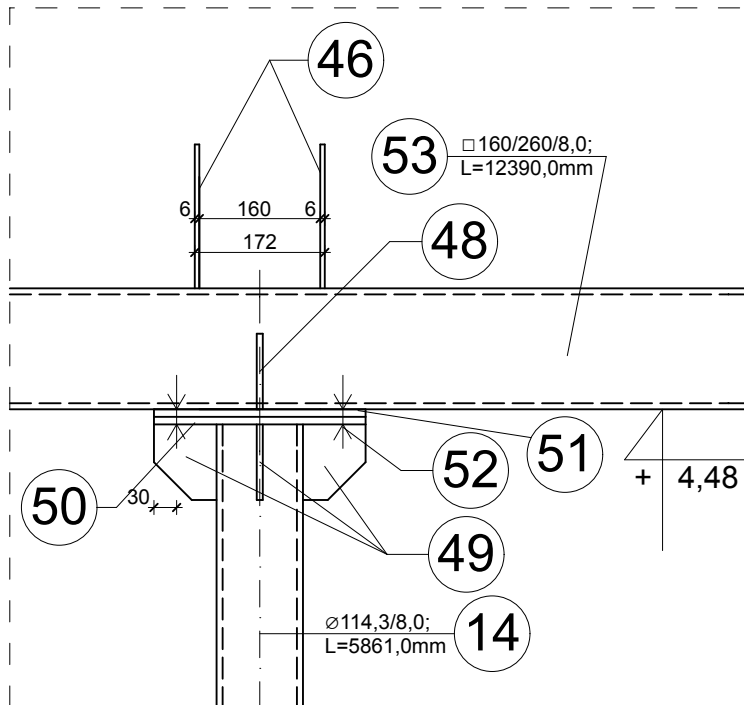


DETAL L, SKALA 1:10

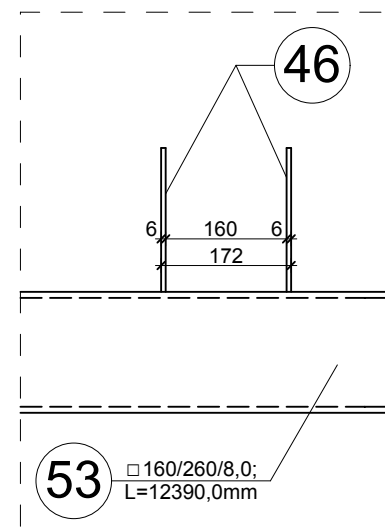


DETAL K, SKALA 1:10

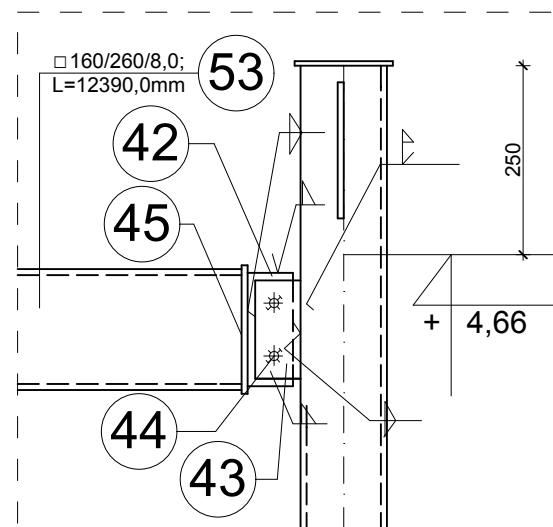


DETAL J, SKALA 1:10

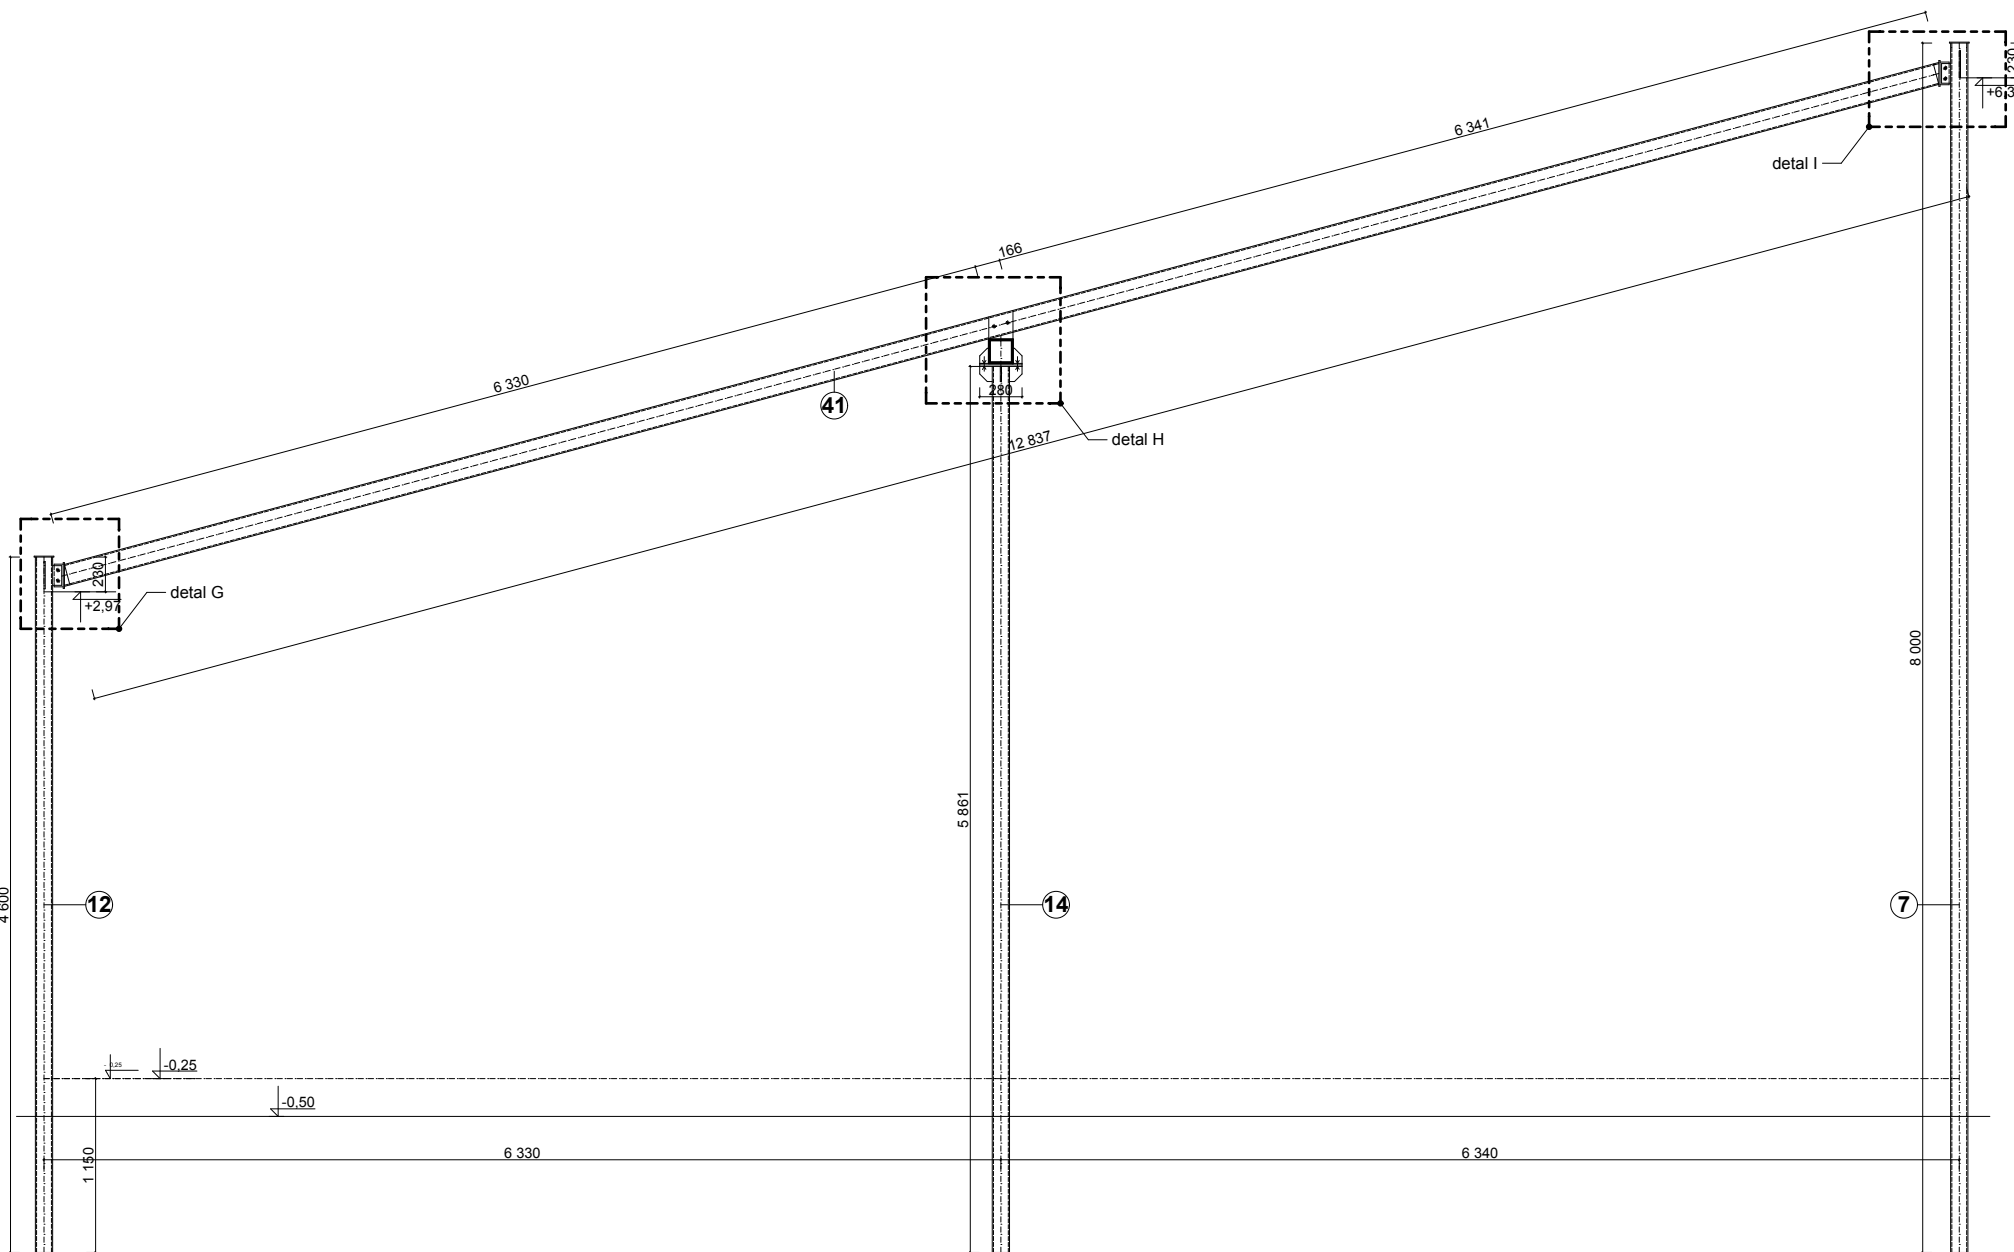


SCHEMAT UKŁADU SŁUPÓW I BELEK - PŁATEW 3, SKALA 1:10

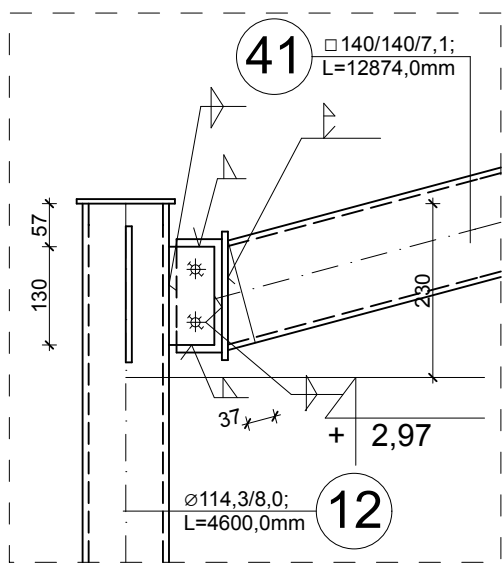

DETAL G, SKALA 1:10

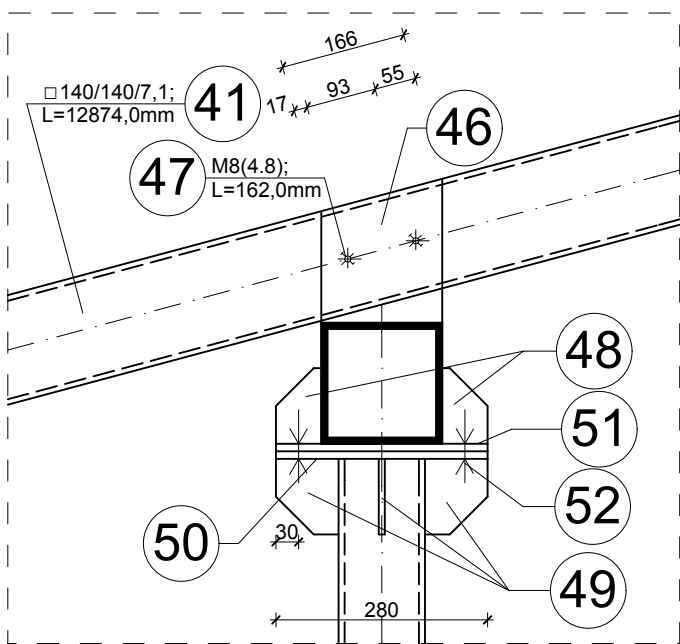


DETAL H, SKALA 1:10

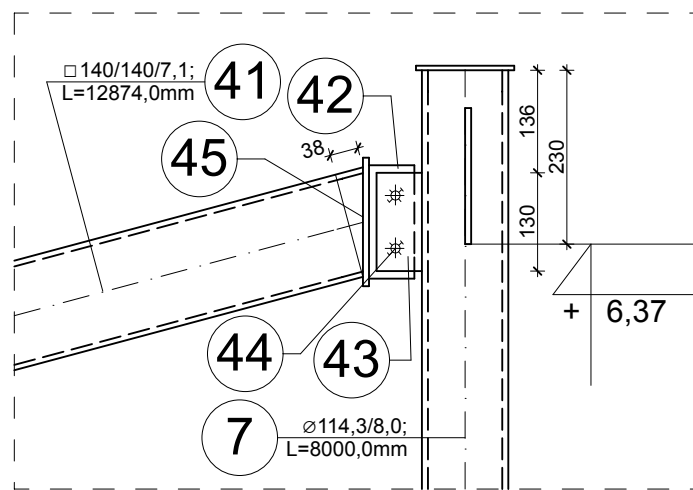

DETAL I, SKALA 1:10

- Uwagi i zalecenia wykonawcze:
- 1.Stal konstrukcyjna S235JR(G2),
  - 2.Spawanie przy pomocy elektrody EA146.
  - 3.Konstrukcję stalową należy wykonać warsztatowo.
  - 4.Spoiny czołowe pełne na całej długości.
  - 5.Spoiny pachwinowe na całej zaznaczonej długości.
  - 6.Łączenie elementów warsztatowych na budowie za pomocą śrub i spoin pachwinowych.
  - 7.Malowanie konstrukcji warsztatowe.
  - 8.Trwałość pokrycia H > 15 lat.
  - 9.Stopień oczyszczenia powierzchni Sa2.
  - Całkowita grubość systemu 140 µm
  - Oczyszczenie do drugiego stopnia czystości.
  - Utyłki w powłoce malarskiej powstałe na budowie należy uzupełnić.
  - Malowanie podkładowe: dwie warstwy po 40 µm w kolorze ciemno szarym, pierwsza warstwa malowania nie później niż 4 godziny po czyszczeniu
  - baza EP10PZ
  - utwardzacz HAE10
  - Malowanie nawierzchniowe: warstwy po 60 µm, emalia Rałowa w kolorze RAL 7042.
  - baza PUR30
  - utwardzacz HAP30
  - 8.Konstrukcję wykonać zgodnie z zasadami sztuki budowlanej.
  - 9.Należy przestrzegać przepisów BHP.

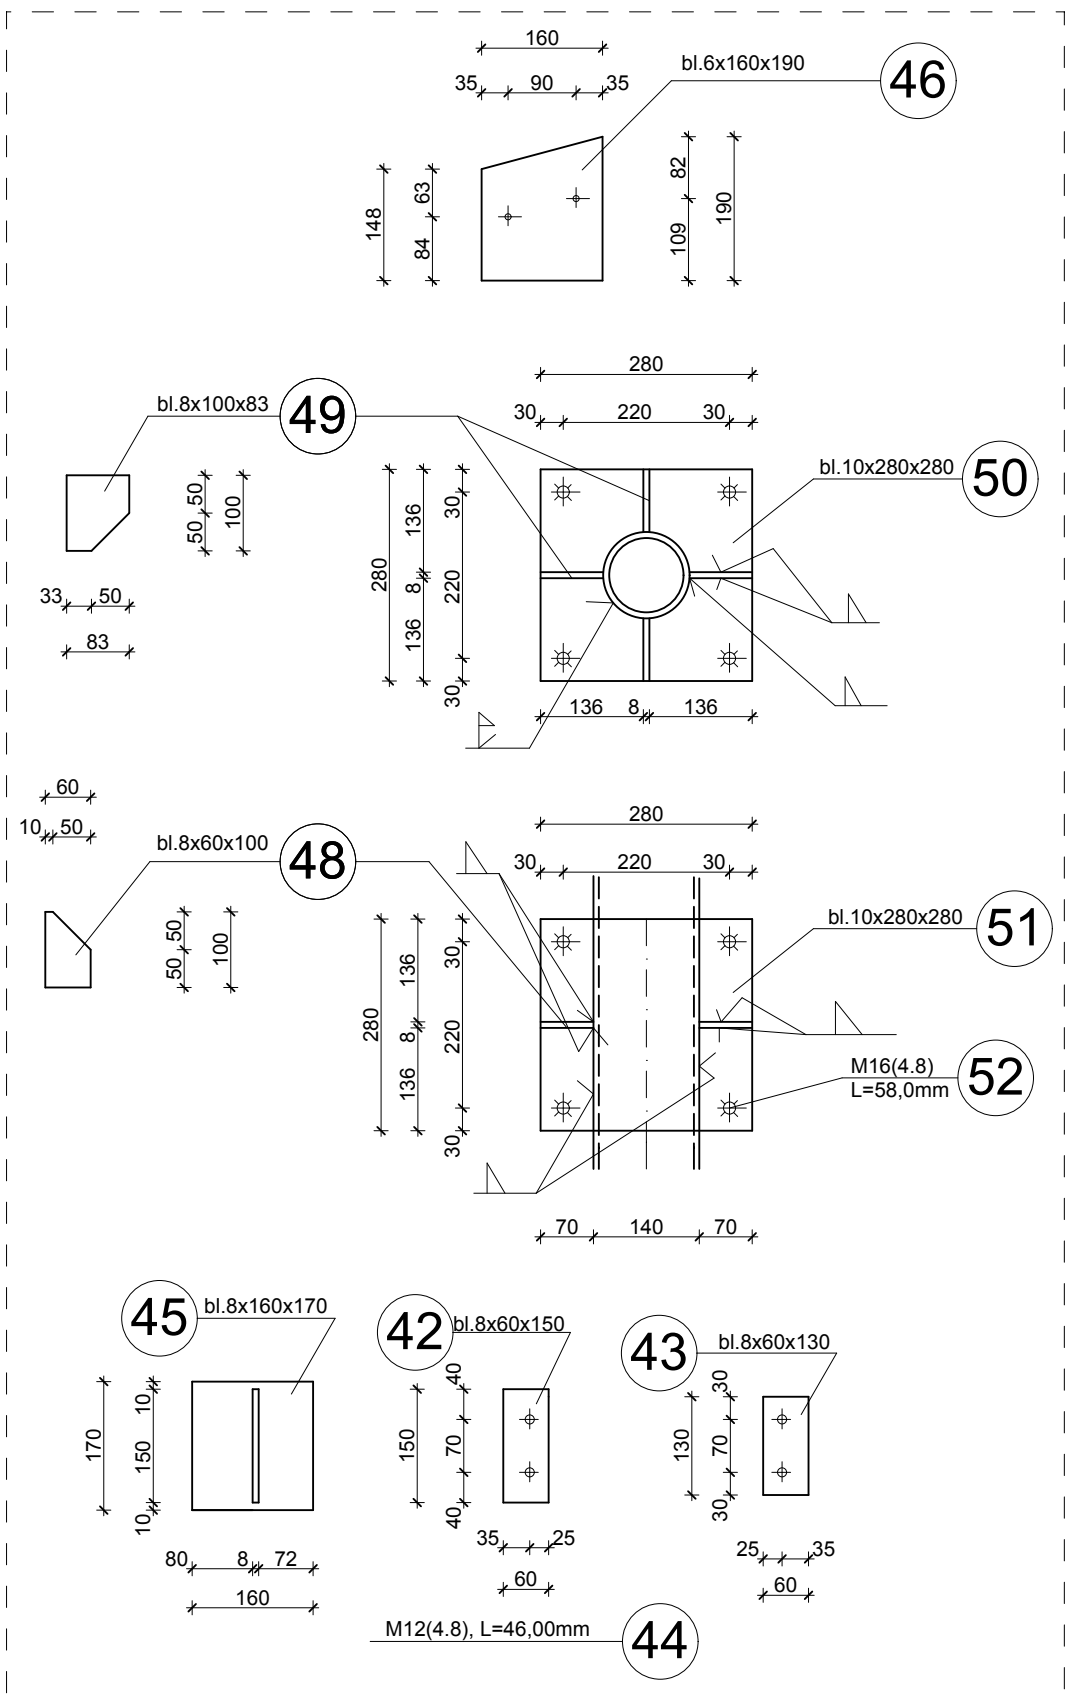

DETAL POŁĄCZEŃ, SKALA 1:10

|   |  |   |  |
|---|--|---|--|
| <b>WOWIE STUDIO</b><br>AL. JANA PAWŁA II 236<br>64-600 SZCZEPÓŁSKO<br>tel. 71 992 28 91 / 795 21 44<br>www.wowiestudio.com.pl<br>wowiestudio@onet.pl |  | <b>PROJEKT WYKONAWCZY</b><br>BUDOWA CENTRUM EDUKACJI PRZYRODNICZEJ WRAZ Z NIEZBEDNĄ<br>INFRASTRUKTURĄ TECHNICZNĄ - ETAP I, WOLIERY DLA PTAKÓW - WOLIERA<br>DLA BOCIANÓW CZARNYCH I PTAKÓW LEŚNYCH<br>adres: Park Wrocławski w Lubinie, ul. Kilińskiego 10, 59-300 Lubin.<br>inwestor: Gmina Miejska Lubin |  |
| nazwa rys.   |  | <b>DACH WYŻSZY</b>   |  |
| nr rys.   |  | architekt: mgr inż. arch. <b>Wiesław Wowle</b> upr. nr 42/P/W/94   |  |
| <b>B-4</b>   |  | konstruktor: mgr inż. bud. <b>Małgorzata Gąlas</b> upr. nr 95/P/99   |  |
| <b>K4</b>   |  | opracowanie techniczne: mgr inż. <b>Marok Gołąb</b>   |  |
| skala   |  | asystent architekta: mgr inż. <b>Adam Nogaj</b>   |  |
| 1:50, 1:10   |  | Wszelkie prawa zastrzeżone WOWIE STUDIO PLUS   |  |
|   |  | data 18.09.2013   |  |