




Zakotwienie dla słupa $\varnothing 139,7/12,5$

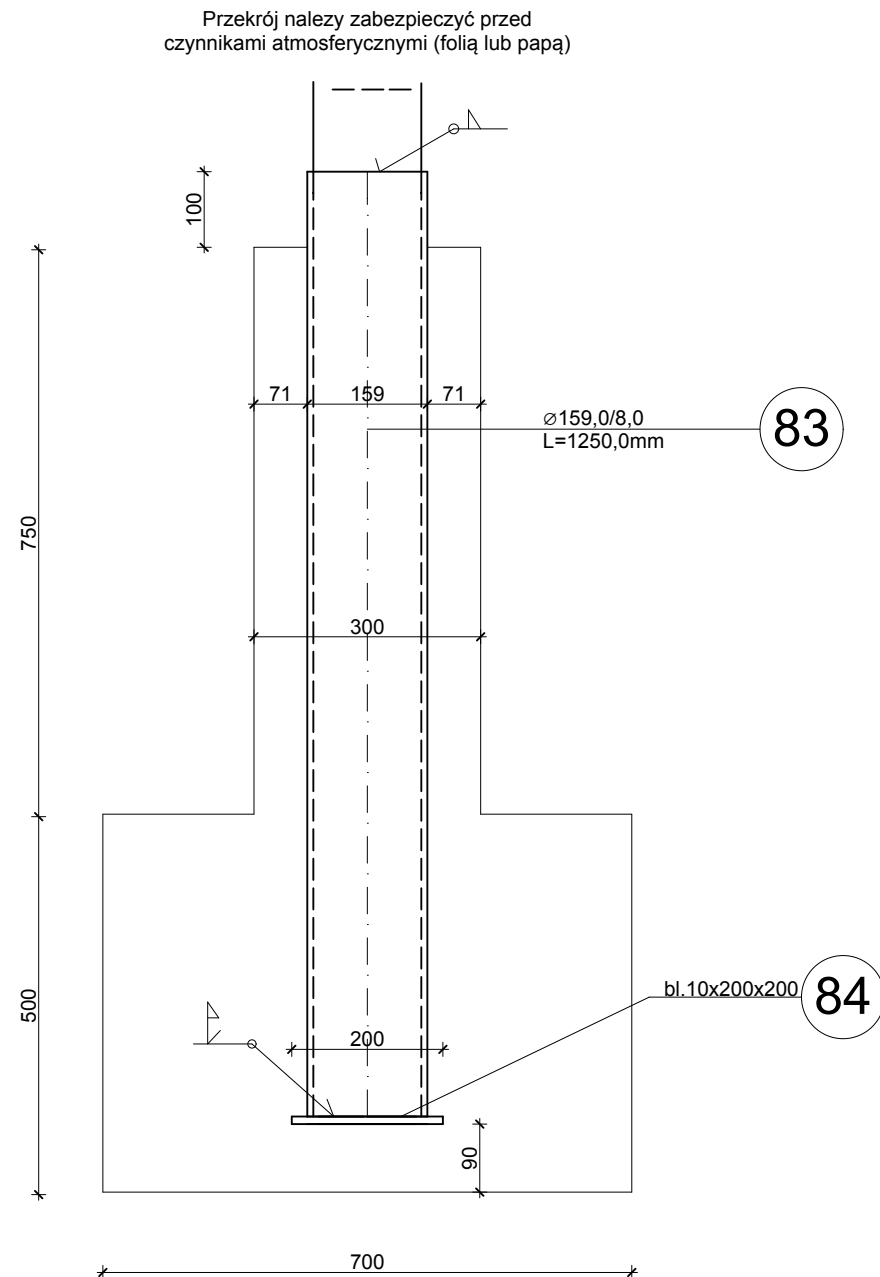

Zakotwienie dla słupa $\varnothing 108,0/8,0$

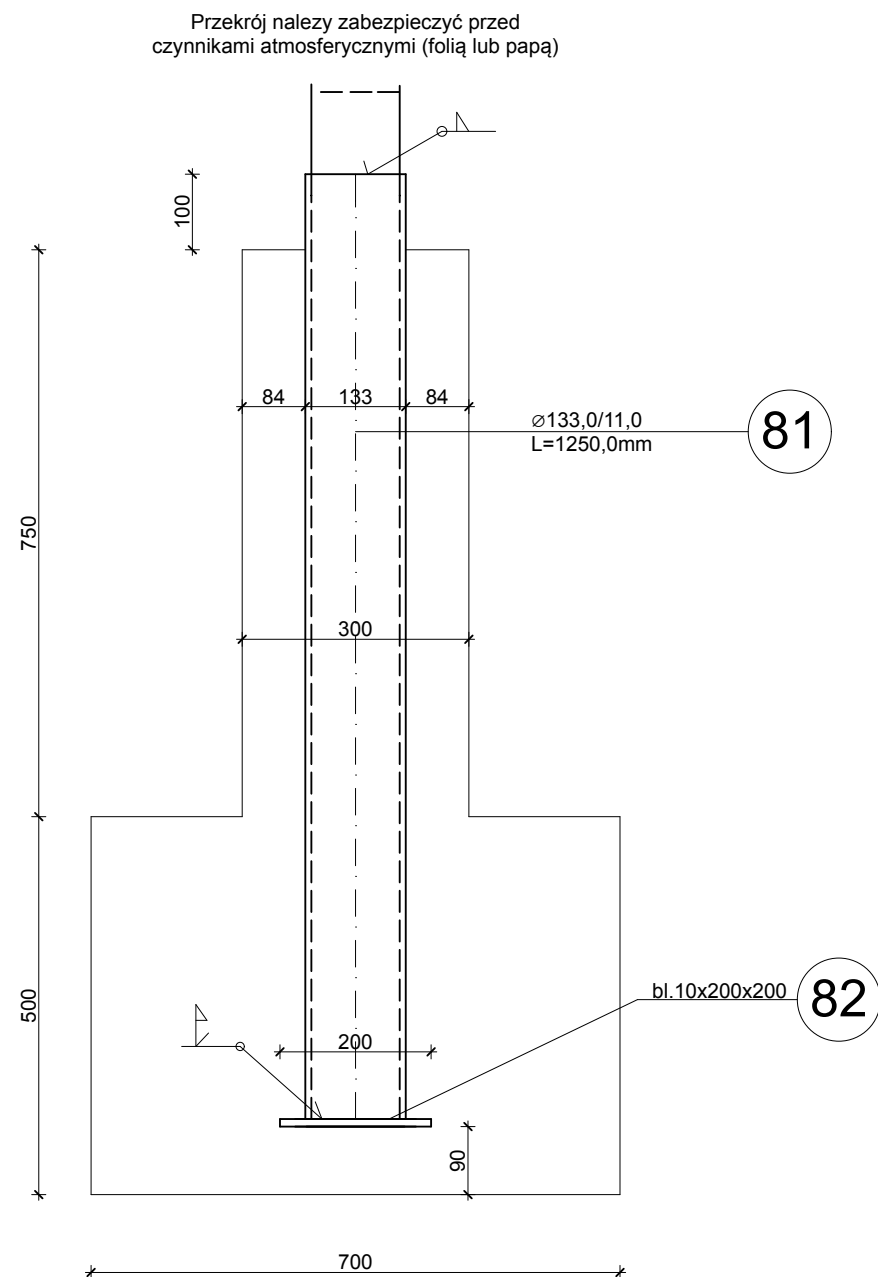

Zakotwienie dla słupa $\varnothing 76,1/10,0$

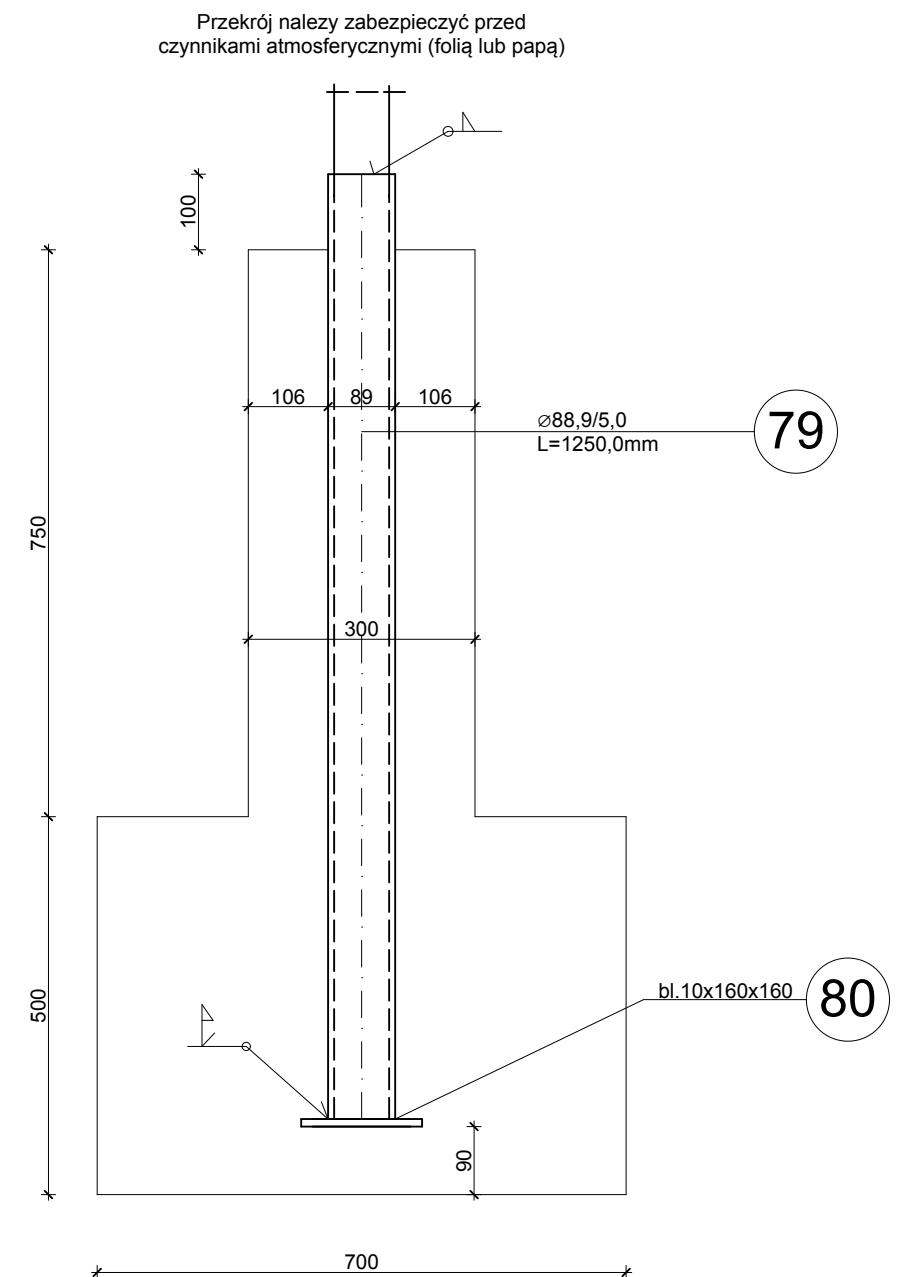

Uwagi i zalecenia wykonawcze:

1. Stal konstrukcyjna S235JR(G2).
2. Spawanie przy pomocy elektrody EA146.
3. Konstrukcję stalową należy wykonać warsztatowo.
4. Spoiny czołowe pełne na całej długości.
5. Spoiny pachwinowe na całej zaznaczonej długości.
6. Łączenie elementów warsztatowych na budowie za pomocą śrub i spoin pachwinowych.
7. Malowanie konstrukcji warsztatowe.
Trwałość pokrycia H > 15 lat.
Stopień oczyszczenia powierzchni Sa2.
Całkowita grubość systemu 140 μ m
Oczyszczenie do drugiego stopnia czystości.
Ubytki w powłoce malarskiej powstałe na budowie należy uzupełnić.

- Malowanie podkładowe: dwie warstwy po 40 μ m w kolorze ciemno szarym, pierwsza warstwa malowania nie później niż 4 godziny po czyszczeniu
- baza EP10PZ
 - utwardzacz HAE10
- Malowanie nawierzchniowe: warstwy po 60 μ m, emalia fталowa w kolorze RAL 7042.
- baza PUR30
 - utwardzacz HAP30
8. Konstrukcję wykonać zgodnie z zasadami sztuki budowlanej.
 9. Należy przestrzegać przepisów BHP.

 AL. JANA PAWŁA II 20 64-500 SZAMOTUŁY (61) 292 28 21 / 293 21 44 www.vowie.com.pl voviestudio@onet.pl nazwa rys.	nazwa proj. PROJEKT WYKONAWCZY BUDOWA CENTRUM EDUKACJI PRZYRODNICZEJ WRAZ Z NIEZBĘDNĄ INFRASTRUKTURĄ TECHNICZNĄ - ETAP I, WOLIERY DLA PTAKÓW - WOLIERA KURAKÓW	
	adres : Park Wrocławski w Lubinie, działka : 189/2	inwestor : Gmina Miejska Lubin, adres : ul. Kilińskiego 10, 59-300 Lubin.
ZAKOTWIENIE SŁUPÓW		
nr rys. D-7 K2	architekt : mgr inż. arch. Wiesław Vowie upr. nr 42/PW/94	
	konstruktor : mgr inż. bud. Małgorzata Galas upr. nr 95/P/99	
skala 1:10	opracowanie techniczne : mgr inż. Marek Gołąb	
	asystent architekta : mgr inż. Adam Nogaj	
Wszelkie prawa zastrzeżone VOWIE STUDIO PLUS		data 18.09.2013