
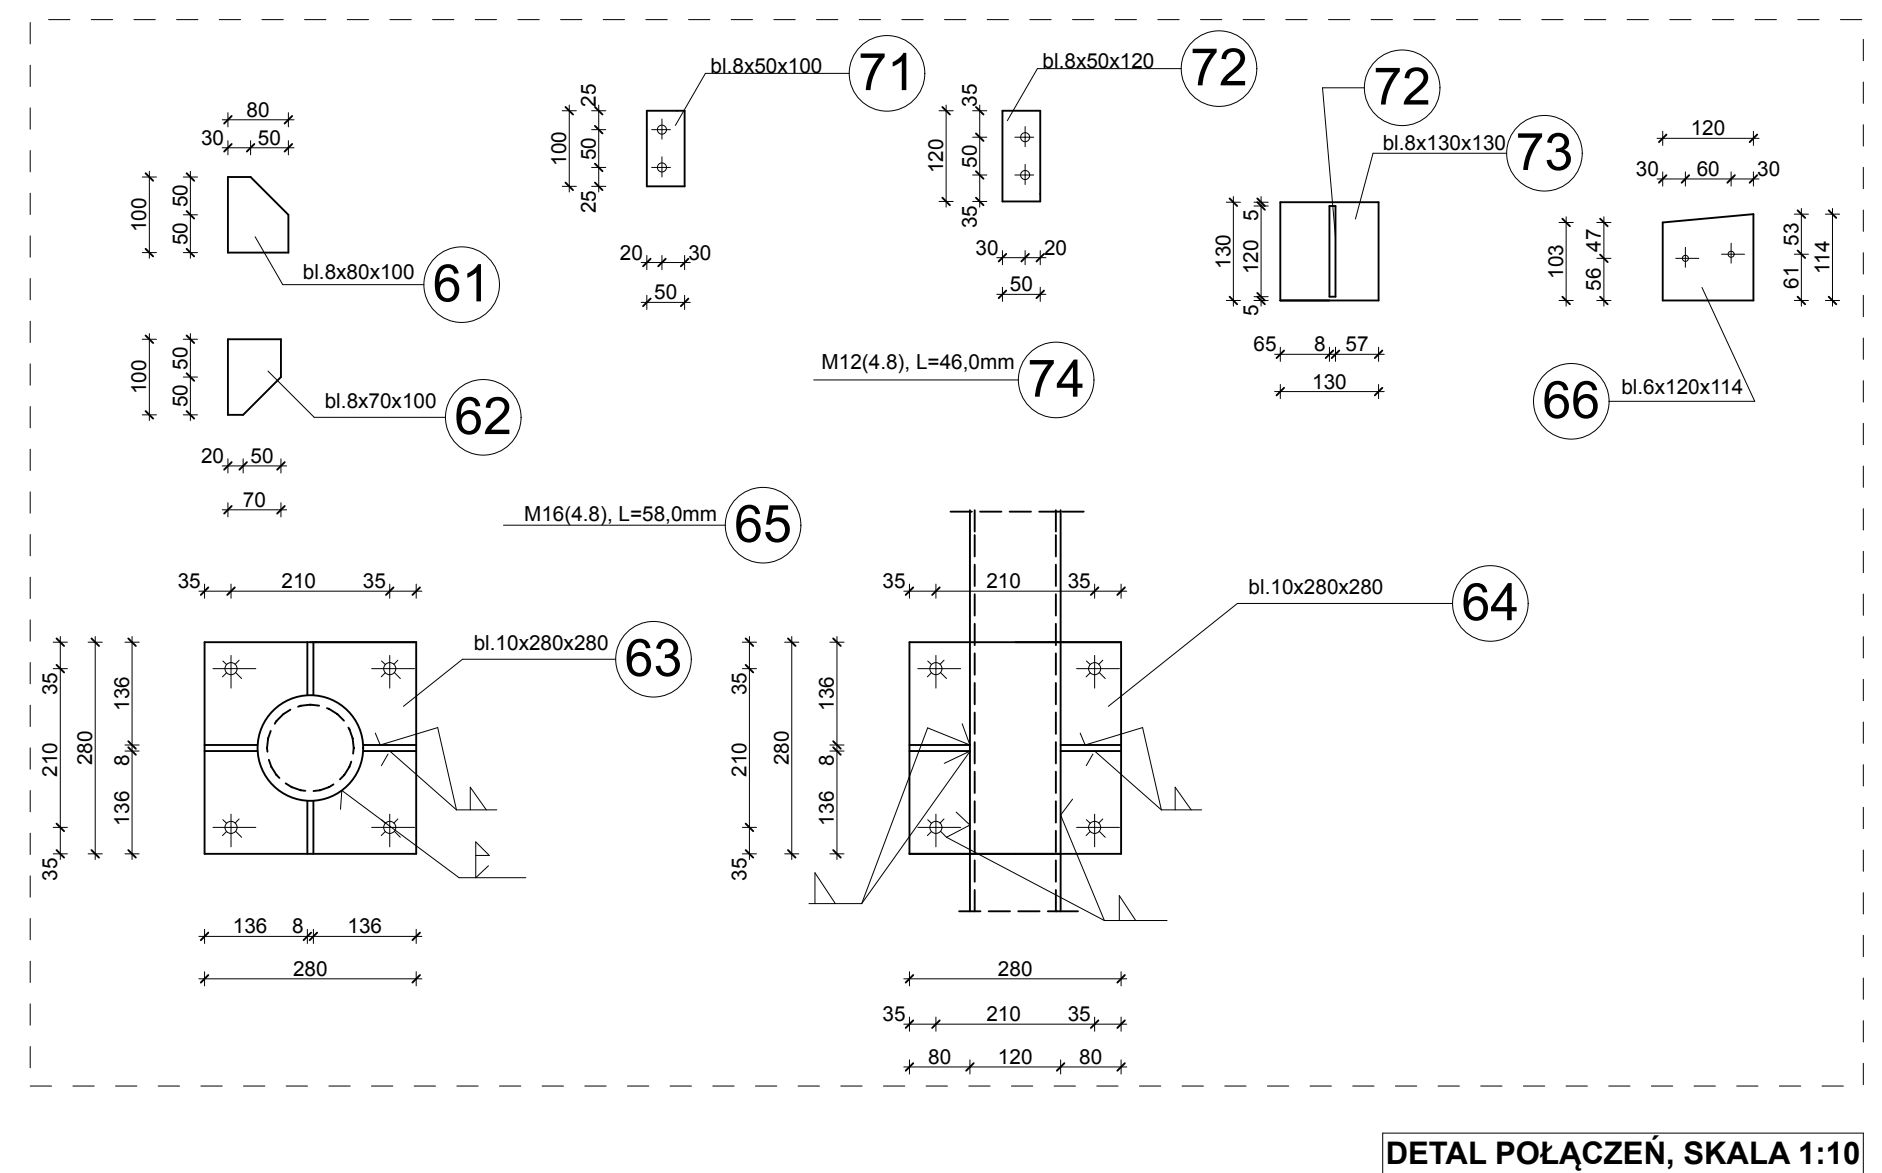
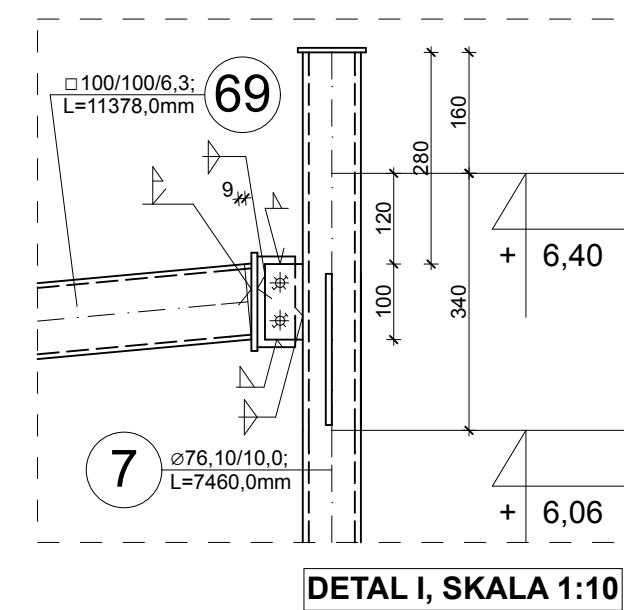
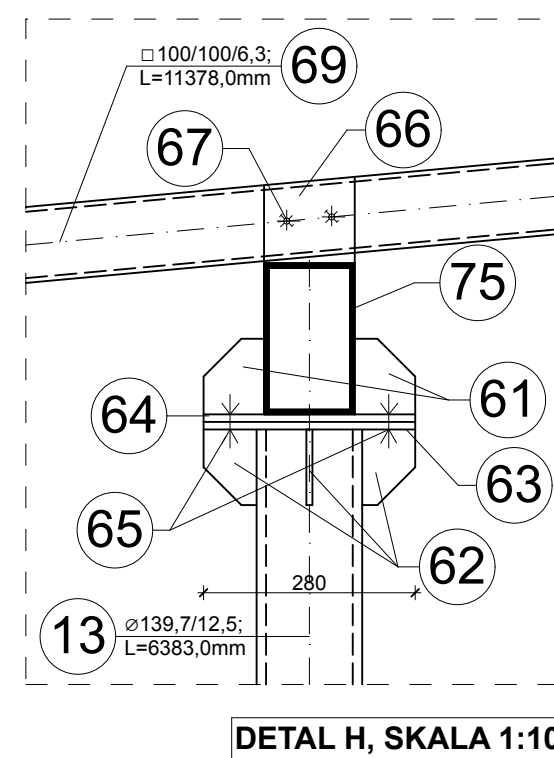
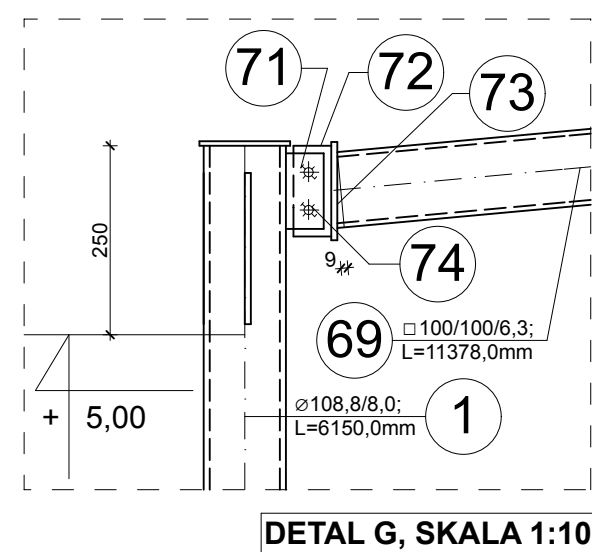
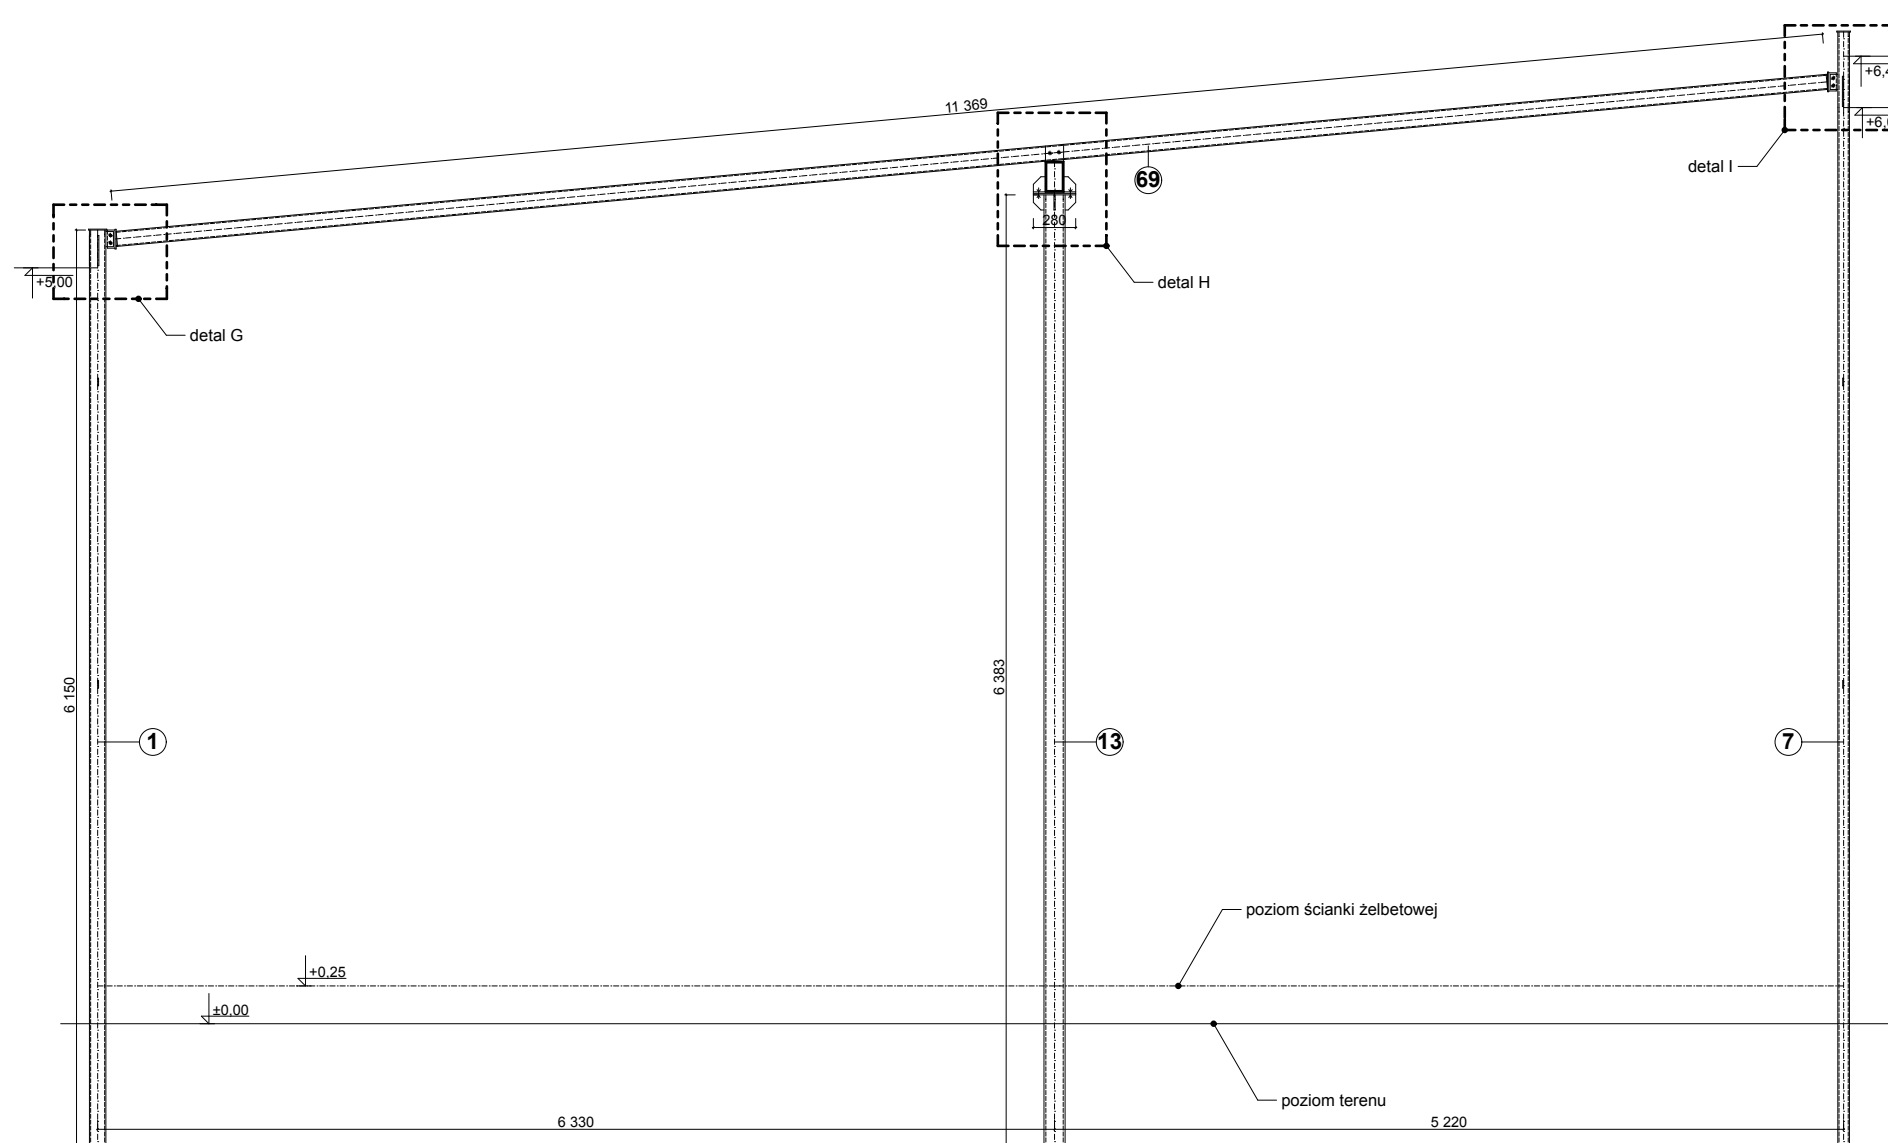
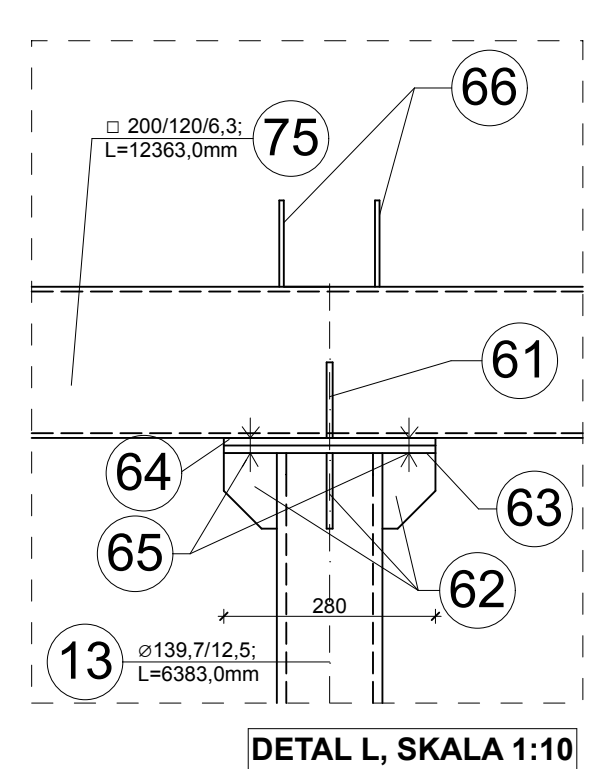
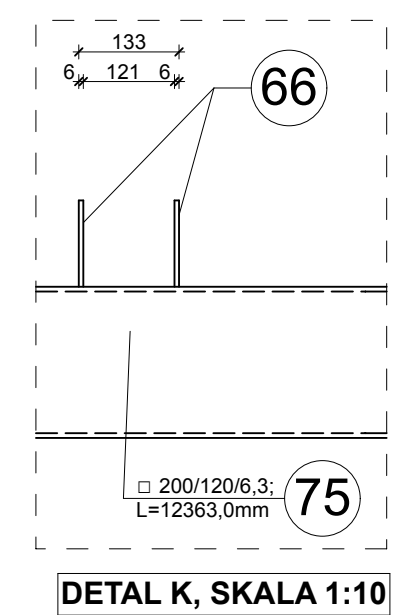
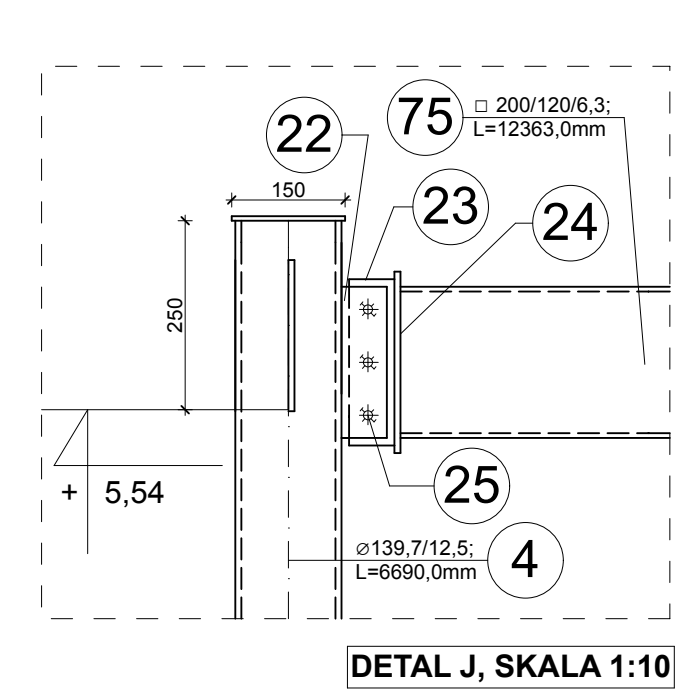
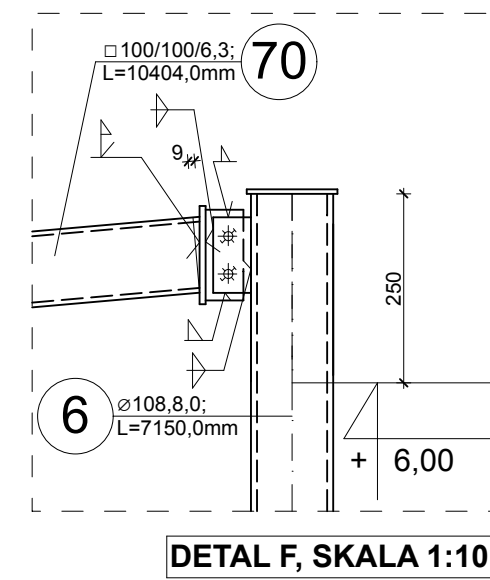
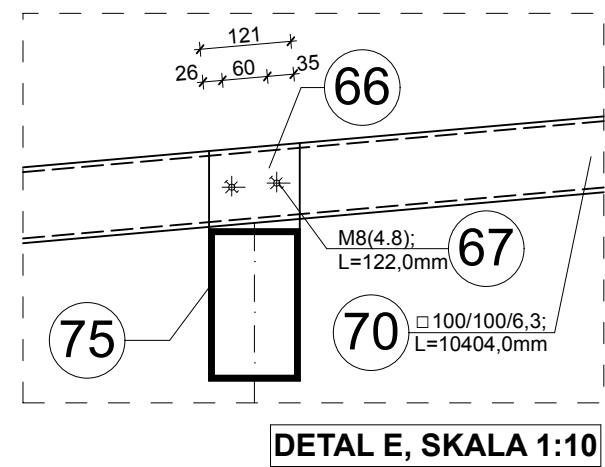
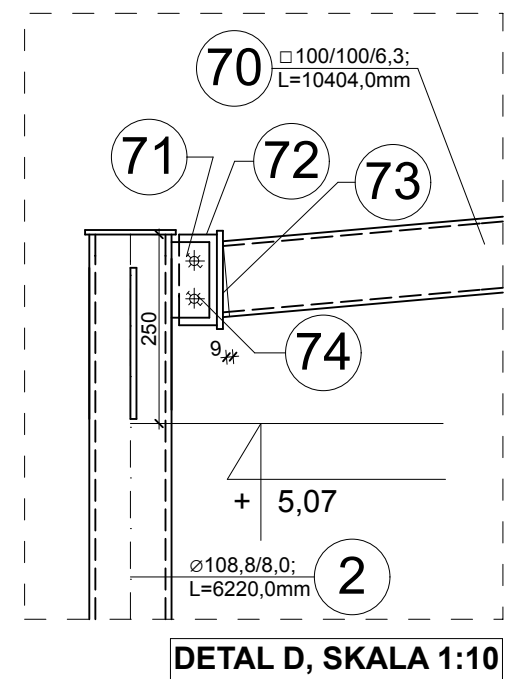
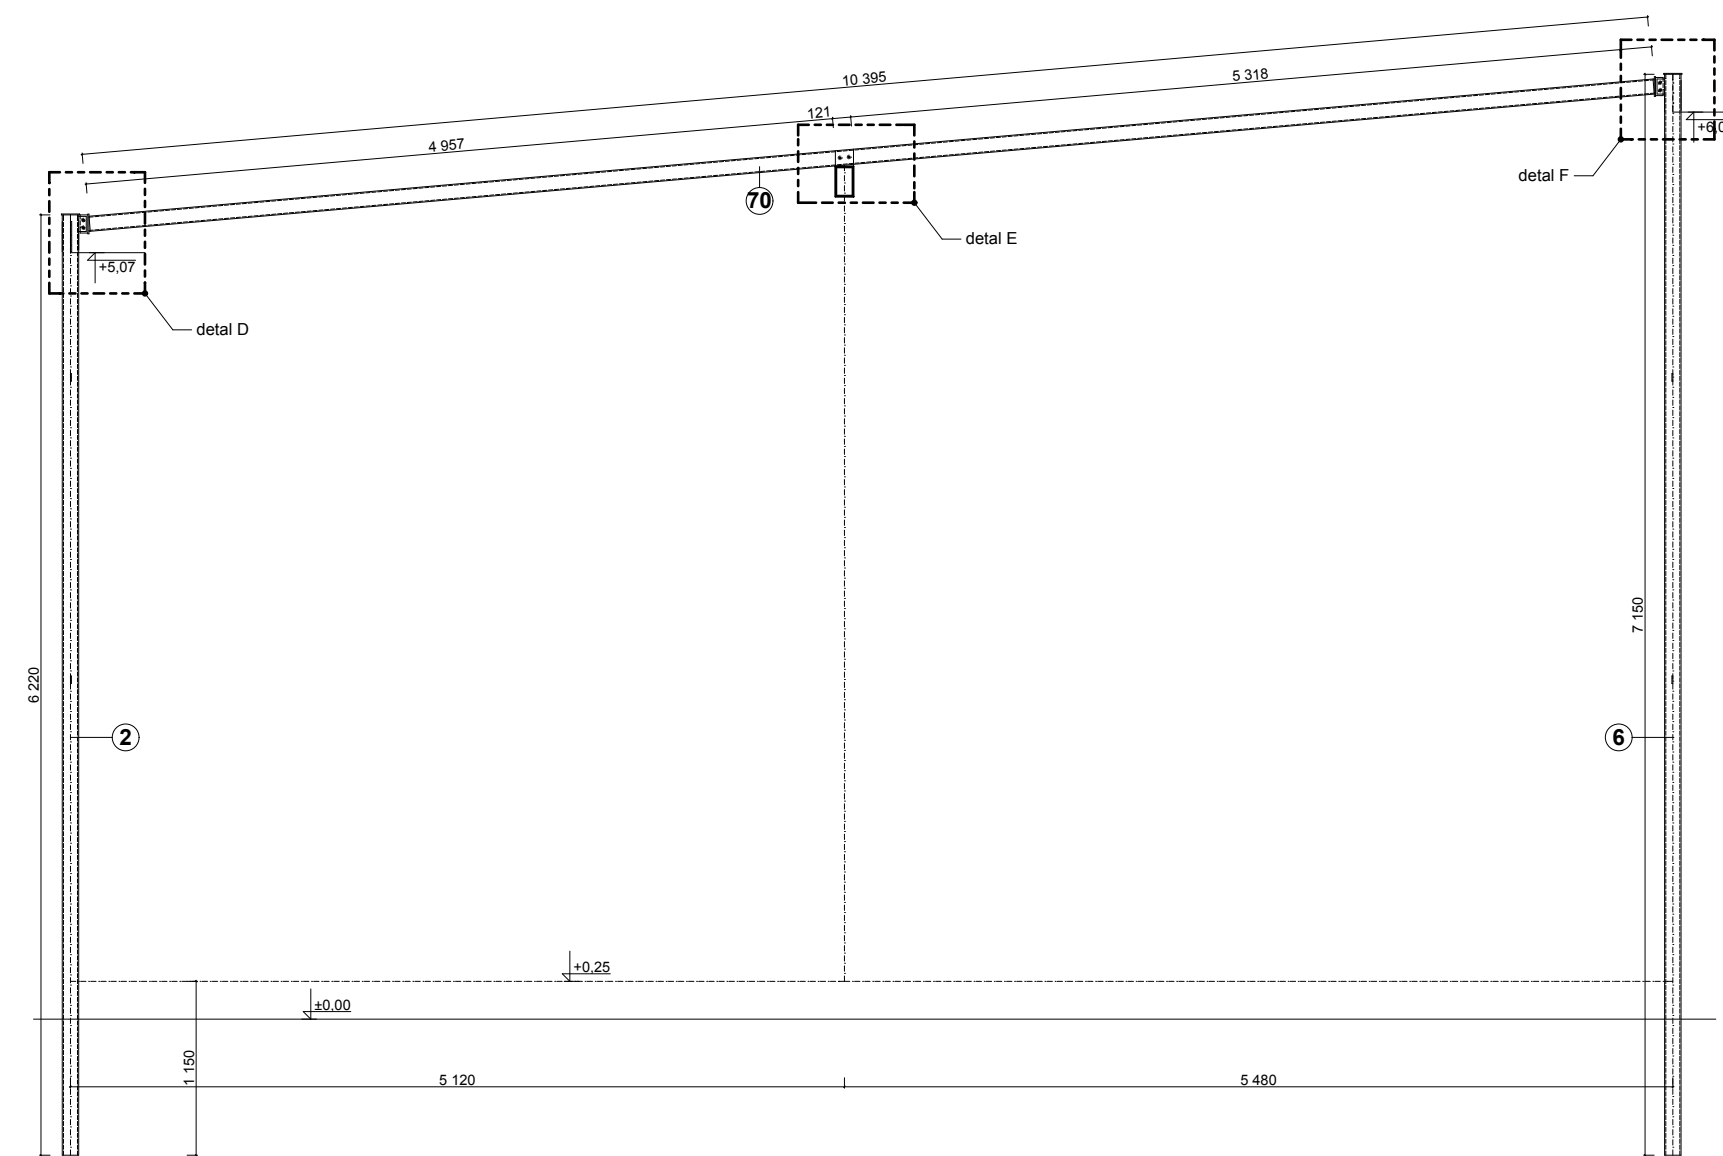
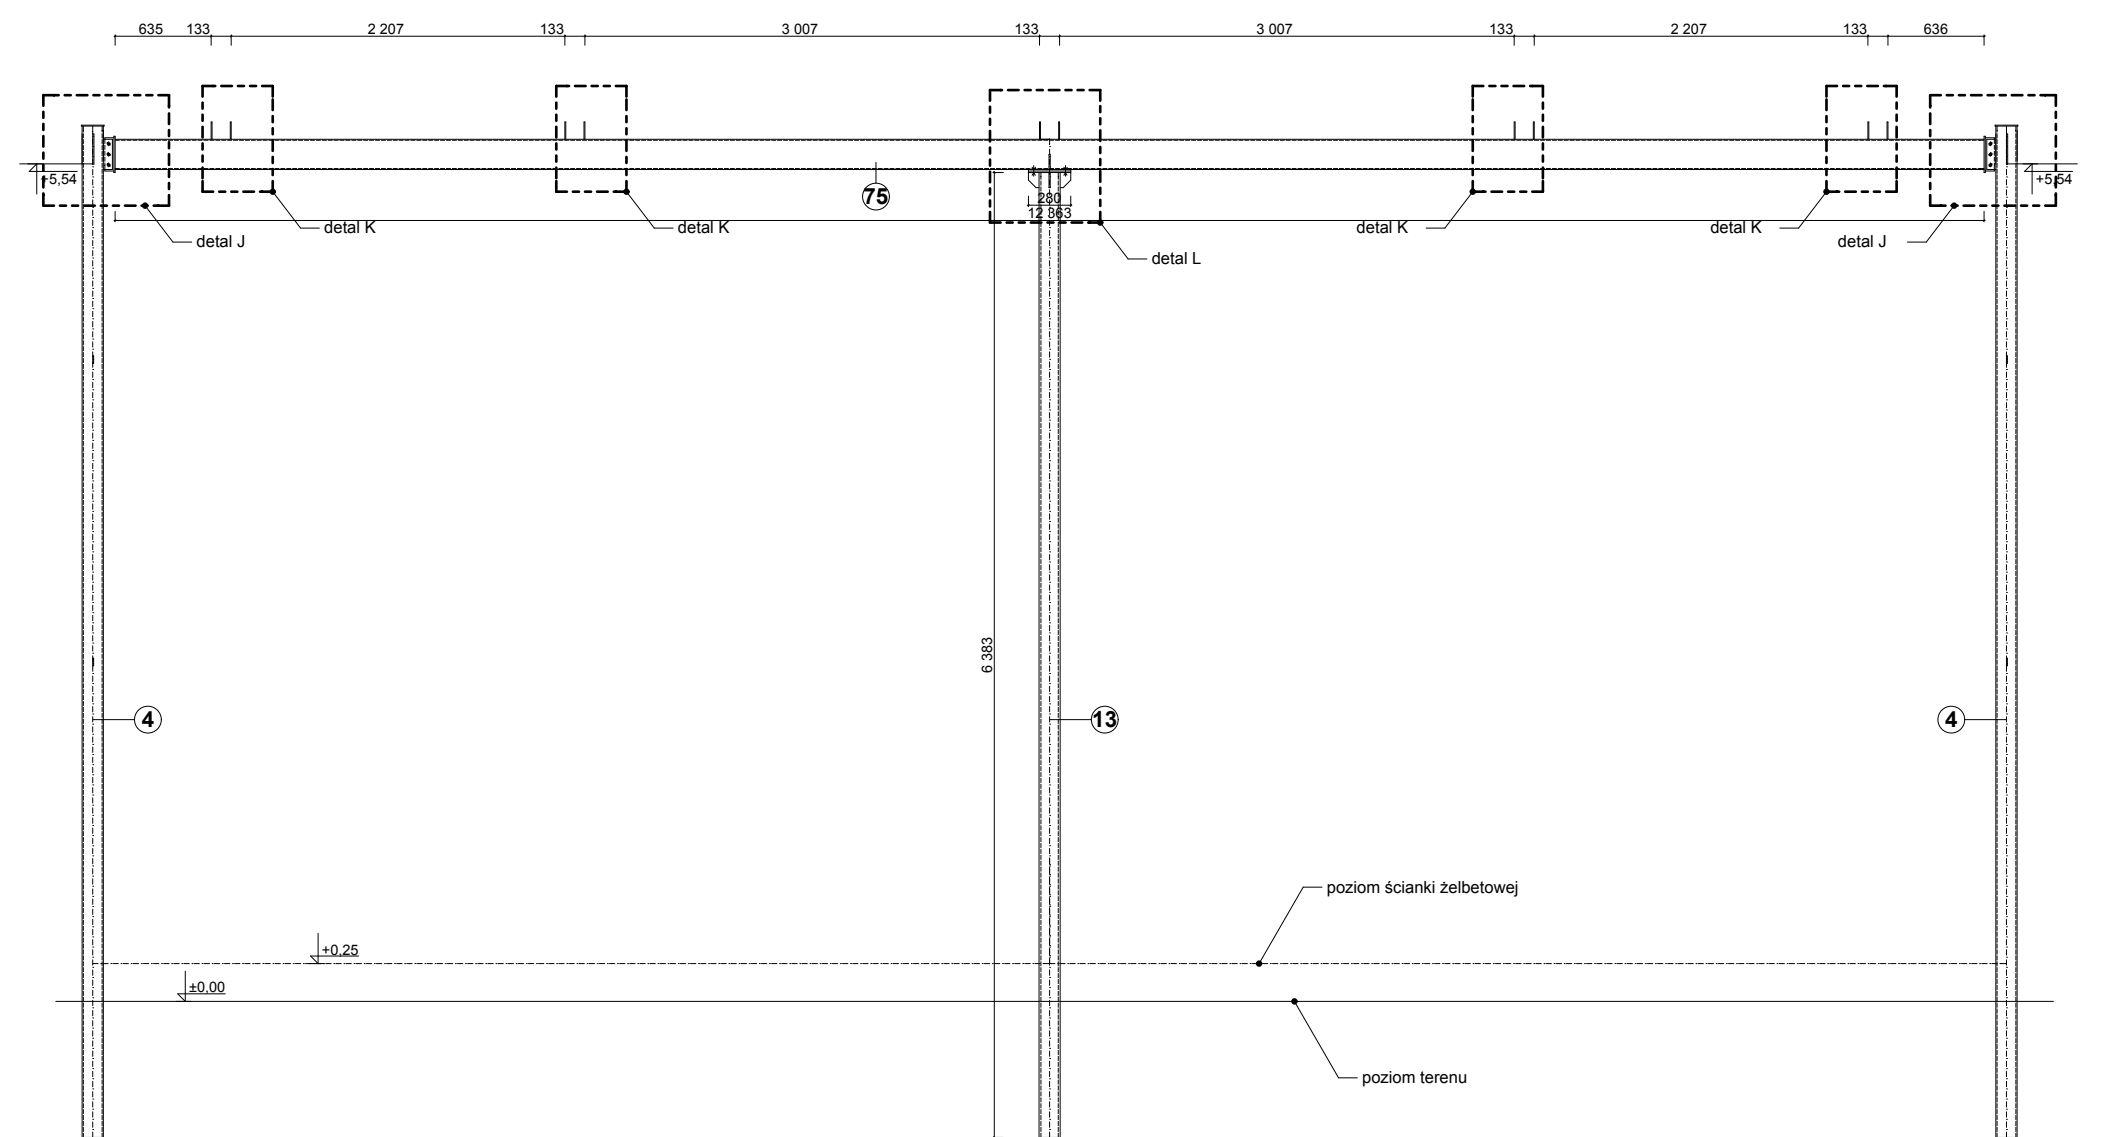
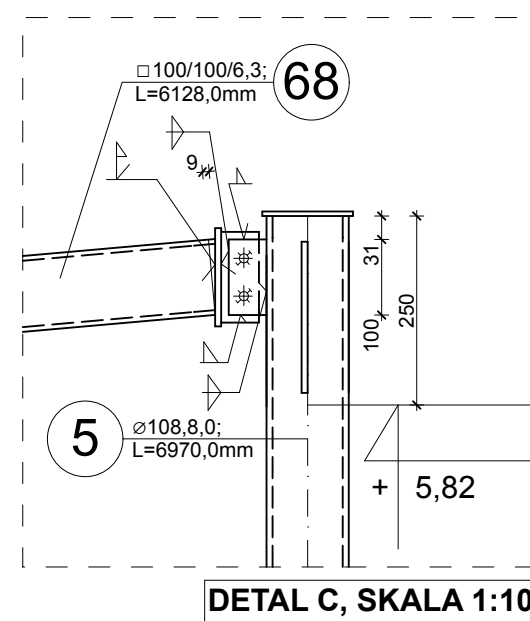
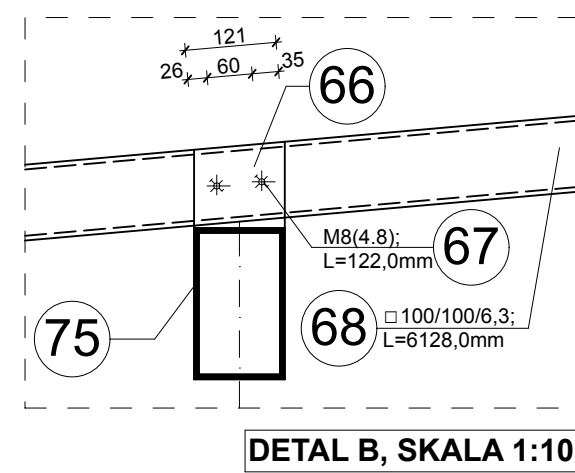
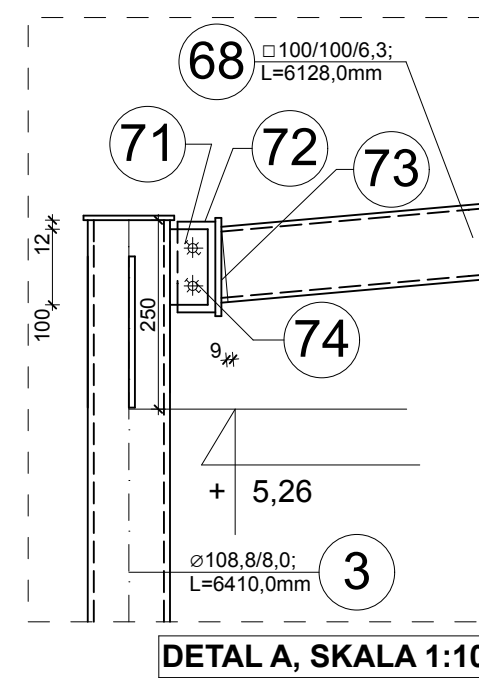
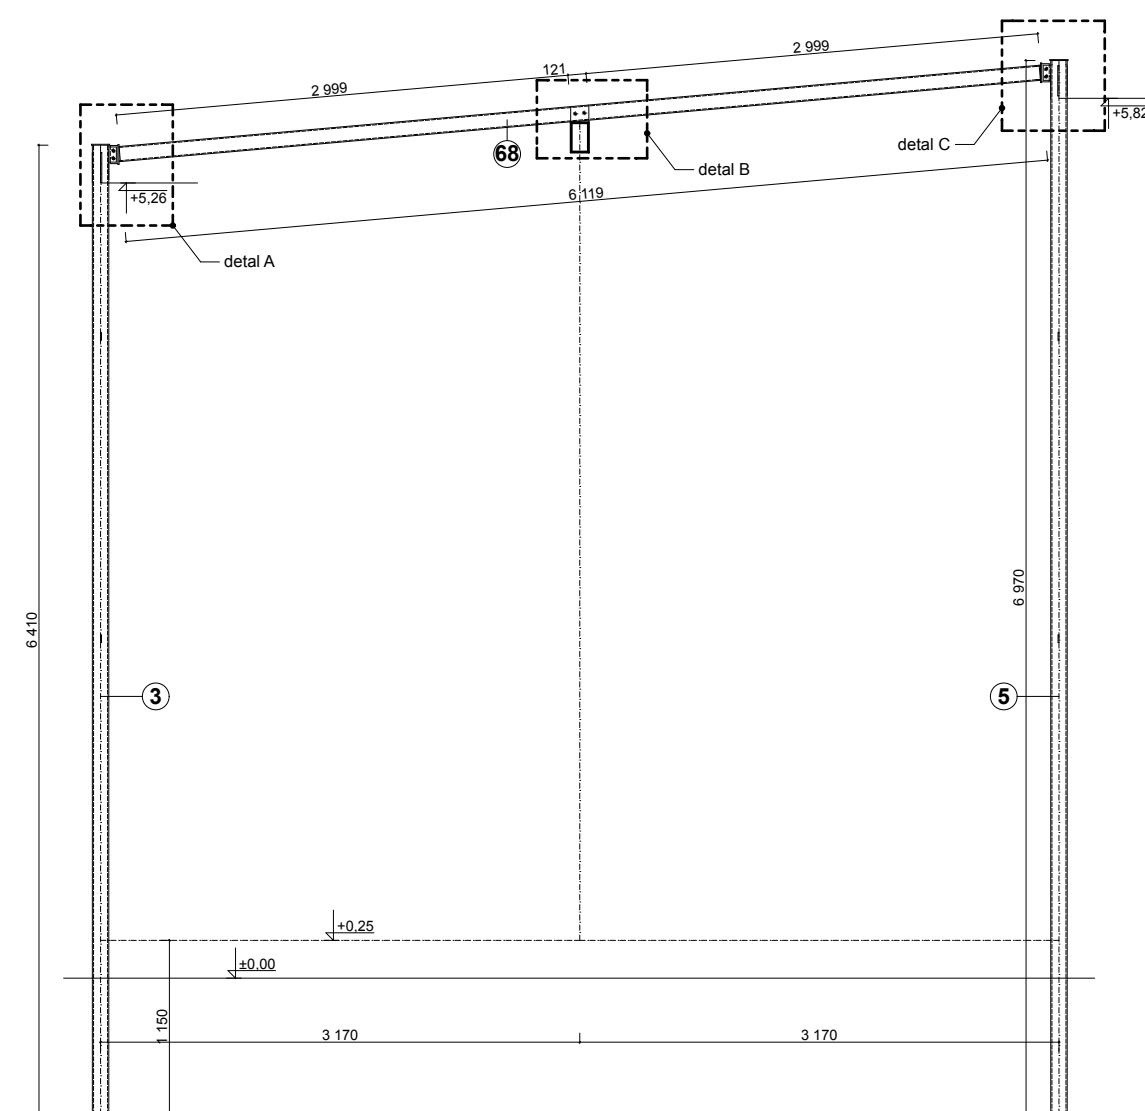


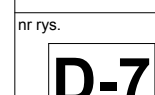

- Uwagi i zalecenia wykonawcy:
 1. Skonstrukcja szkieletu RAL 7042.
 2. Spawanie przy pomocy elektrody EYK46.
 3. Konstrukcję stalową należy wykonać warsztatowo.
 4. Spoiny powłoki malować RAL 7042.
 5. Spoiny powłoki na całej zaznaczonej długości.
 6. Głazę elementów warsztatowych na budowie za pomocą szrub i spoiny pąchowych.
 7. Malowanie konstrukcji warsztatowej.
 8. Tworłość powłoki > 15 lat.
 9. Stopień oczyszczenia powierzchni Sa2.
 10. Zakalkulowanie kosztów systemu 140 µm.
 11. Oczyszczenie do drugiego stopnia czystości.
 12. Utyłek w powłoce malarskiej wystawione na budowie nie dłużej niż 24h.
 13. Malowanie podkładowe: dwie warstwy po 40 µm w kolorze ciemno szarym, pierwsza warstwa malowania nie później niż 4 godziny po oczyszczeniu.
 14. białą EPUR 2
 15. utwardzacz HA10
 16. Malowanie nawierzchniowe: warstwy po 60 µm, emalia talowa w kolorze RAL 7042.
 17. białą PUR30
 18. utwardzacz HAP30
 19. Konstrucję wykonanie zgodnie z zasadami sztuki budowlanej.
 9. Nałożyć przestrzegając przepisów BHP

	nazwa projektu	PROJEKT WYKONAWCZY BUDOWA CENTRUM EDUKACJI PRZYRODNICZEJ WRAZ Z NIEZBEDNĄ INFRASTRUKTURĄ TECHNICZNĄ - ETAP I, WOLIERA DLA PTAKÓW - WOLIERA KURKÓW		
	adres	Park Wrocławski w Lubinie, działka - 189/2		
AL. JANINA PAWŁA 1-30 65-100 BIAŁOGÓRA tel. 71 282 26 21 / 26 21 34 www.nowestudio.pl kontakt@nowest.pl	inwestor	Gmina Miejska Lubin, adres - ul. Kińskiego 10, 59-300 Lubin.		
nazwa rysu	DACH NIŻSZY			
nr rysu	architekt	mgr inż. arch. Wiesław Wowie upr. nr 42/PW/94		
	konstruktor	mgr inż. bud. Małgorzata Galas upr. nr 95/P/99		
	opracowanie techniczne	mgr inż. Marek Gołąb		
	asystent architektki	mgr inż. Adam Nogaj		
	skala	Wszystkie prawa zastrzeżone WOWIE STUDIO PLUS 1:50, 1:10		
			data	18.09.2013