




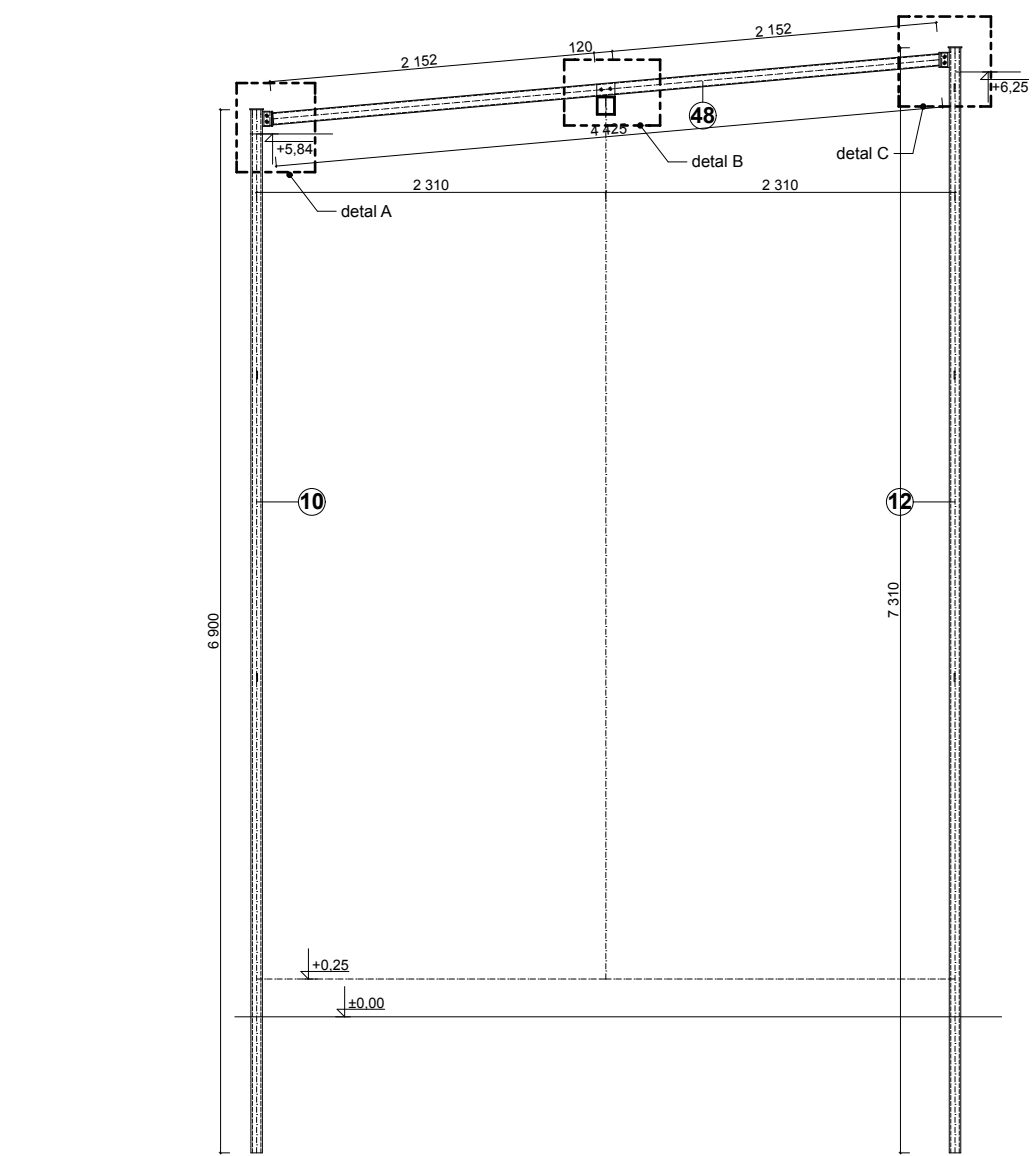



SCHEMAT UKŁADU SŁUPÓW I BELEK - PŁATEW 1, SKALA 1:10

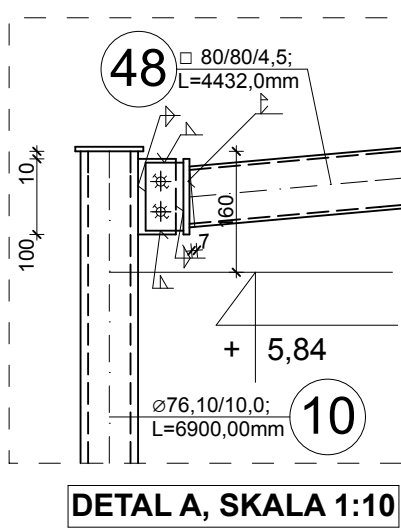


DETAL A, SKALA 1:10

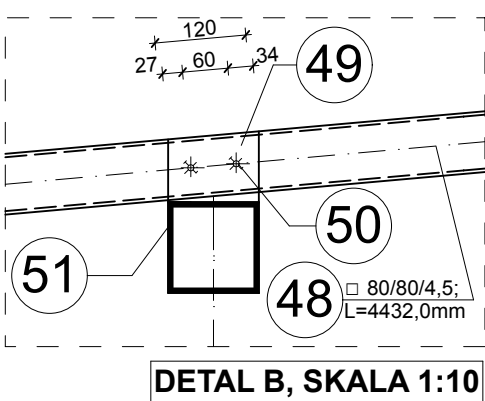


DETAL C, SKALA 1:10

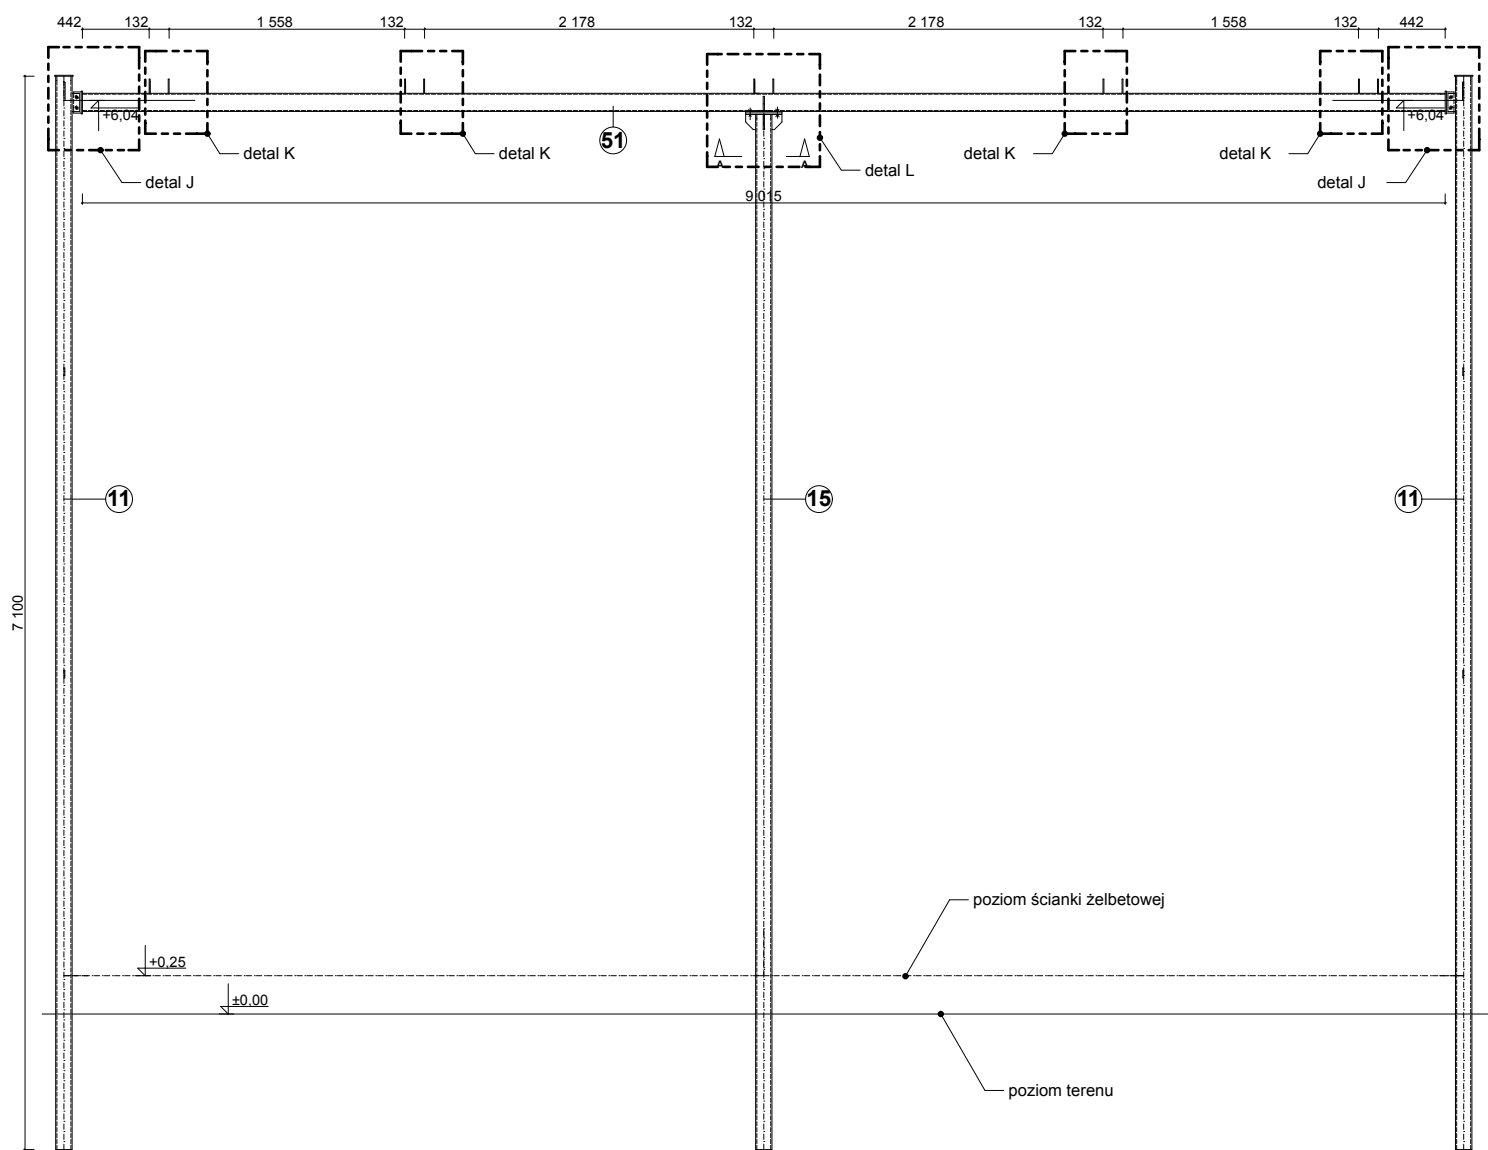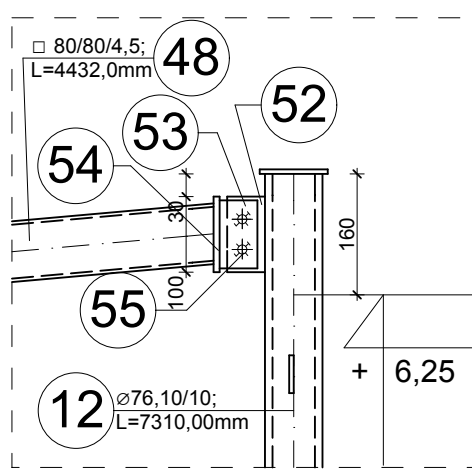


SCHEMAT UKŁADU SŁUPÓW I BELEK - PŁATEW POPRZECZNA, SKALA 1:10

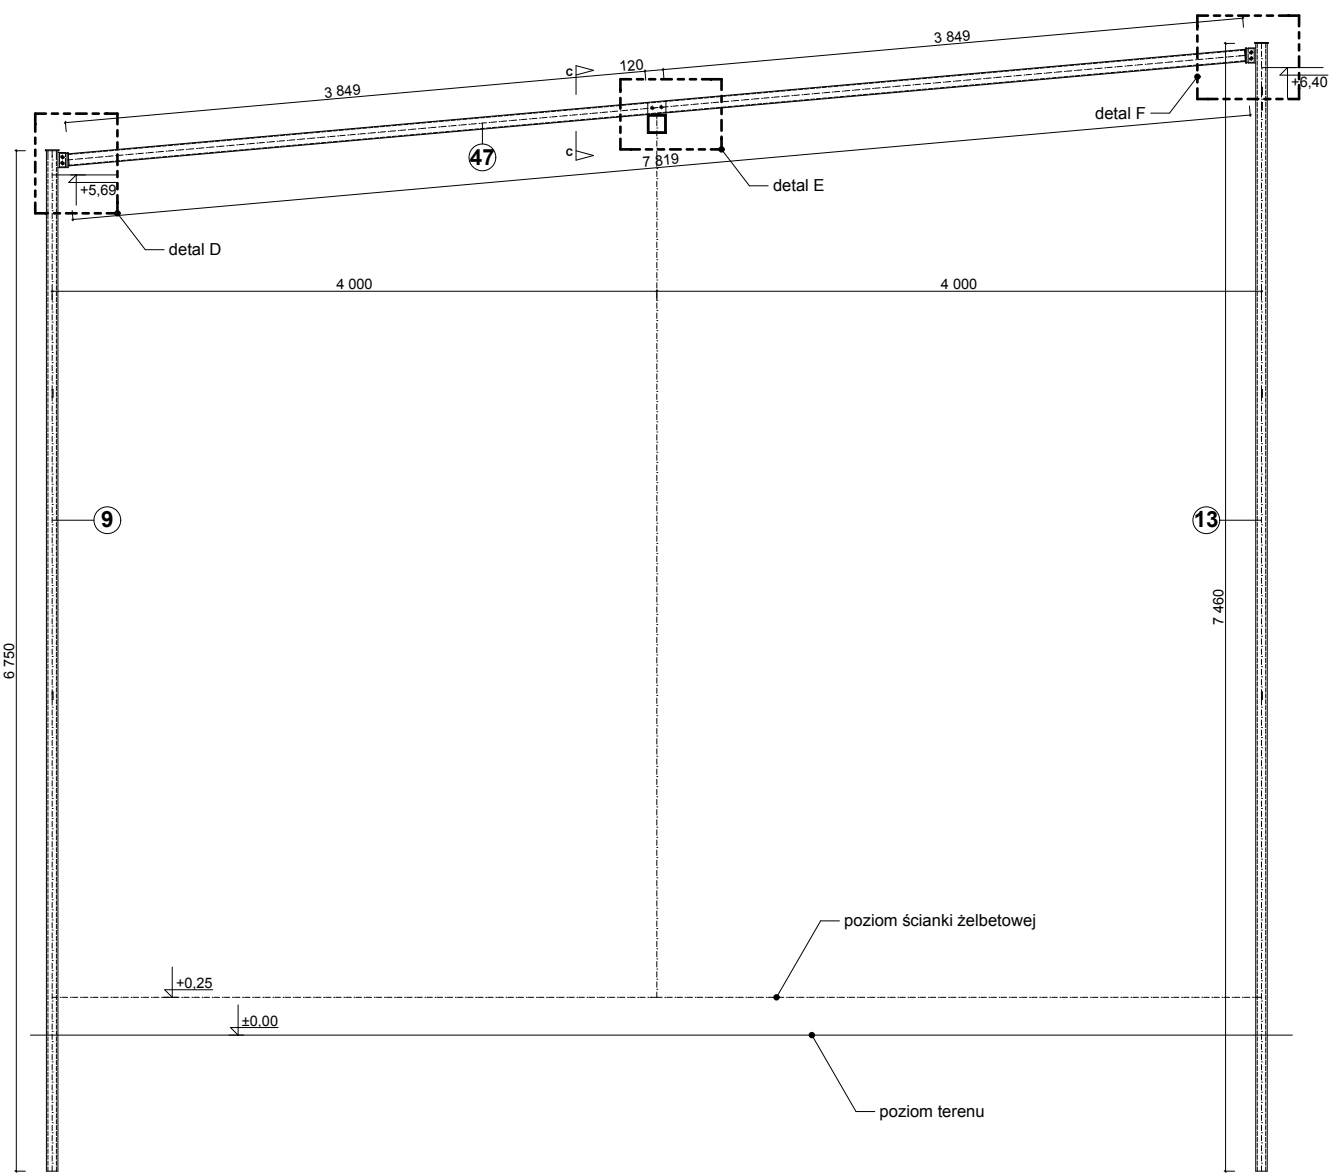



SCHEMAT UKŁADU SŁUPÓW I BELEK - PŁATEW 2, SKALA 1:10

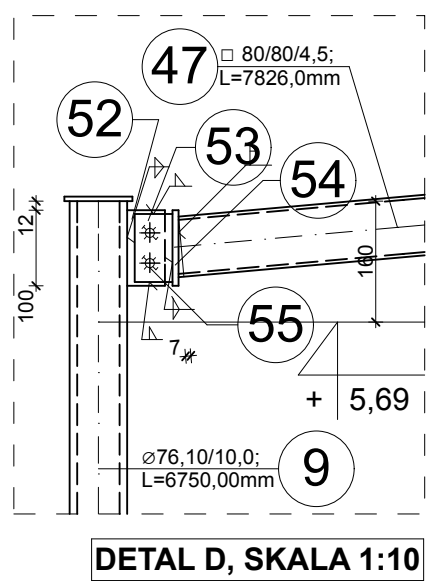


DETAL D, SKALA 1:10

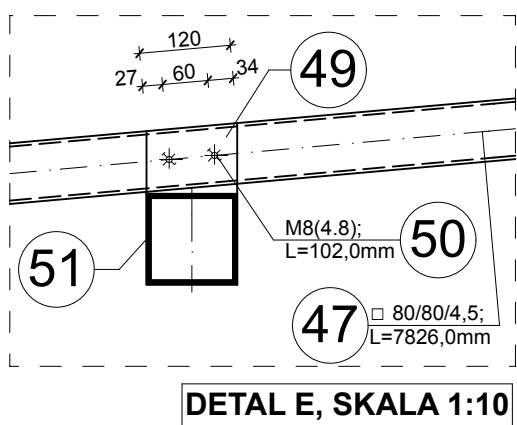


DETAL F, SKALA 1:10

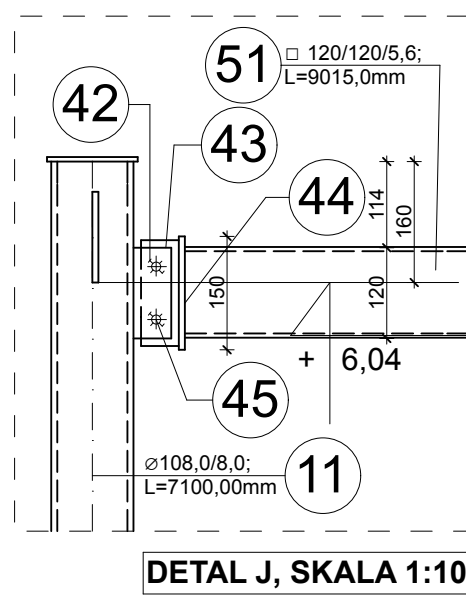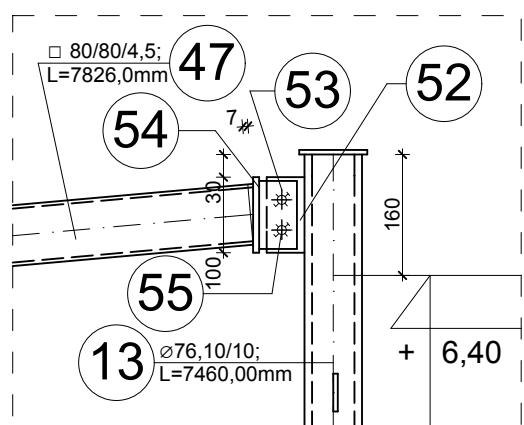


DETAL J, SKALA 1:10

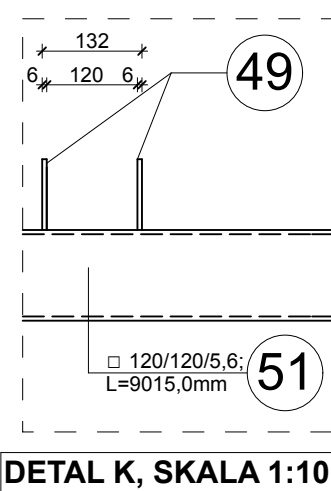


DETAL K, SKALA 1:10

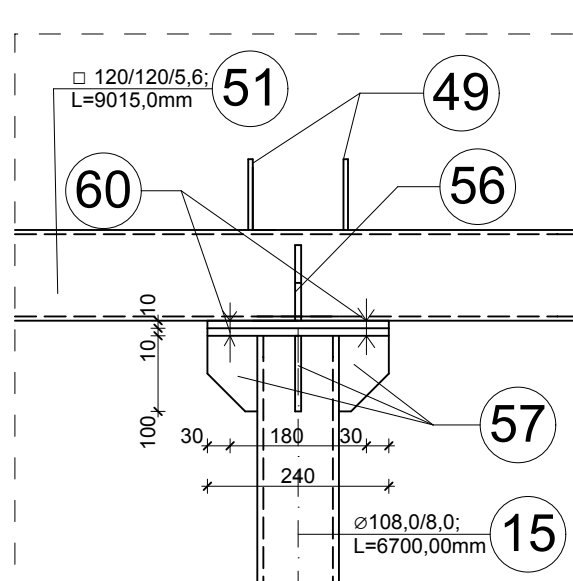


DETAL L, SKALA 1:10

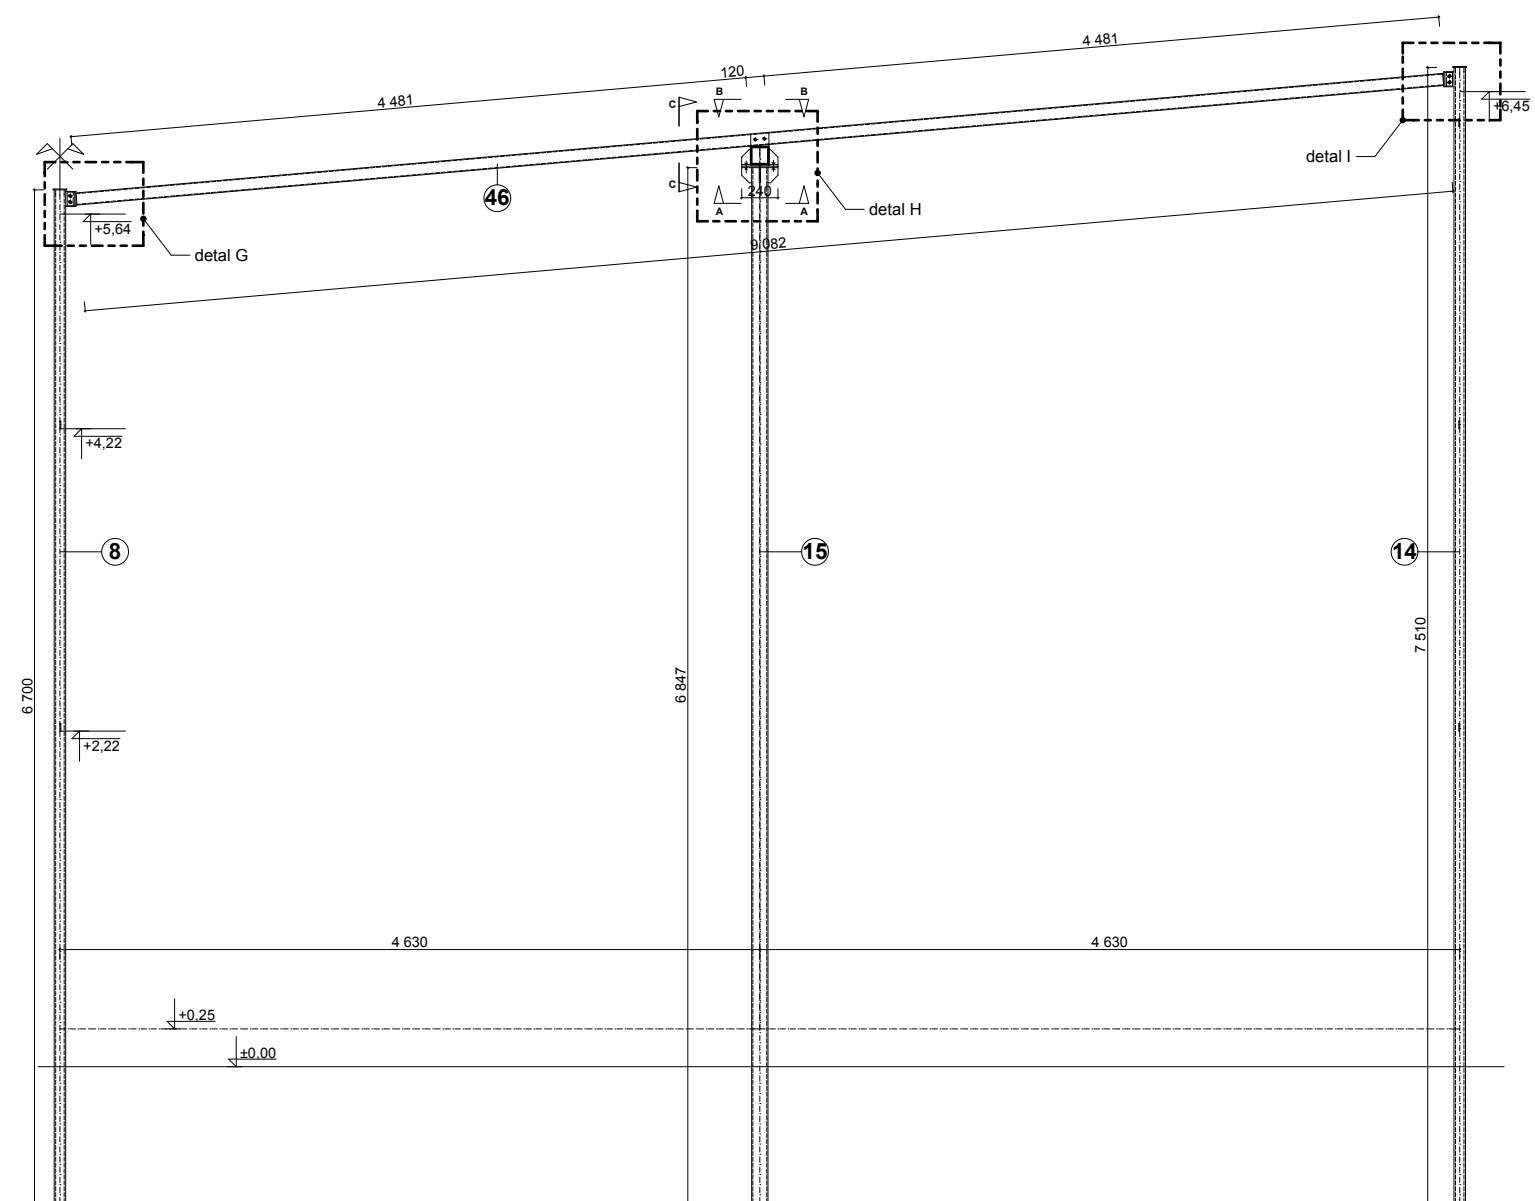


SCHEMAT UKŁADU SŁUPÓW I BELEK - PŁATEW 3, SKALA 1:10

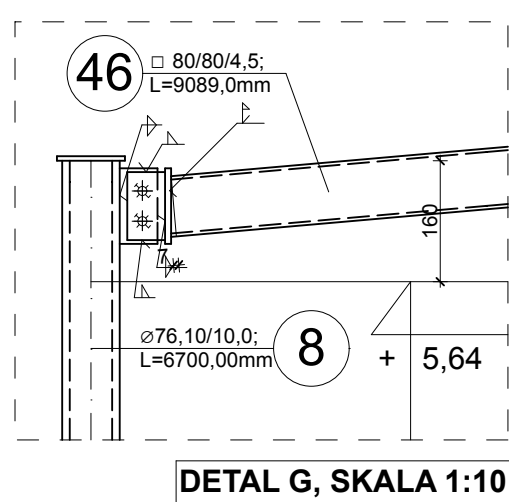


DETAL G, SKALA 1:10

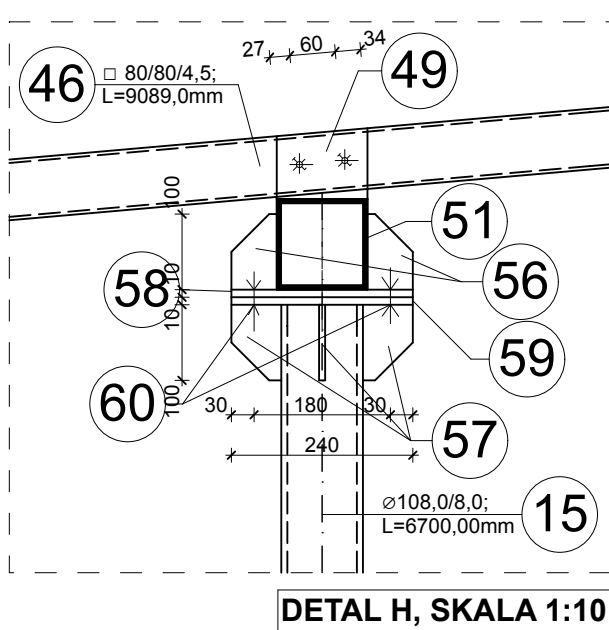

DETAL H, SKALA 1:10

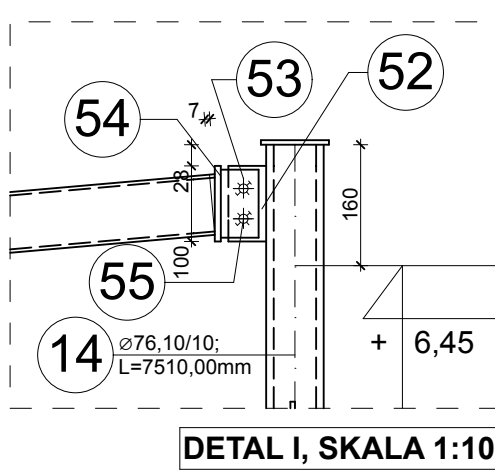

DETAL I, SKALA 1:10

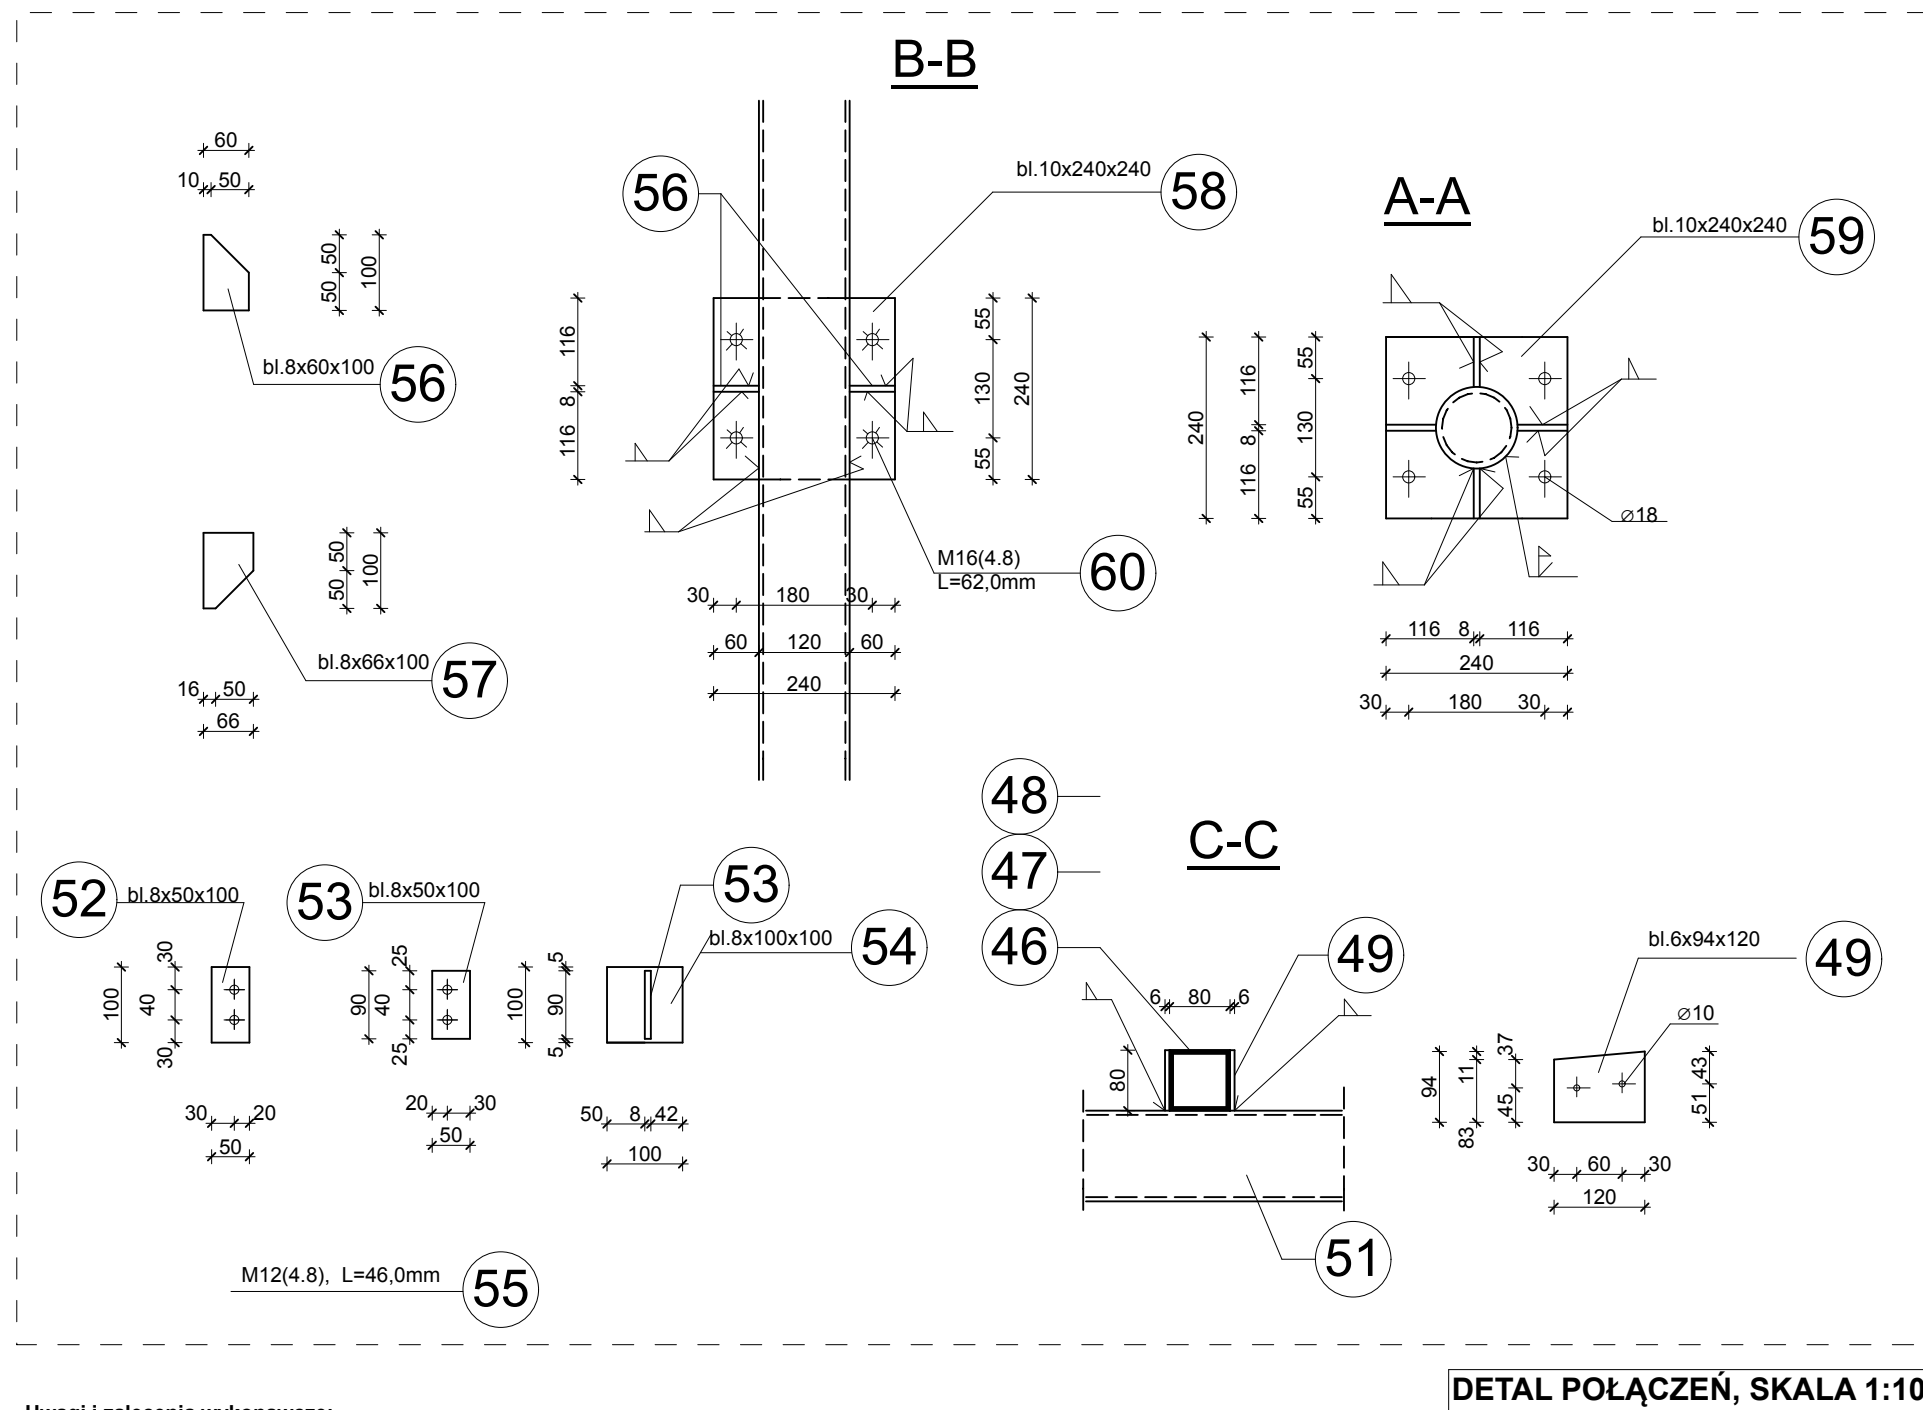

DETAL POŁĄCZEŃ, SKALA 1:10

Uwagi i zalecenia wykonawcy:

1. Stal konstrukcyjna S235JR(R12).
2. Spawanie przy pomocy elektrody EA146.
3. Konstrukcję stalową należy wykonać warsztatowo.
4. Spoiny człowe pełne na całej długości.
5. Spoiny pachwinowe na całej zaznaczonej długości.
6. Łączenie elementów warsztatowych na budowie za pomocą śrub i spoin pachwinowych.
7. Malowanie konstrukcji warsztatowo.
Trwałość pokrycia H > 15 lat.
Stopień czyszczenia powierzchni Sa2.
Całkowita grubość systemu 140 µm
Oczyszczenie do drugiego stopnia czystości.
Utyłek w powłoce malarskiej powstałe na budowie należy uzupełnić.
Malowanie podkładowe: dwie warstwy po 40 µm w kolorze ciemno szarym, pierwsza warstwa malowania nie później niż 4 godziny po czyszczeniu.
- baza EP10PZ
- utwardzacz HAE10
Malowanie nawierzchniowe: warstwy po 60 µm, emalia tłaowa w kolorze RAL 7042.
- baza PUR30
- utwardzacz HAP30
8. Konstrukcję wykonać zgodnie z zasadami sztuki budowlanej.
9. Należy przestrzegać przepisów BHP.

PROJEKT WYKONAWCZY BUDOWA CENTRUM EDUKACJI PRZYRODNICZEJ WRAZ Z NIEZBEDNĄ INFRASTRUKTURĄ TECHNICZNĄ - ETAP I, WOLIERA DLA PTAKÓW - WOLIERA KURAKÓW		adres: Park Wrocławski w Lubinie, 189/2
inwestor: Gmina Miejska Lubin		ul. Kilińskiego 10, 59-300 Lubin.
nazwa rys.		DACH WYŻSZY
nr rys.	architekt: mgr inż. arch. Wiesław Wowle	upr. nr 42/PW/94
D-7	konstruktor: mgr inż. bud. Małgorzata Gąlas	upr. nr 95/P/99
K4	opracowanie techniczne: mgr inż. Marok Gołąb	
	asystent architekta: mgr inż. Adam Nogaj	
skala	Wszystkie prawa zastrzeżone VOWIE STUDIO PLUS	
1:50, 1:10	18.09.2013	