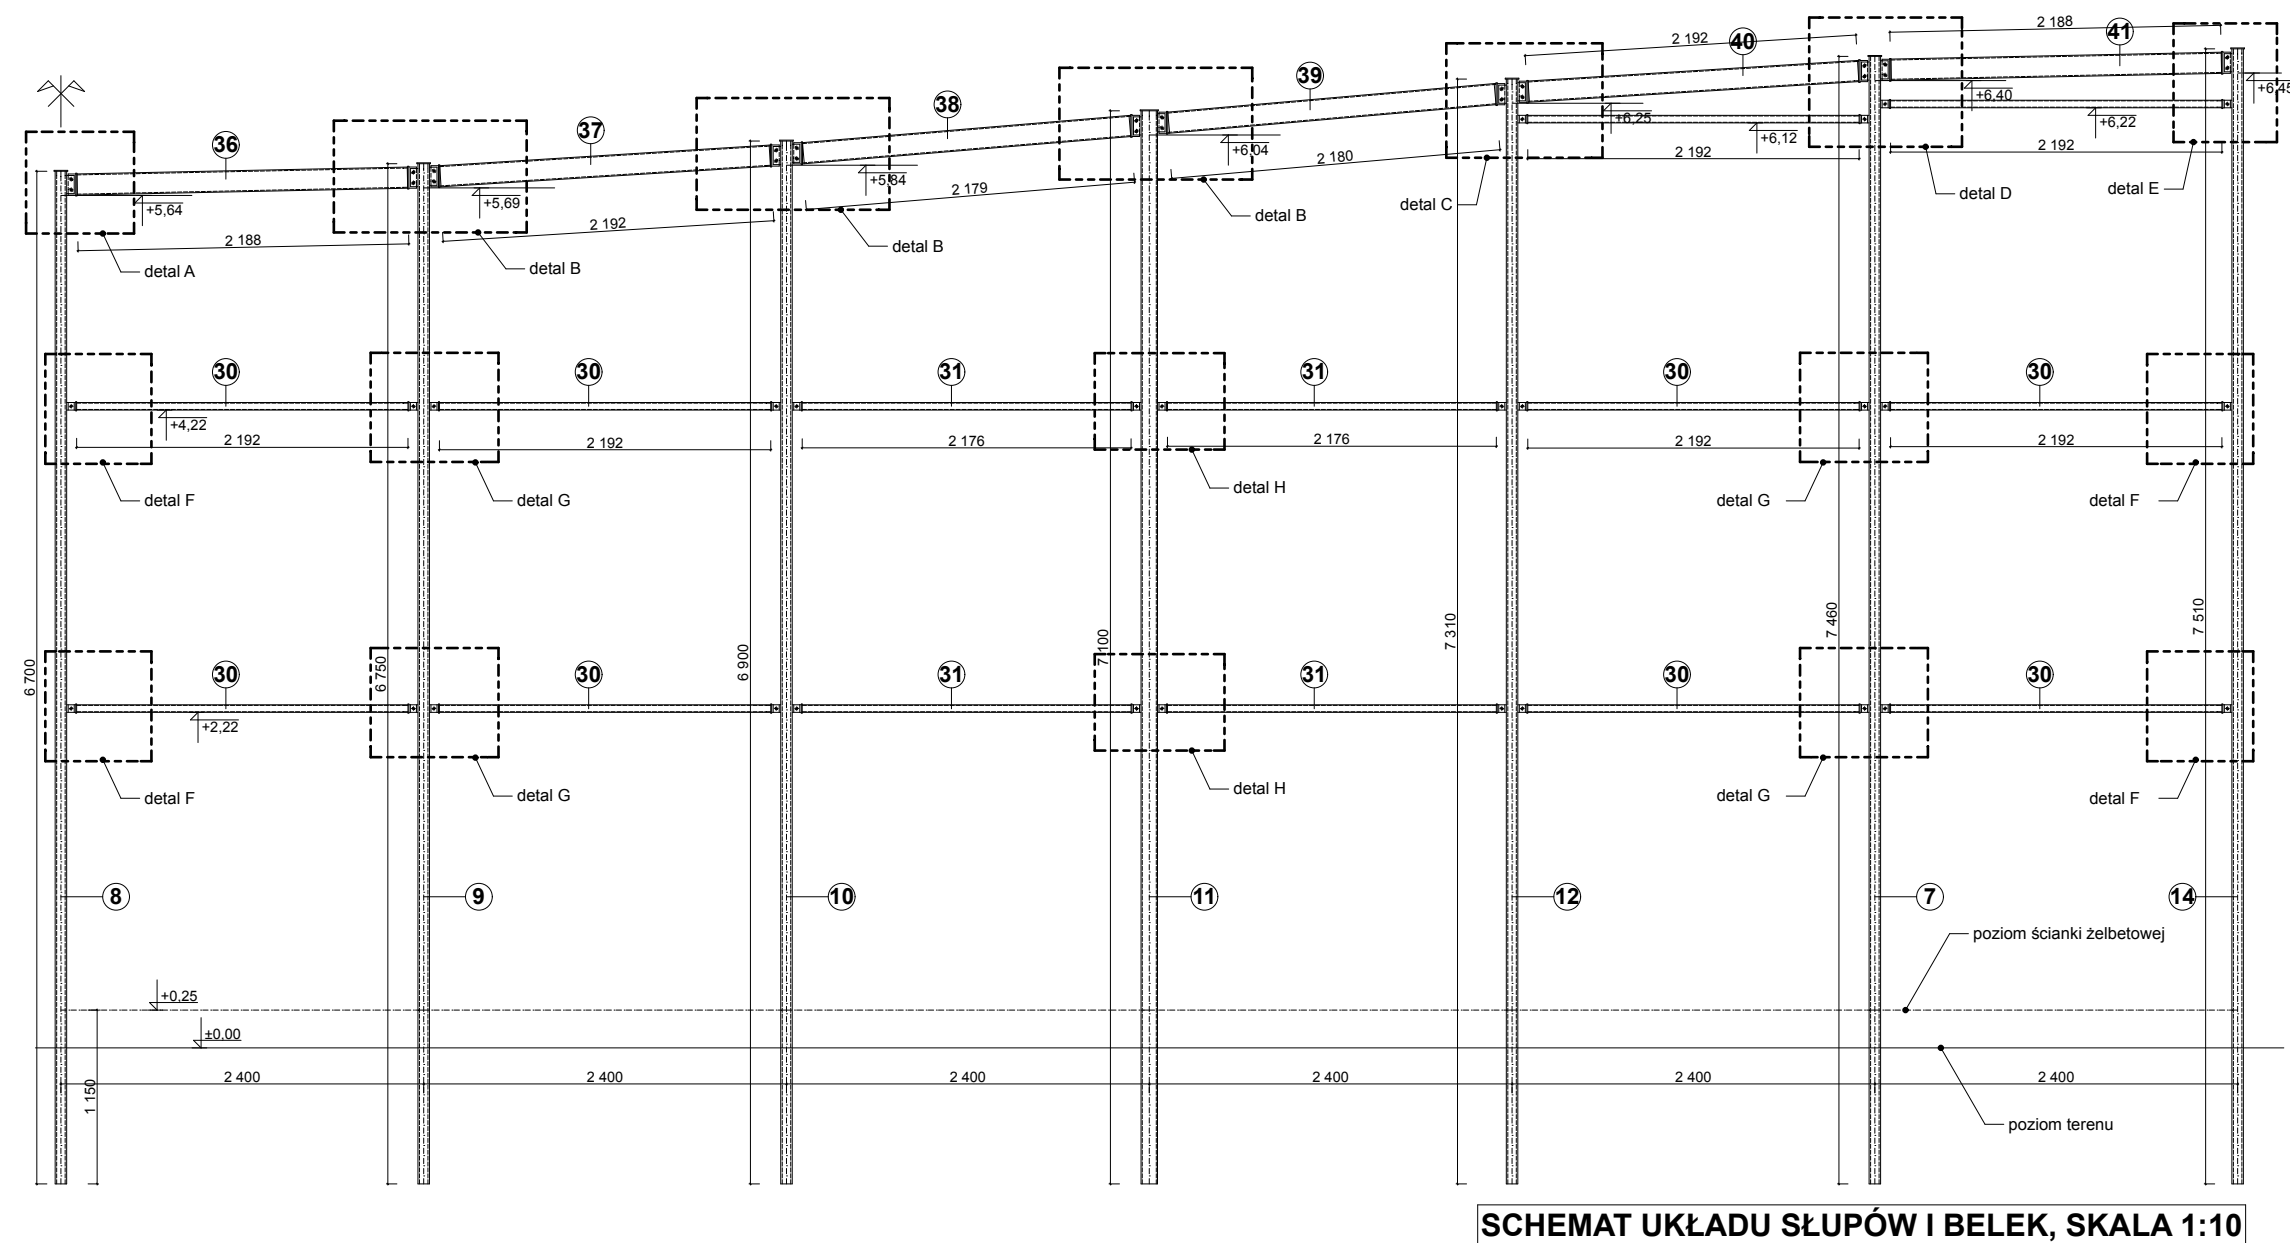
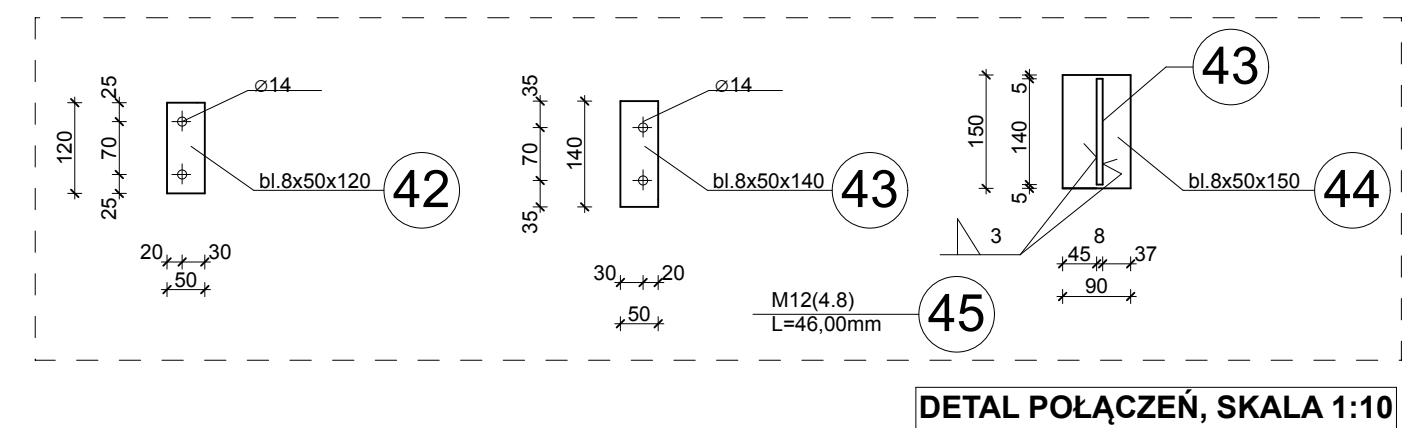
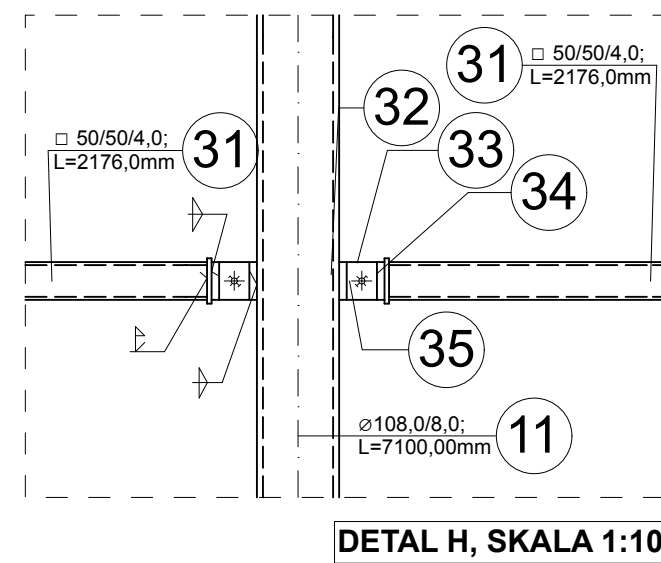
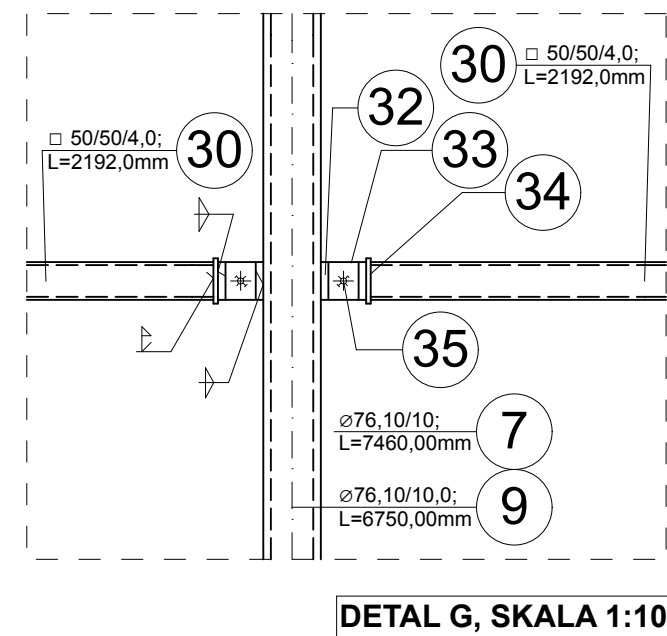
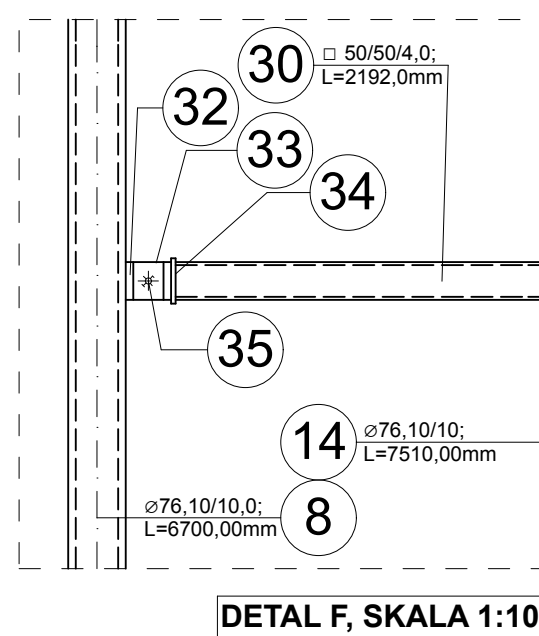
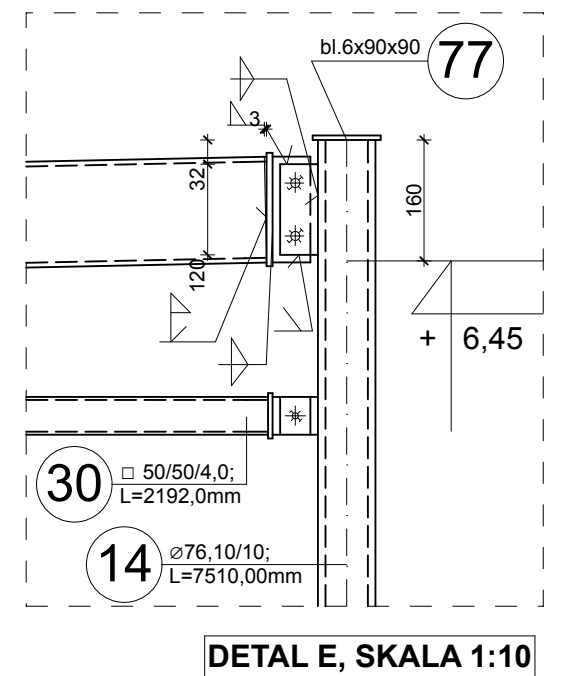
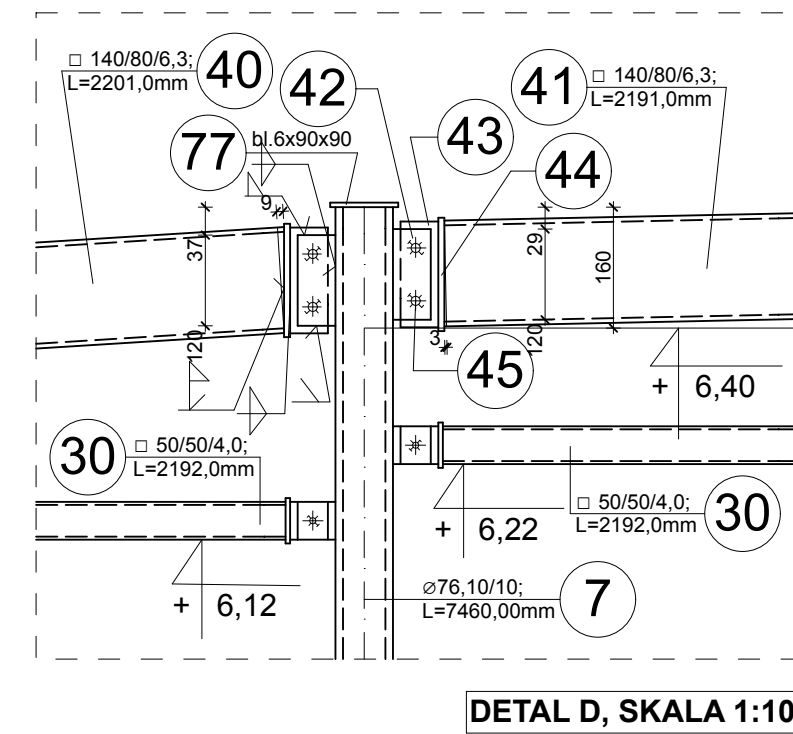
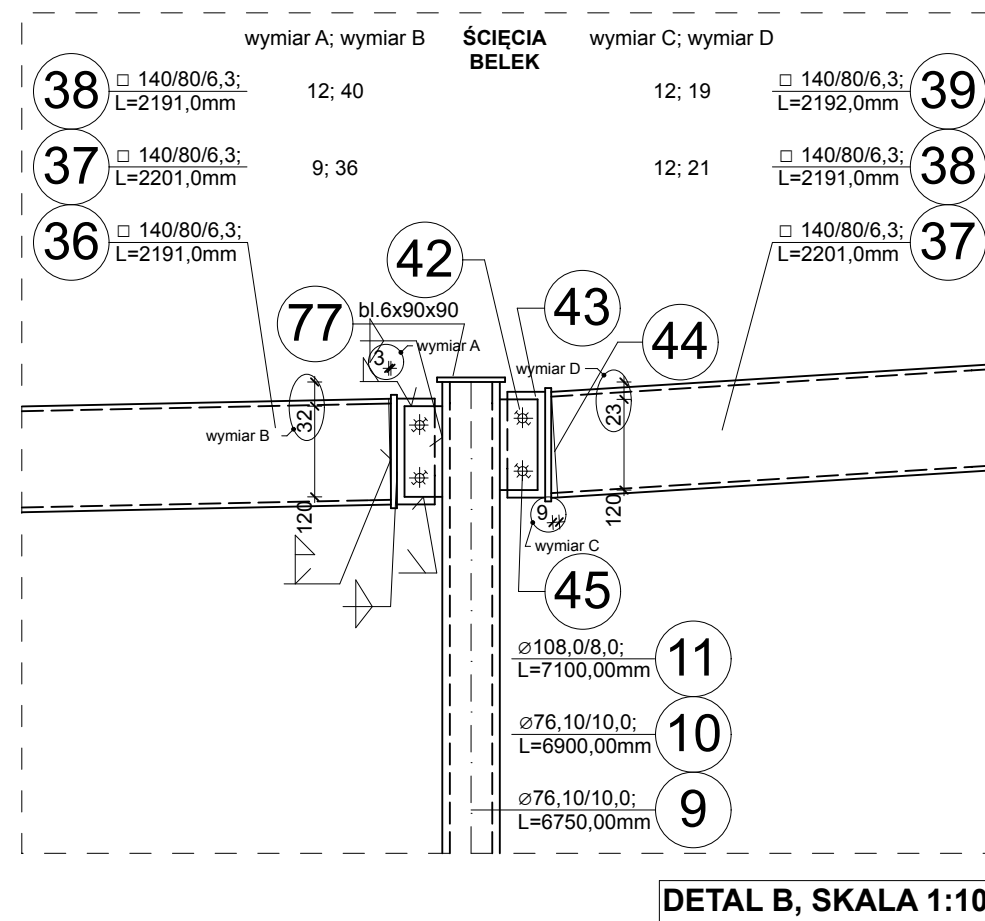


**KŁAD SCIANY W OSI 4**

architekt :
mgr inż. arch. **Wiesław Vowie** upr. nr 42/PW/94

mgr inż. bud. **Małgorzata Galas** upr. nr 95/P/99

mgr inż. **Marek Gołąb**

mgr inż. Adam Nogaj

Wszelkie prawa zastrzeżone VOWIE STUDIO PLUS

18.09.2013