


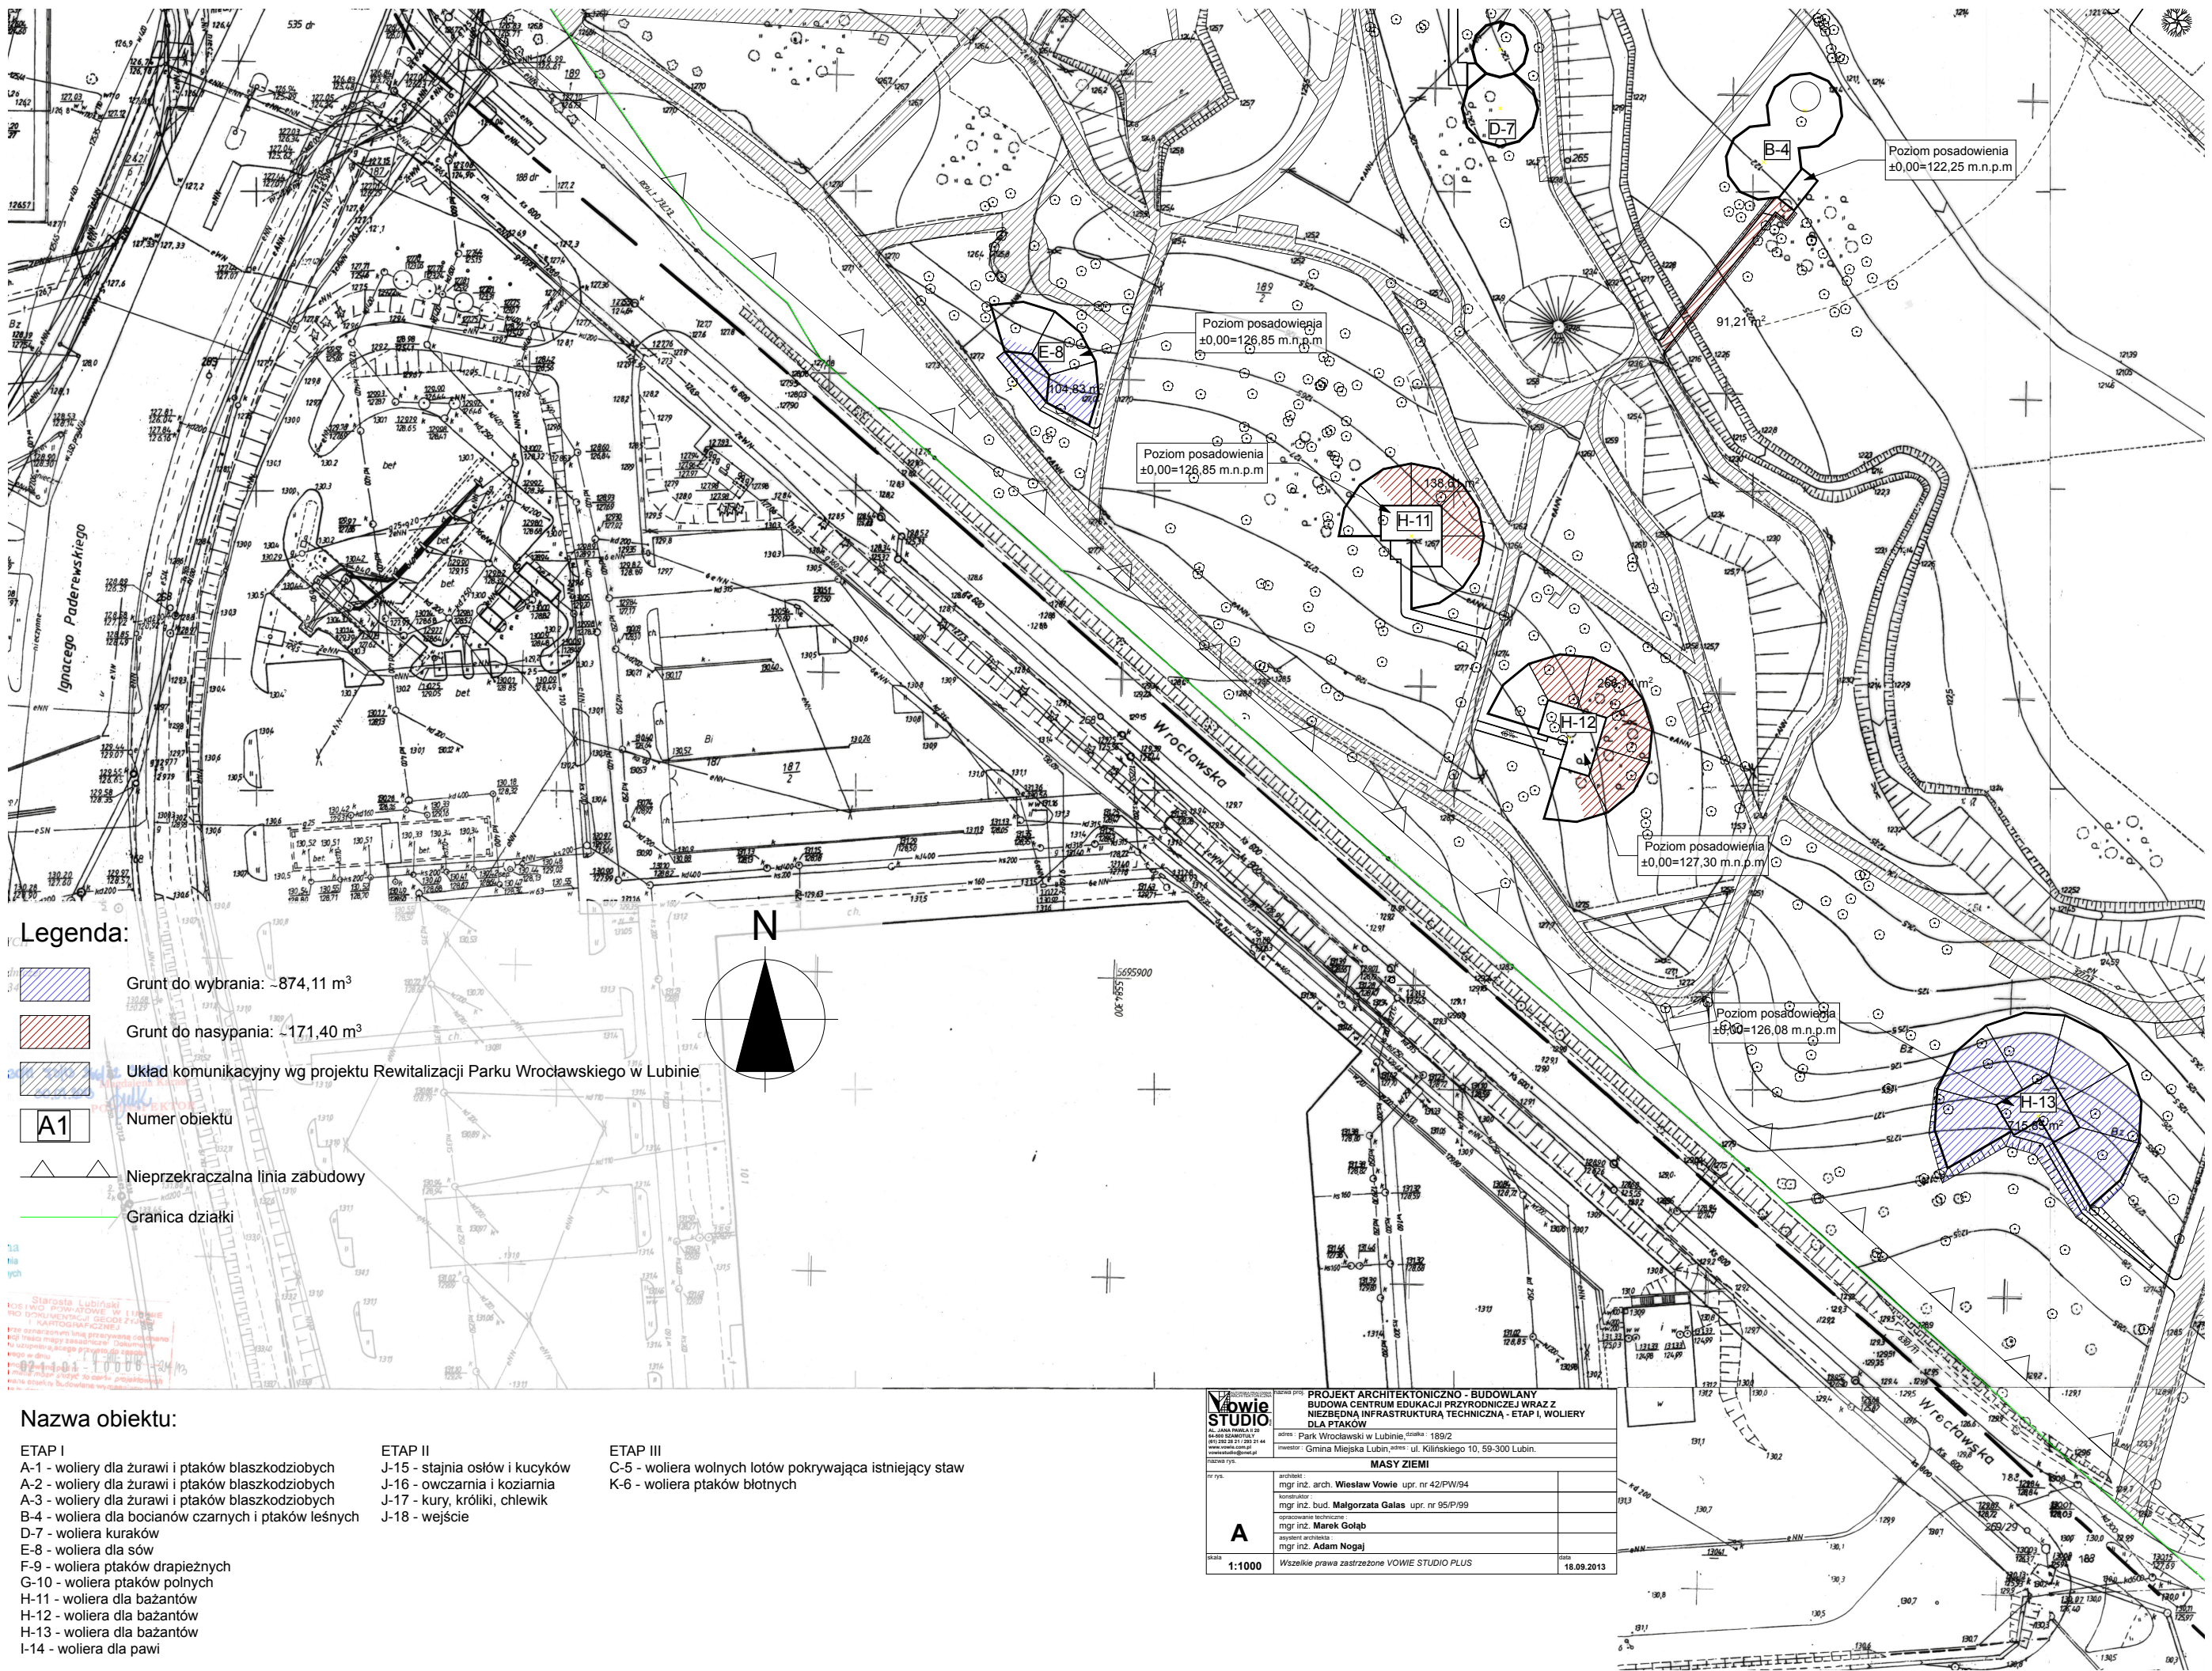

Legenda:

- Grunt do wybrania: ~874,11 m³
- Grunt do nasypiania: ~171,40 m³
- Układ komunikacyjny wg projektu Rewitalizacji Parku Wrocławskiego w Lubinie
- A1 Numer obiektu
- Nieprzekraczalna linia zabudowy
- Granica działki

Nazwa obiektu:

- ETAP I
- A-1 - woliery dla żurawi i ptaków blaszkodziobych
 - A-2 - woliery dla żurawi i ptaków blaszkodziobych
 - A-3 - woliery dla żurawi i ptaków blaszkodziobych
 - B-4 - woliery dla bocianów czarnych i ptaków leśnych
 - D-7 - woliery kuraków
 - E-8 - woliery dla sów
 - F-9 - woliery ptaków drapieżnych
 - G-10 - woliery ptaków połnych
 - H-11 - woliery dla bażantów
 - H-12 - woliery dla bażantów
 - H-13 - woliery dla bażantów
 - I-14 - woliery dla pawów
- ETAP II
- J-15 - stajnia osłów i kucyków
 - J-16 - owczarnia i koiarnia
 - J-17 - kury, króliki, chlewiki
 - J-18 - wejście
- ETAP III
- C-5 - woliery wolnych lotów pokrywająca istniejący staw
 - K-6 - woliery ptaków błotnych

VOWIE STUDIO		PROJEKT ARCHYTEKTONICZNO - BUDOWLANY BUDOWA CENTRUM EDUKACJI PRZYRODNICZEJ WRAZ Z NIEZBEDNĄ INFRASTRUKTURĄ TECHNICZNĄ - ETAP I, WOLIERY DLA PTAKÓW	
adres: Park Wrocławski w Lubinie, działka: 189/2		adres: Gmina Miejska Lubin, adres: ul. Kilńskiego 10, 59-300 Lubin.	
nazwa rys.		MASY ZIEMI	
A	nr rys.	architekt	mgr inż. arch. Wiesław Wowie upr. nr 42/PW/94
		konstruktor	mgr inż. bud. Małgorzata Gajda upr. nr 95/P/99
		opracowanie techniczne	mgr inż. Marek Golań
		inżynier architekt	mgr inż. Adam Nogaj
skala 1:1000		Wszelkie prawa zastrzeżone VOWIE STUDIO PLUS	
		data 18.09.2013	