



przekrój nawierzchni typ_3 -dojście do woliery B4 Bociany
(podbudowa ścieżki ekspozycyjne oraz techniczne - etap I)
skala 1:50

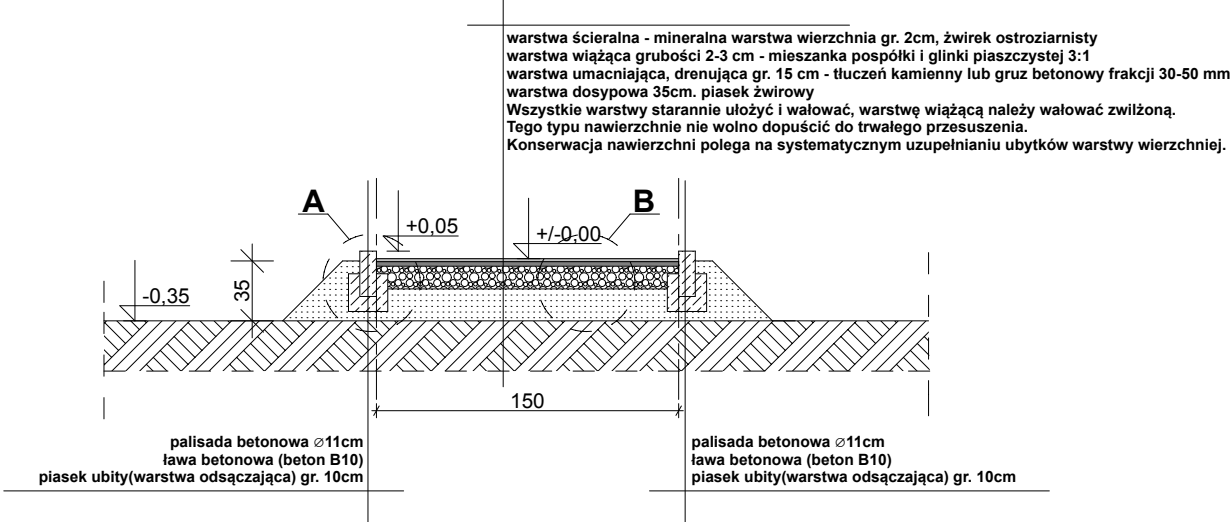

warstwa ścierna - mineralna warstwa wierzchnia gr. 2cm, żwirek ostroziarnisty
warstwa wiążąca grubości 2-3 cm - mieszanka pospółki i glinki piaszczystej 3:1
warstwa umacniająca, drenująca gr. 15 cm - tłuczeń kamienny lub gruz betonowy frakcji 30-50 mm
warstwa dosypowa 35cm. piasek żwirowy
Wszystkie warstwy starannie ułożyć i wałować, warstwę wiążącą należy wałować zwilżoną.
Tego typu nawierzchnie nie wolno dopuścić do trwałego przesuszenia.
Konservacja nawierzchni polega na systematycznym uzupełnianiu ubytków warstwy wierzchniej.

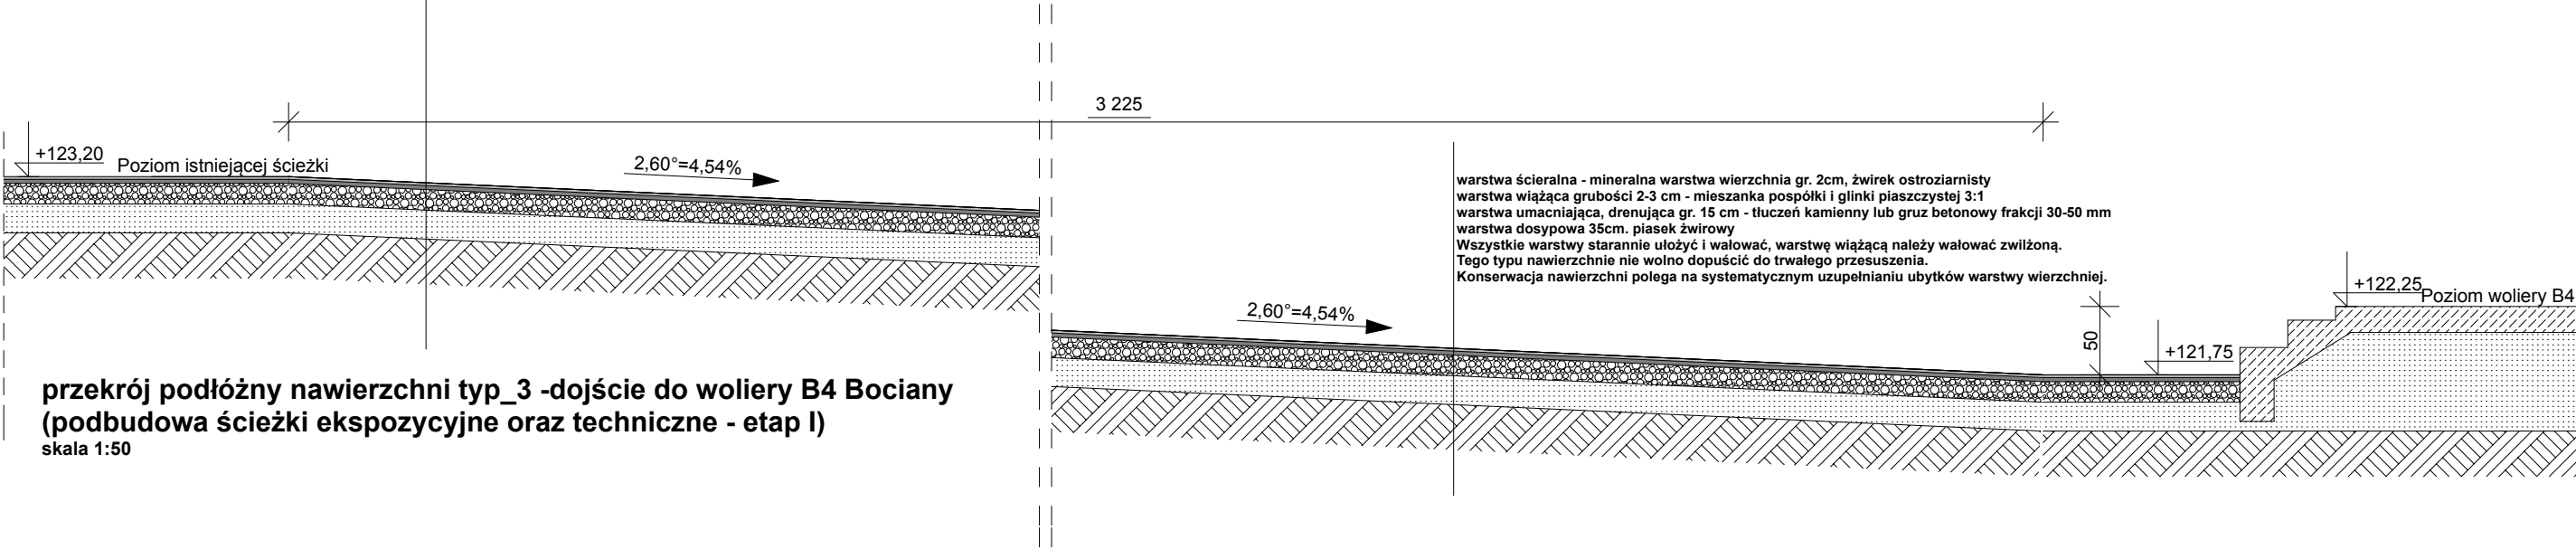

Legenda:



Grunt do nasypiania: ~171,40 m³




Grunt do wybrania: ~874,11 m³



Układ komunikacyjny wg projektu Rewitalizacji Parku Wrocławskiego w Lubinie



Projektowane ciągi komunikacyjne

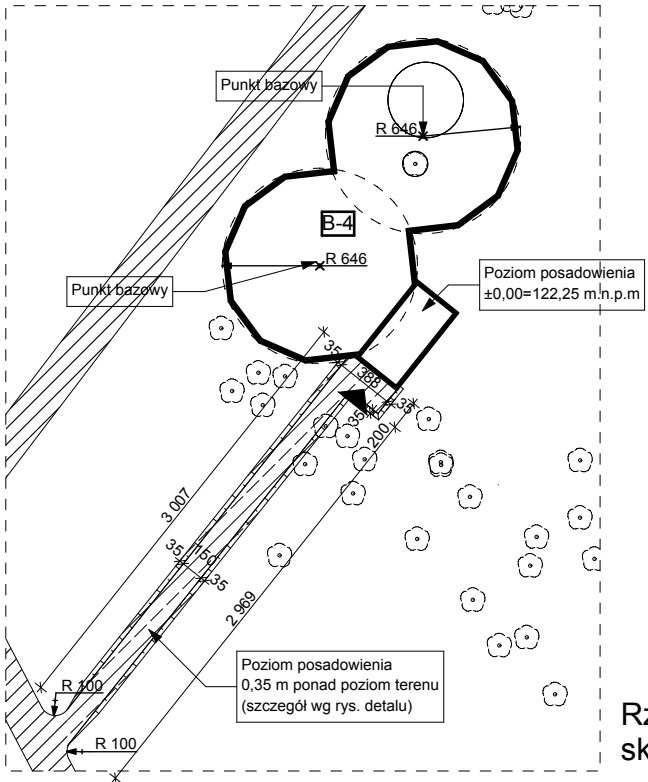

Rzut poziomy
skala 1:500

 AUTORSKA PRACOWNIA ARCHITEKTONICZNA Vowie STUDIO PLUS AL. JANA PAWŁA II 20 64-500 SZAMOTUŁY (61) 292 28 21 / 293 21 44 www.vowie.com.pl voviestudio@onet.pl		nazwa proj. PROJEKT WYKONAWCZY BUDOWA CENTRUM EDUKACJI PRZYRODNICZEJ WRAZ Z NIEZBĘDĄ INFRASTRUKTURĄ TECHNICZNĄ - ETAP I, WOLIERY DLA PTAKÓW	
		adres : Park Wrocławski w Lubinie, działka : 189/2	
		inwestor : Gmina Miejska Lubin, adres : ul. Kilińskiego 10, 59-300 Lubin.	
nazwa rys.		RZUT ŚCIEŻEK	
nr rys. 1/2	autor : mgr inż. arch. Wiesław Vowie upr. nr 42/PW/94		
	konstruktor : mgr inż. konstr. Małgorzata Galas upr. nr 95/P/99		
	opracowanie techniczne : mgr inż. Marek Gołąb		
	asystent architekta : mgr inż. Adam Nogaj		
skala	1:500, 1:500		data 18.09.2013
Wszystkie prawa zastrzeżone VOWIE STUDIO PLUS			