




przekrój nawierzchni typ_1
(utwardzenia wielofunkcyjne komunikacja ogólnodostępna - etap II i III)
skala 1:50

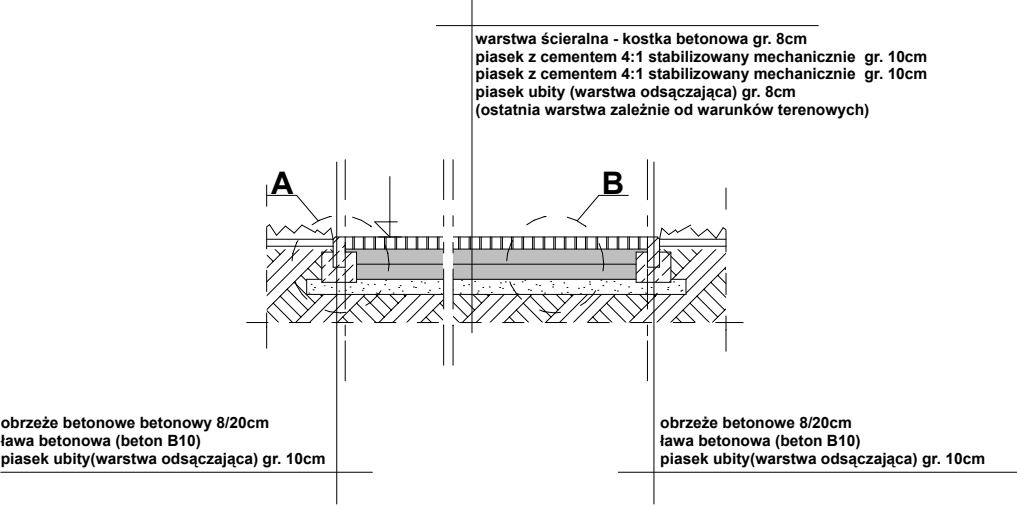


szczegół A
skala 1:25

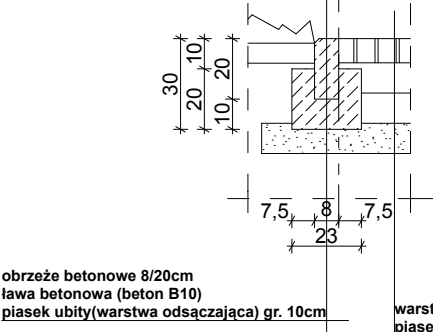


szczegół B
skala 1:25

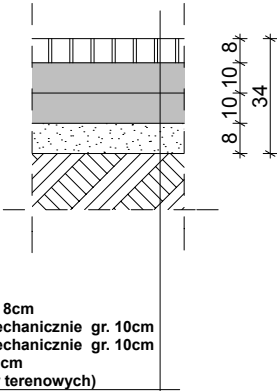


przekrój nawierzchni typ_3
(podbudowa ścieżki techniczne - etap I i III)
skala 1:50

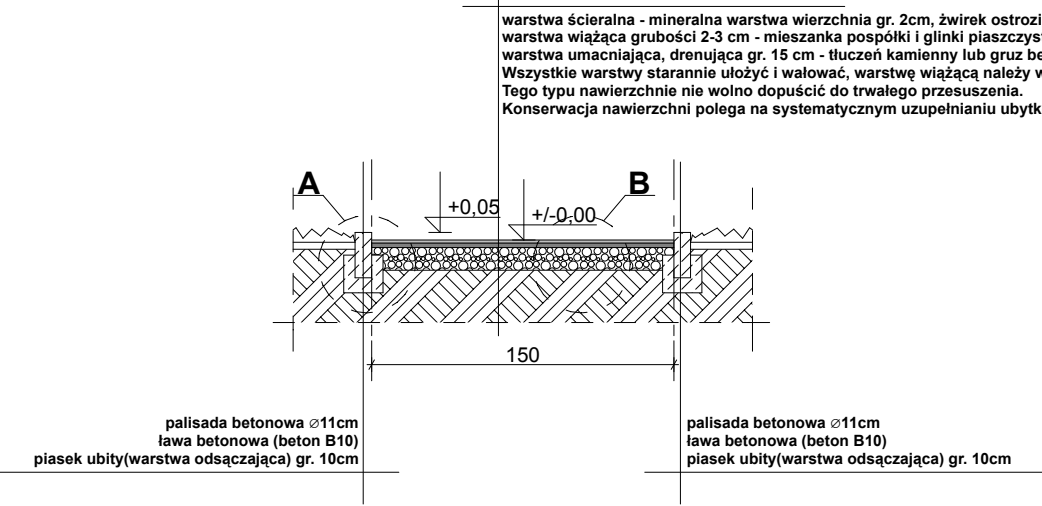

szczegół A
skala 1:25

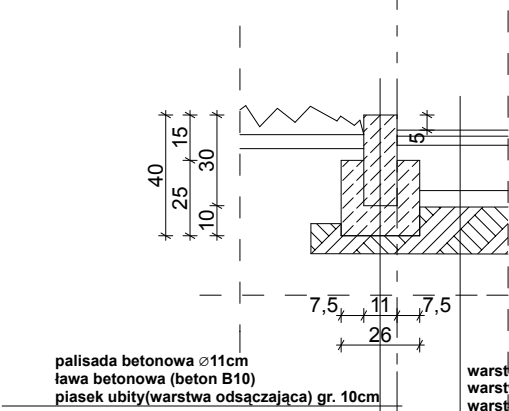

szczegół B
skala 1:25

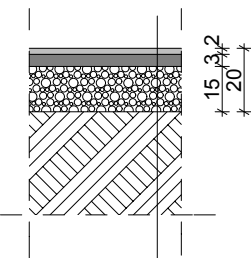

AUTORSKA PRACOWNIA ARCHITEKTONICZNA	
--	--