




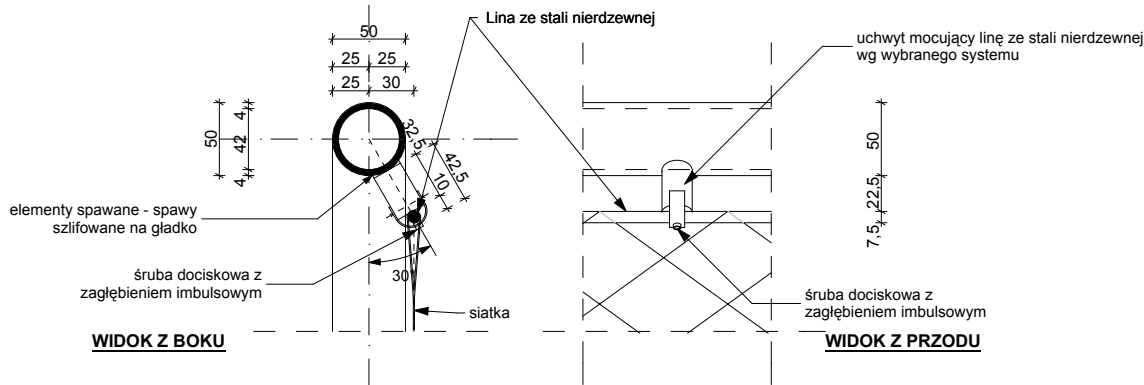


SZCZEGÓŁ A
Mocowanie siatki do poręczy
skala 1:5

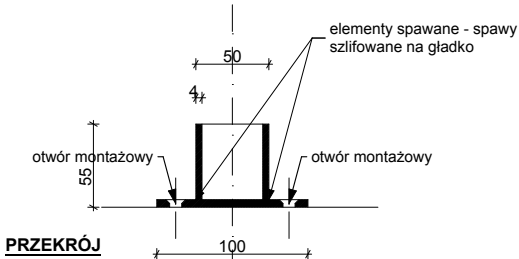

SZCZEGÓŁ B
Mocowanie do podłoża
skala 1:5

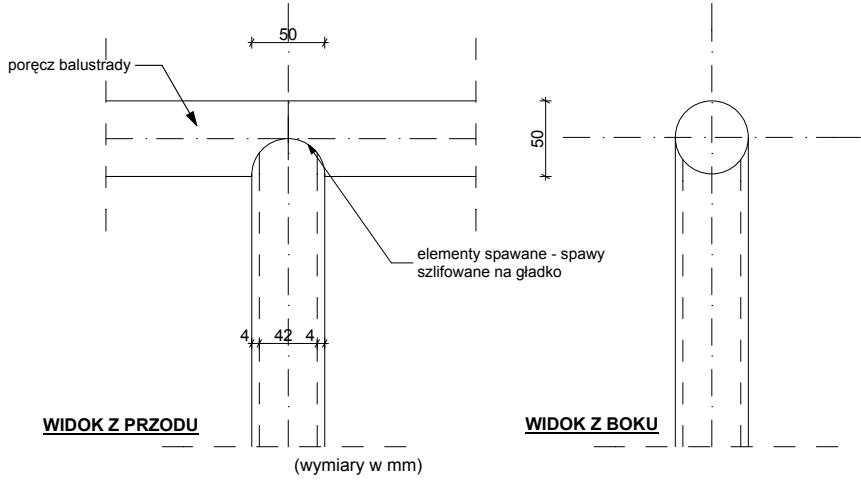

SZCZEGÓŁ C
Mocowanie poręczy do słupków barierki
skala 1:5

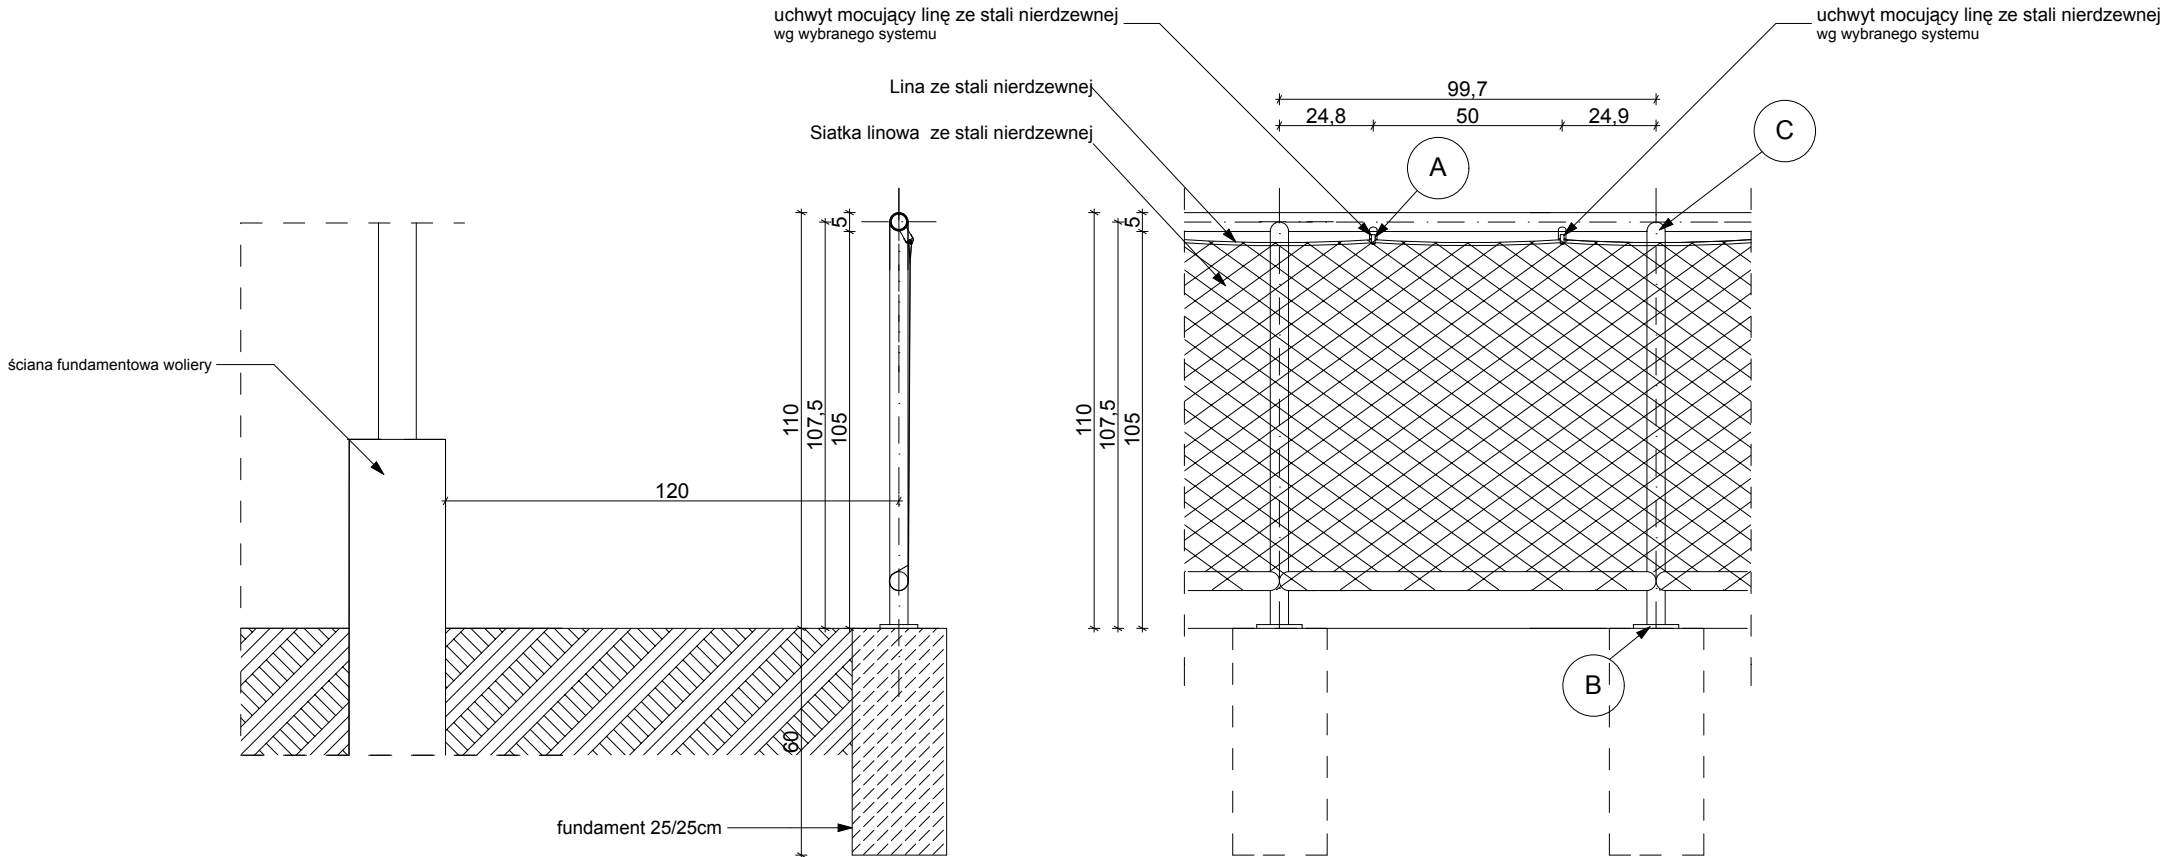

DETAL BARIERKI PRZED WOLIERAMI
SKALA 1:20

ELEMENTY BALUSTRADY SYSTEMOWE ZE STALI NIERDZEWNEJ OCYNKOWANEJ, PRZED MONTAŻEM WYMIARY SPRAWDZIĆ NA BUDOWIE. ROZMIESZCZENIE WG RYS. PLANU ZAGOSPODAROWNIA

AL. JANA PAWŁA II 20 64-500 SZAMOTULICE 21 44 www.vowie.com.pl voviestudio@onet.pl
--