

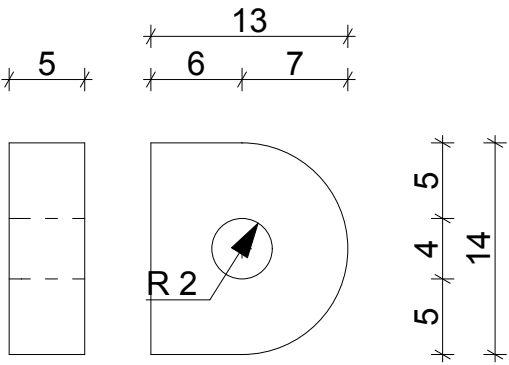


WIDOK Z BOKU
skala 1:5

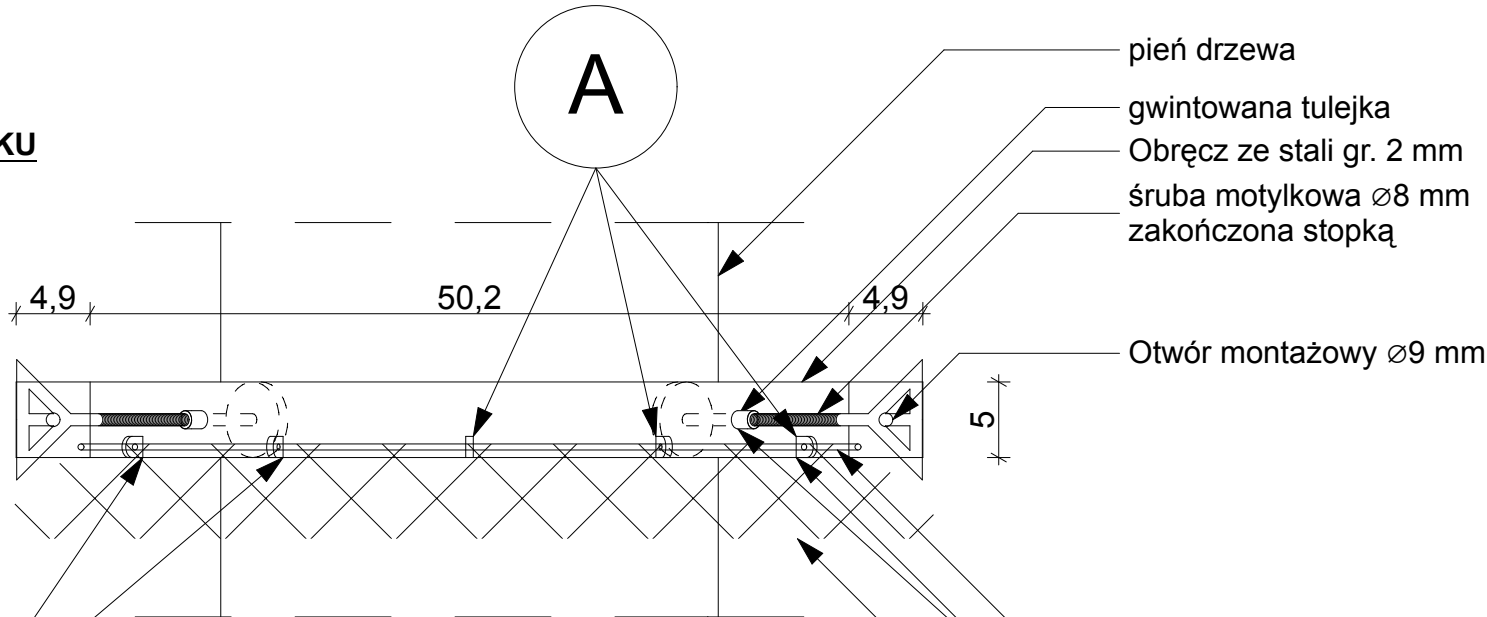

(wymiary w mm)
SZCZEGÓŁ A
Kształka ze stali mocująca drut naciagowy
skala 1:1

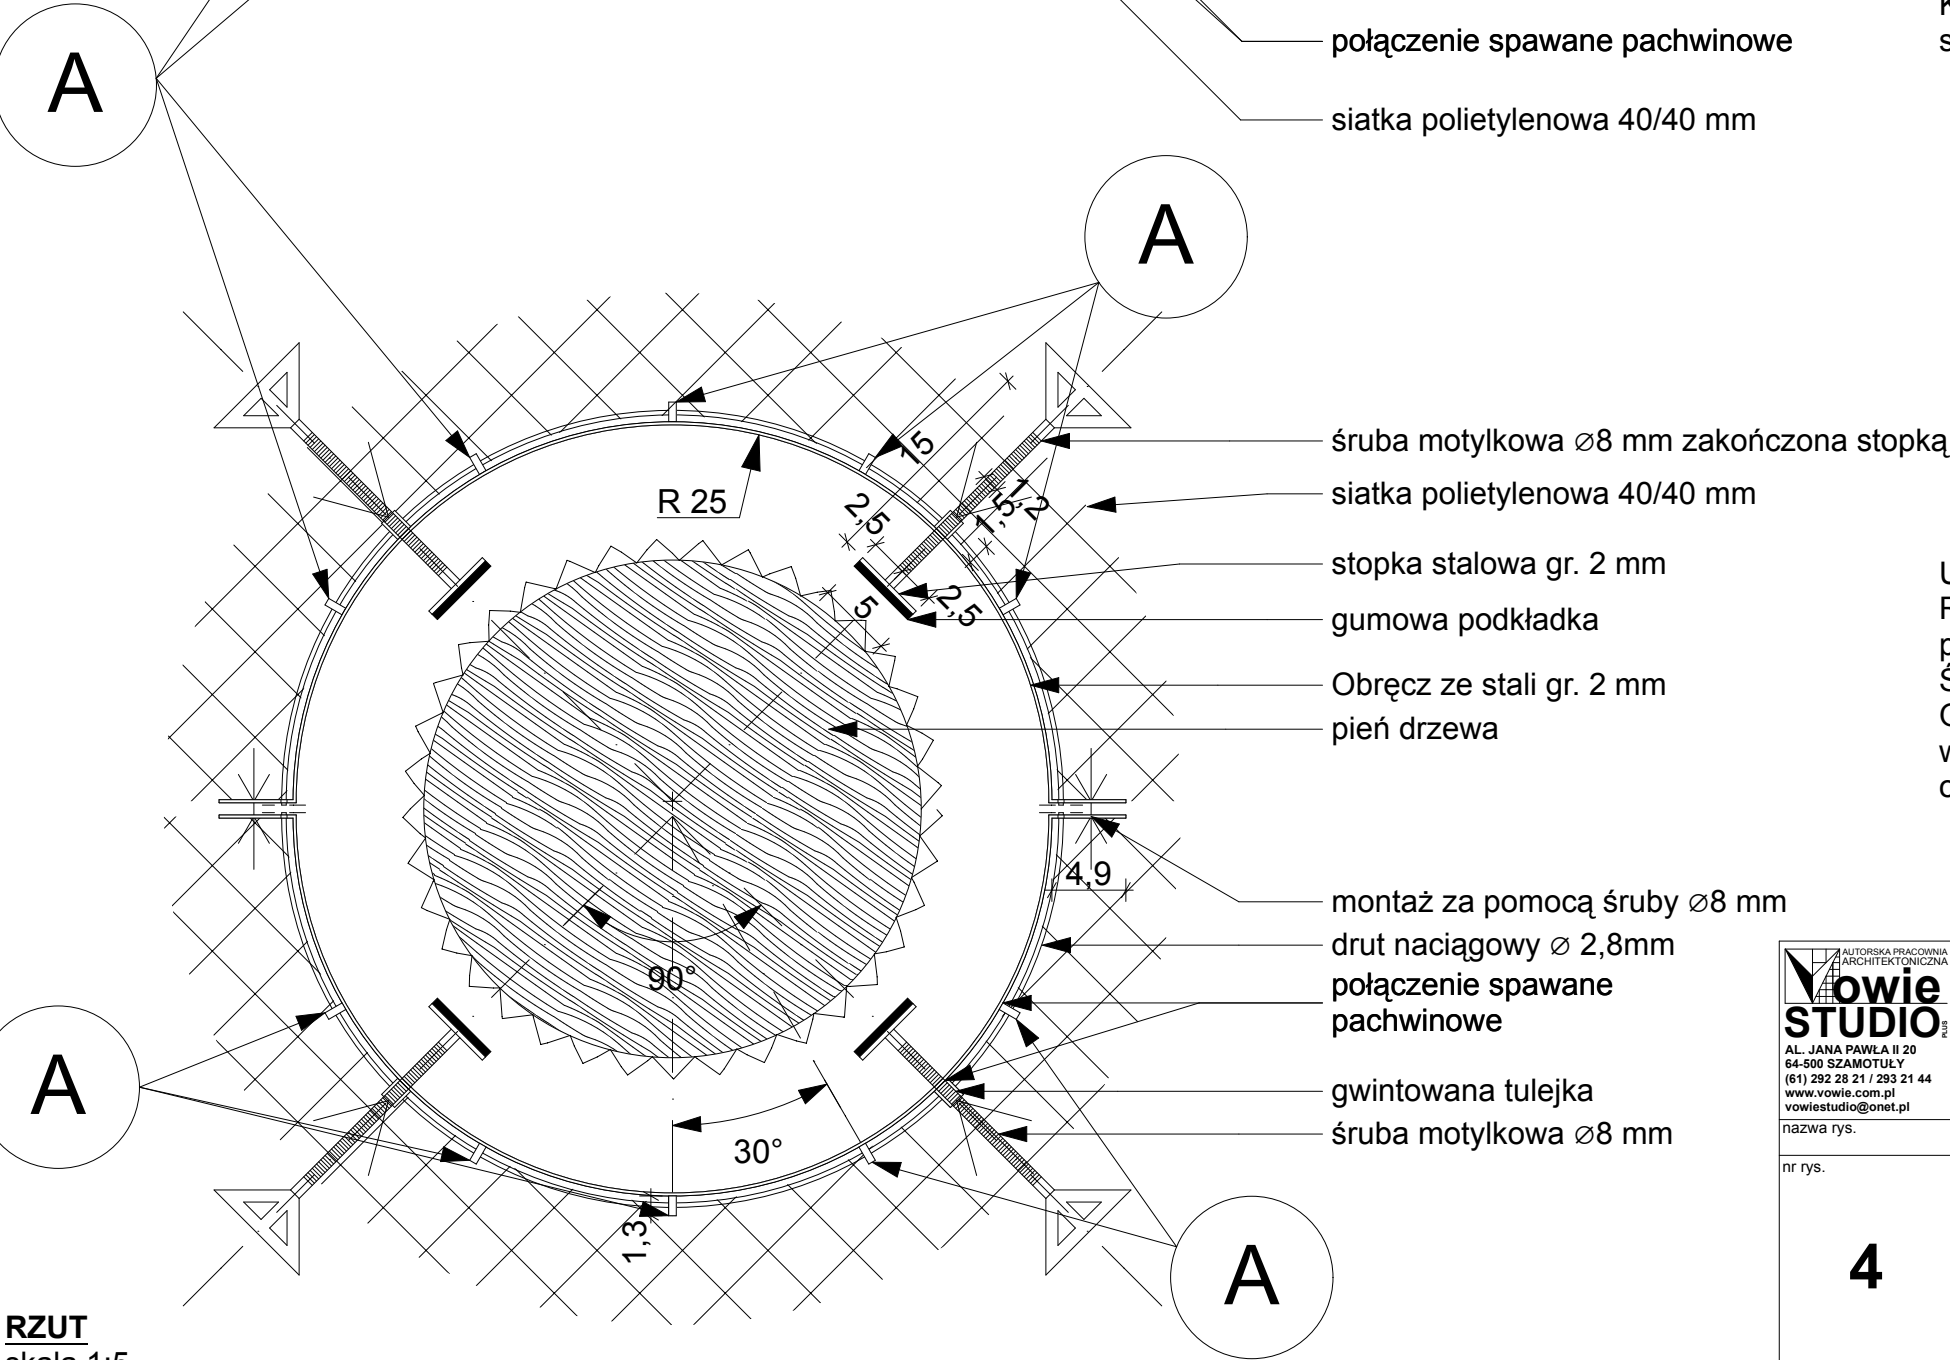

Uwaga!
Rysunek przedstawia przykładowy schemat wykonania obejmy pnia drzewa mocującej siatkę polietylenową. Średnice obejmy należy dostosować do średnicy pnia drzewa. Obejma stanowi alternatywne rozwiązanie zapobiegające wycięciu drzewa, w przypadku braku kolizji z konstrukcją obiektu budowlanego.

RZUT
skala 1:5

 AL. JANA PAWŁA II 20 64-500 SZAMOTULY (61) 292 28 21 / 293 21 44 www.vowie.com.pl voviestudio@onet.pl nazwa rys.	nazwa proj. PROJEKT WYKONAWCZY BUDOWA CENTRUM EDUKACJI PRZYRODNICZEJ WRAZ Z NIEZBĘDNĄ INFRASTRUKTURĄ TECHNICZNĄ - ETAP I, WOLIERY DLA PTAKÓW	
	adres : Park Wrocławski w Lubinie, działka : 189/2	
	inwestor : Gmina Miejska Lubin, adres : ul. Kilińskiego 10, 59-300 Lubin.	
	DETAL OBEJMY NA DRZEWO	
nr rys. 4	architekt : mgr inż. arch. Wiesław Vowie upr. nr 42/PW/94	
	konstruktor : mgr inż. bud. Małgorzata Galas upr. nr 95/P/99	
	opracowanie techniczne : mgr inż. Marek Gołąb	
	asystent architekta : mgr inż. Adam Nogaj	
skala 1:1, 1:5	Wszelkie prawa zastrzeżone VOWIE STUDIO PLUS	
	data 18.09.2013	