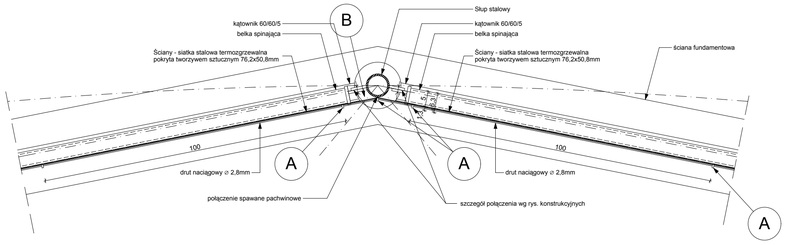

RZUT
skala 1:10

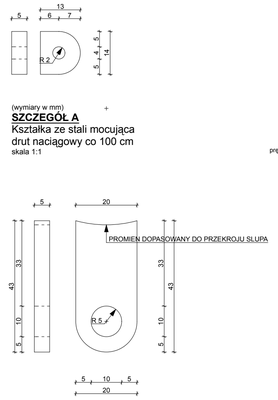

(wymiary w mm)
SZCZEGÓŁ A
Kształtka ze stali mocująca drut naciągowy co 100 cm
skala 1:1

(wymiary w mm)
SZCZEGÓŁ B
Kształtka ze stali mocująca pręt pionowy co 50 cm
skala 1:1

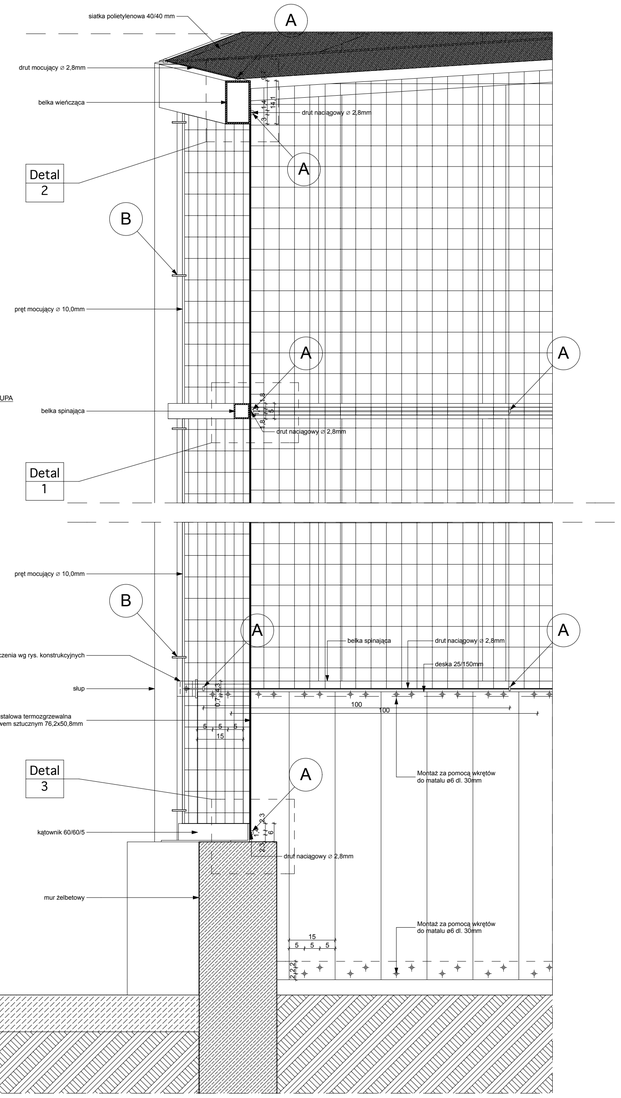

PRZEKRÓJ
skala 1:10

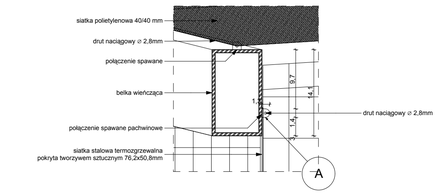

DETAL 2
skala 1:5

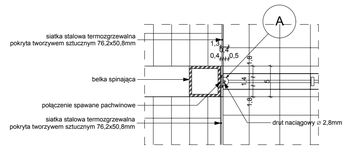

DETAL 1
skala 1:5

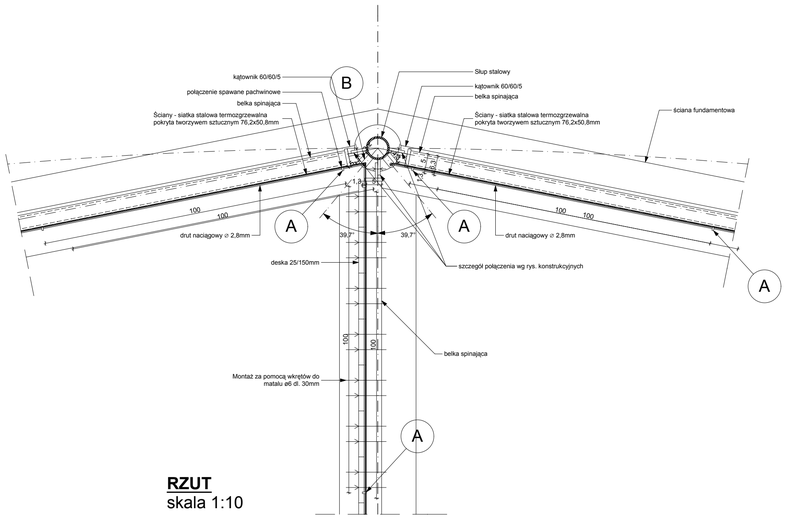

RZUT
skala 1:10

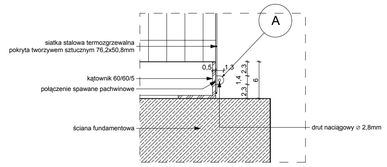

DETAL 3
skala 1:5

DETAL MOCOWANIA SIATKI DO KONSTRUKCJI WOLIERY

VOWIE STUDIO PLUS PRACOWNIA PROJEKTOWA ARCHITEKT WIESŁAW VOWIE AL. JANA PAWŁA II 20 64-600 SZAMOTUŁY (061) 292 28 21 / 293 21 44 www.vowie.com vowiestudio@onet.pl	nazwa proj.	**PROJEKT WYKONAWCZY** **BUDOWA CENTRUM EDUKACJI PRZYRODNICZEJ WRAZ Z NIEZBĘDNĄ INFRASTRUKTURĄ TECHNICZNĄ - ETAP I, WOLIERY DLA PTAKÓW**
	adres :	Park Wrocławski w Lubinie, działka : 189/2
	inwestor :	Gmina Miejska Lubin, adres : ul. Kilińskiego 10, 59-300 Lubin.
nazwa rys.		**DETAL MOCOWANIA SIATKI**
nr rys. **5**	architekt :	mgr inż. arch. **Wiesław Vowie** upr. nr 42/PW/94
	konstruktor :	mgr inż. bud. **Małgorzata Galas** upr. nr 95/P/99
	opracowanie techniczne :	mgr inż. **Marek Gołąb**
	asystent architekta :	mgr inż. **Adam Nogaj**
skala **1:10, 1:5**	*Wszelkie prawa zastrzeżone VOWIE STUDIO PLUS*	data **18.09.2013**