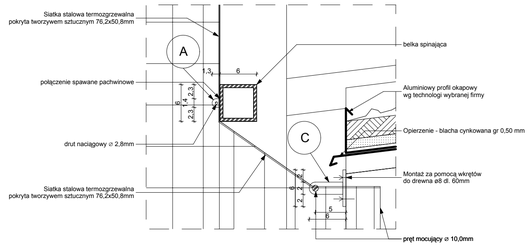

DETAL 4
skala 1:5

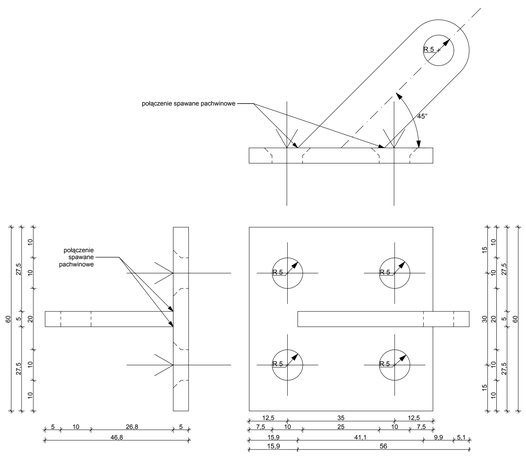

(wymiary w mm)
SZCZEGÓŁ D
Kształtka ze stali mocująca pręt ⌀ 10mm
skala 1:1

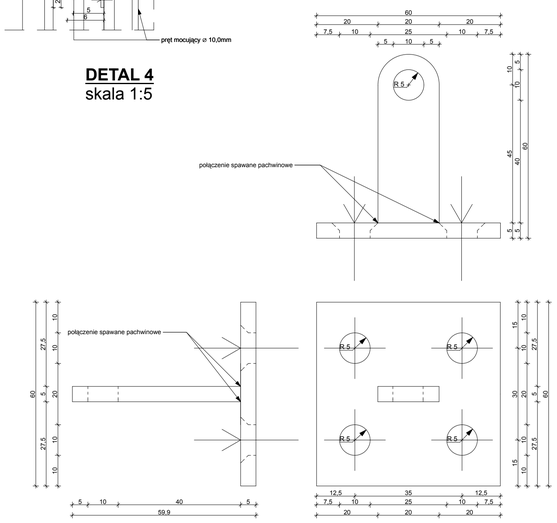

(wymiary w mm)
SZCZEGÓŁ C
Kształtka ze stali mocująca pręt ⌀ 10mm
skala 1:1

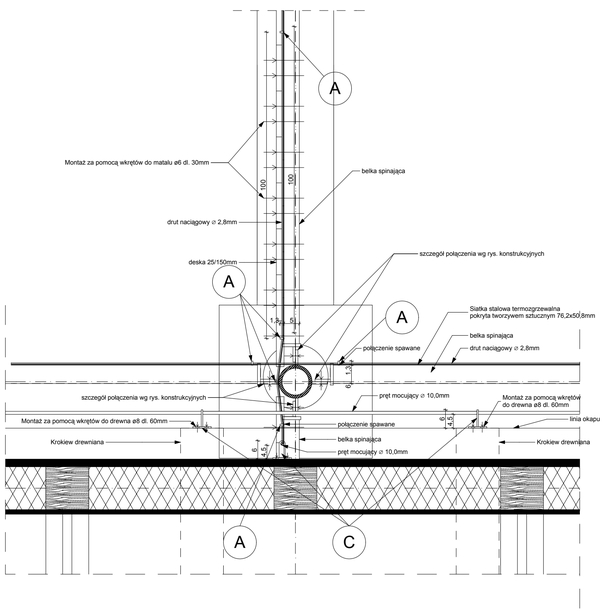

RZUT
skala 1:10

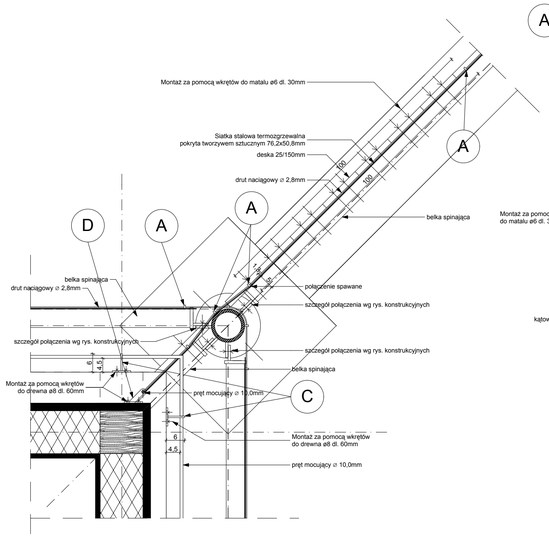

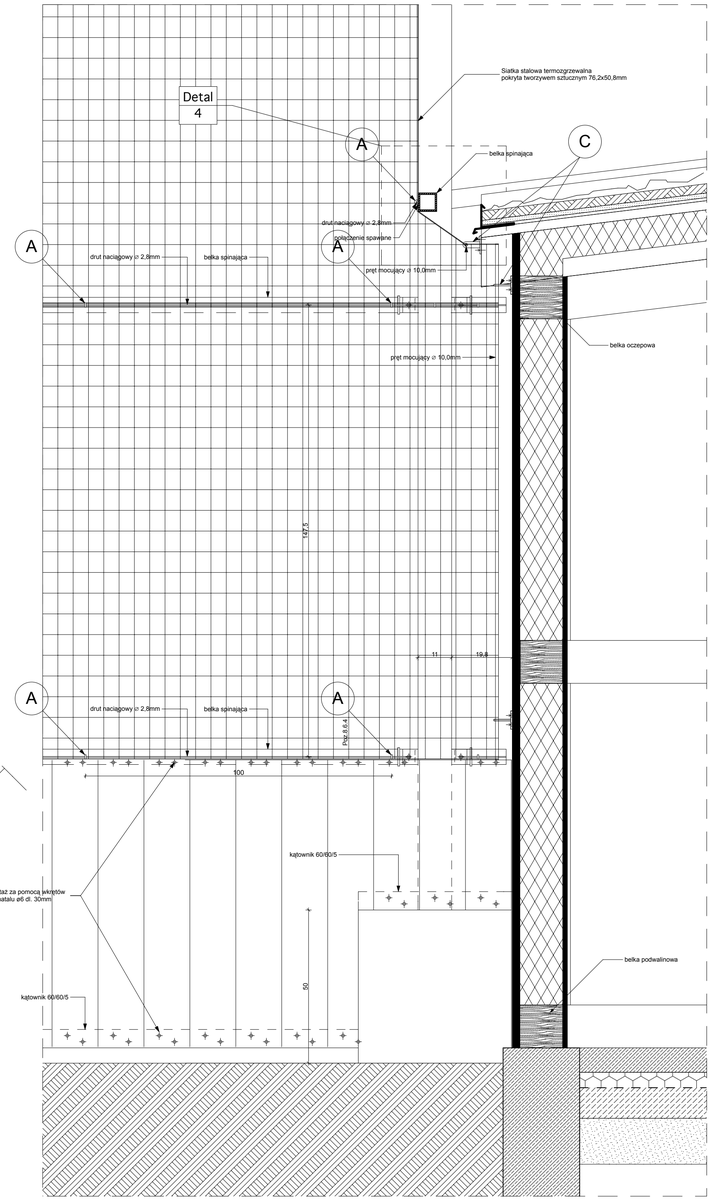

WIDOK OKAPU
skala 1:10

WIDOK ŚCIANY SZCZYTOWEJ
skala 1:10

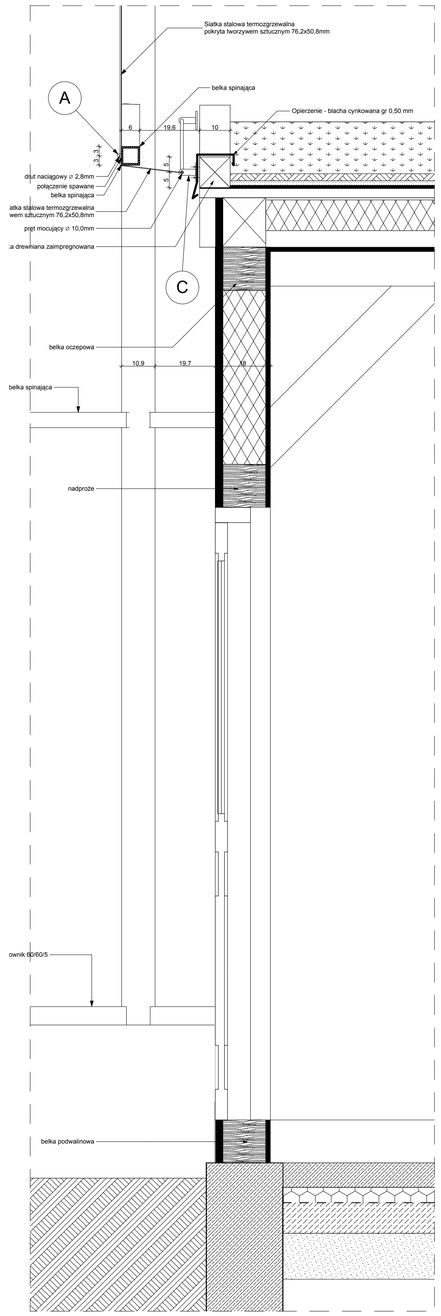

VOWIE STUDIO ARCHITEKTONICZNA Wiesław Vowie AL. JANA PAWŁA II 23 64-920 PIŁA, POLAND (61) 292 28 21 / 293 21 44 www.vowie.com.pl vowiestudio@onet.pl	nazwa proj.	**PROJEKT WYKONAWCZY** **BUDOWA CENTRUM EDUKACJI PRZYRODNICZEJ WRAZ Z NIEZBĘDNĄ INFRASTRUKTURĄ TECHNICZNĄ - ETAP I, WOLIERY DLA PTAKÓW**
	adres :	Park Wrocławski w Lubinie, działka : 189/2
	inwestor :	Gmina Miejska Lubin, adres : ul. Kilińskiego 10, 59-300 Lubin.
nazwa rys.		**DETAL MOCOWANIA SIATKI DO ŚCIANY DREWNIANEJ**
nr rys.	architekt :	mgr inż. arch. **Wiesław Vowie** upr. nr 42/PW/94
6	konstruktor :	mgr inż. bud. **Małgorzata Galas** upr. nr 95/P/99
	opracowanie techniczne :	mgr inż. **Marek Gołąb**
	asystent architekta :	mgr inż. **Adam Nogaj**
skala **1:10, 1:5, 1:1**	*Wszelkie prawa zastrzeżone VOWIE STUDIO PLUS*	data **18.09.2013**