

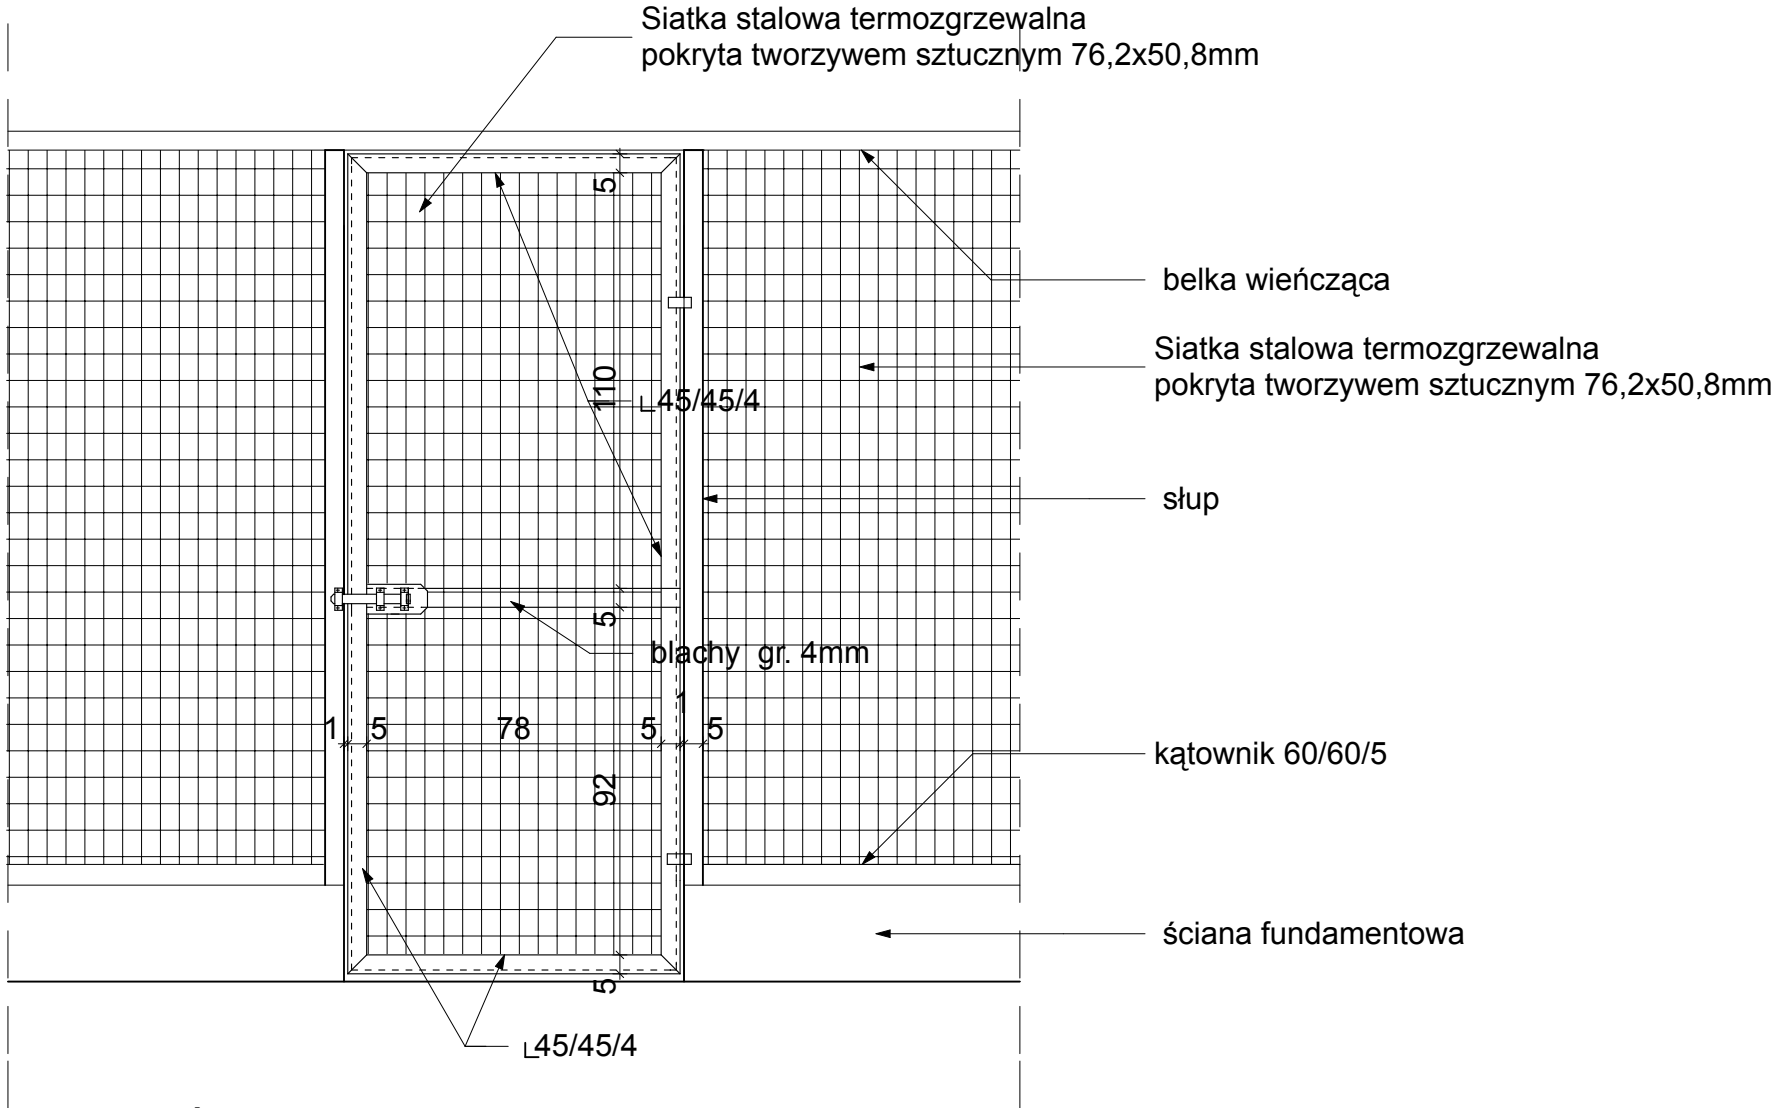


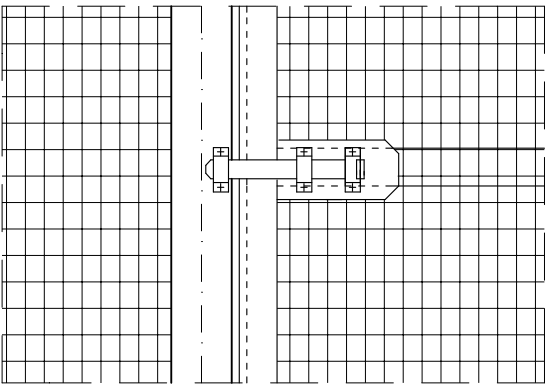

DETAL WEJŚCIA
SKALA 1:20

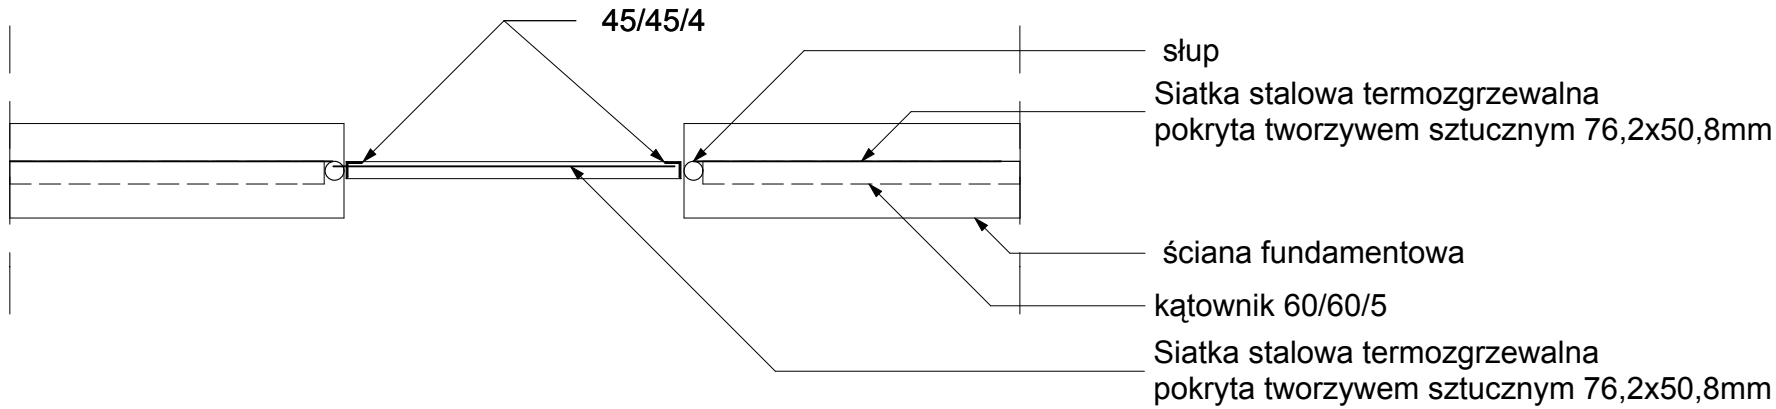

Detal zamknięcia -suwak
1:10

	nazwa proj. PROJEKT WYKONAWCZY BUDOWA CENTRUM EDUKACJI PRZYRODNICZEJ WRAZ Z NIEZBEDNĄ INFRASTRUKTURĄ TECHNICZNĄ - ETAP I, WOLIERY DLA PTAKÓW	
	adres : Park Wroclawski w Lubinie, działka : 189/2 inwestor : Gmina Miejska Lubin, adres : ul. Kilińskiego 10, 59-300 Lubin.	
nazwa tys. DRZWI STALOWE		
nr tys. 8	architekt : mgr inż. arch. Wiesław Vowie upr. nr 42/PW/94	
	konstruktor : mgr inż. bud. Małgorzata Galas upr. nr 95/P/99	
	opracowanie techniczne : mgr inż. Marek Gołąb	
	asystent architekta : mgr inż. Adam Nogaj	
	Wszelkie prawa zastrzeżone VOWIE STUDIO PLUS	
skala 1:20	data 18.09.2013	