




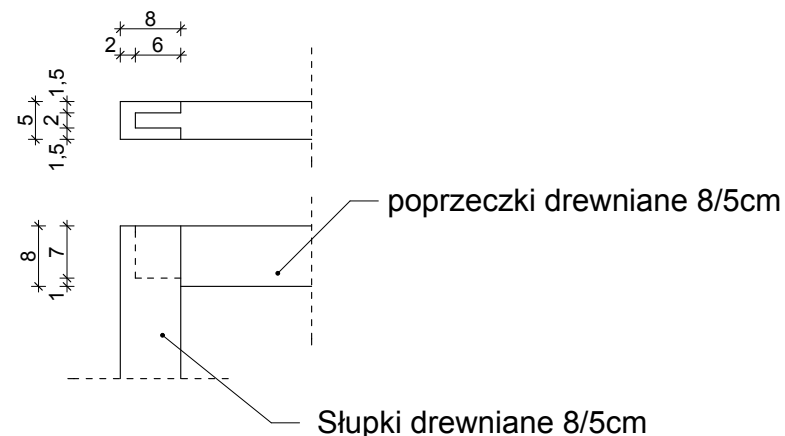

SZCZEGÓŁ A
Mocowanie słupka i poprzeczki
skala 1:10

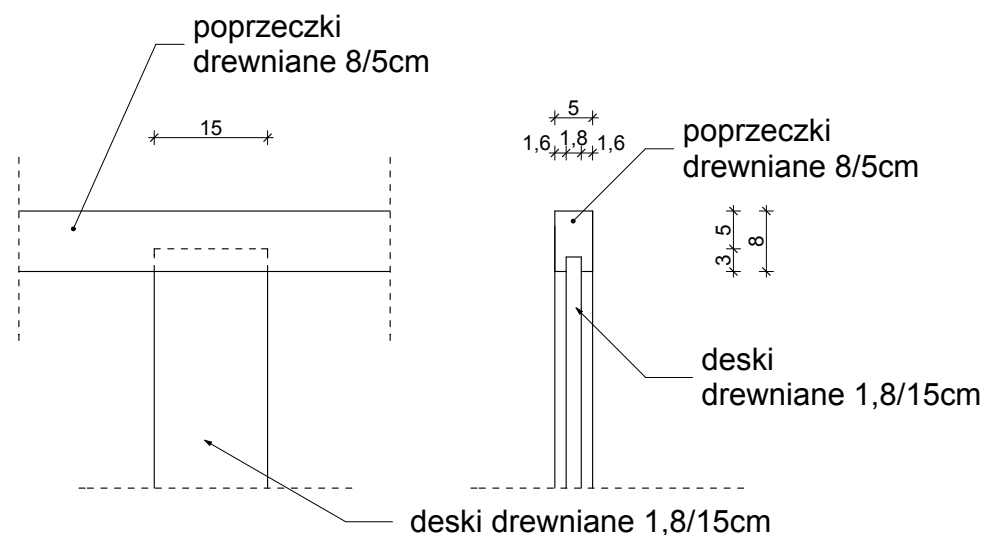


SZCZEGÓŁ B
Mocowanie desek do poprzeczek
skala 1:10

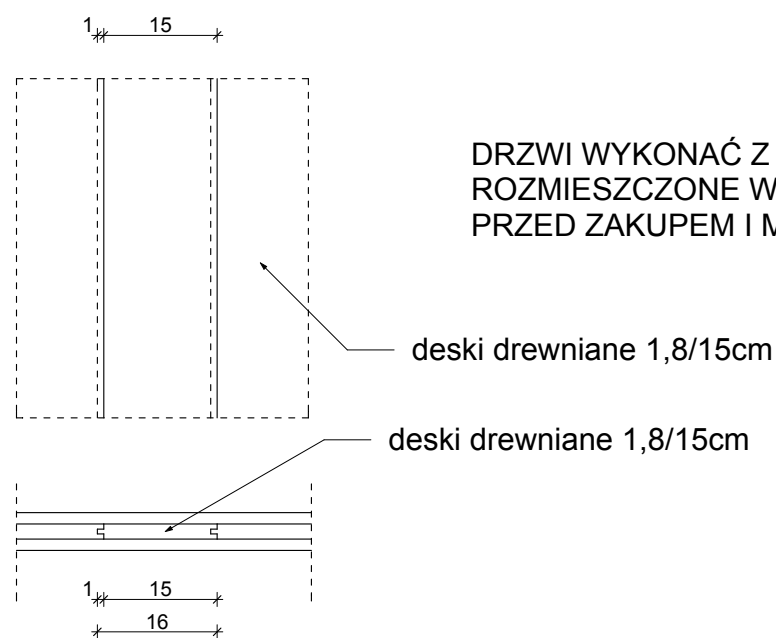

DRZWI WYKONAĆ Z DREWNA SOSNOWEGO IMPREGNOWANEGO,
ROZMIESZCZONE WG RYSYŃKÓW POSZCZEGÓLNYCH RZUTÓW.
PRZED ZAKUPEM I MONTAŻEM WYMIARY SPRAWDZIĆ NA BUDOWIE.

SZCZEGÓŁ C
Mocowanie desek z deską
skala 1:10

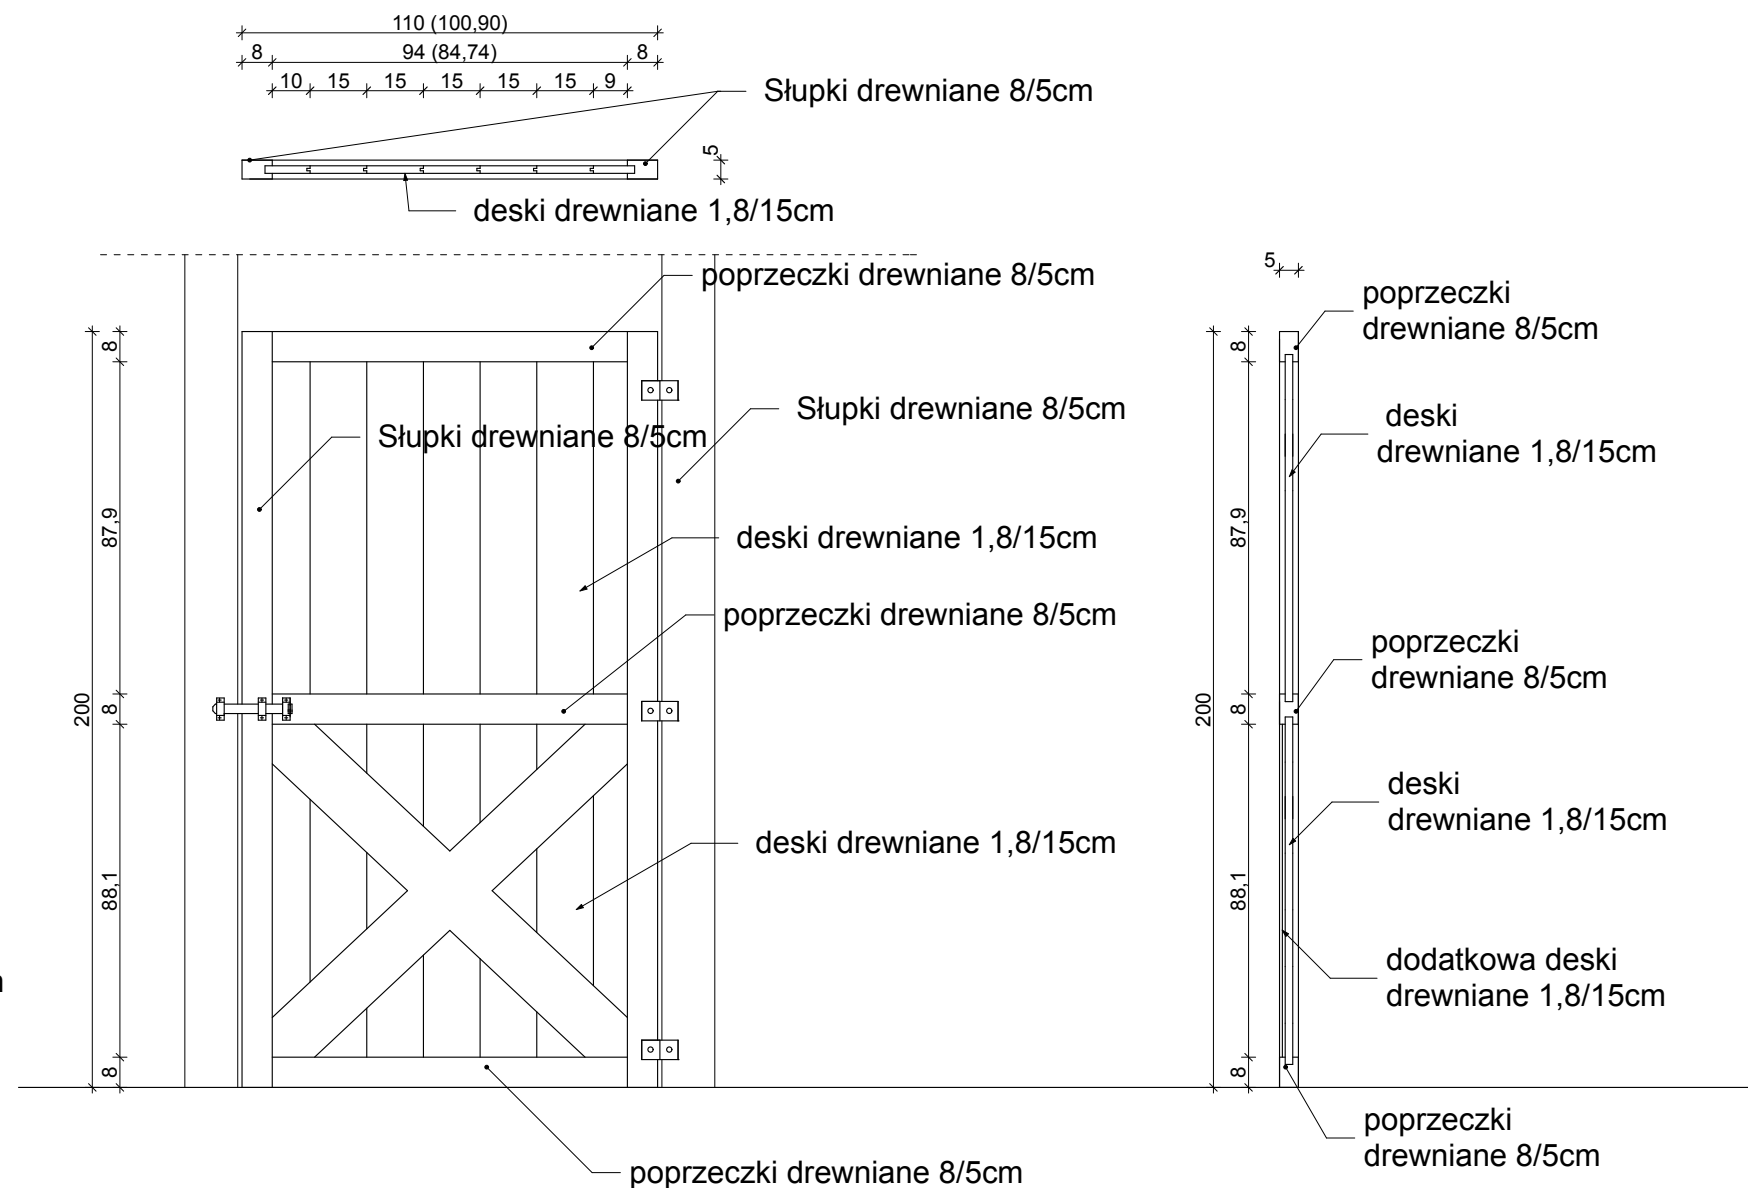

DETAL DRZWI JEDNOSKRZYDŁOWYCH
SKALA 1:20

 AL. JANA PAWŁA II 20 64-500 SZAMOTUŁY (61) 292 28 21 / 293 21 44 www.vowie.com.pl voviestudio@onet.pl	nazwa proj. PROJEKT WYKONAWCZY BUDOWA CENTRUM EDUKACJI PRZYRODNICZEJ WRAZ Z NIEZBĘDĄ INFRASTRUKTURĄ TECHNICZNĄ - ETAP I, WOLIERY DLA PTAKÓW	
	adres : Park Wrocławski w Lubinie, działka : 189/2	
inwestor : Gmina Miejska Lubin, adres : ul. Kilińskiego 10, 59-300 Lubin.		
nazwa rys. DRZWI DREWNIANE		
nr rys. 9	architekt : mgr inż. arch. Wiesław Vowie upr. nr 42/PW/94	
	konstruktor : mgr inż. bud. Małgorzata Galas upr. nr 95/P/99	
	opracowanie techniczne : mgr inż. Marek Gołąb	
	asystent architekta : mgr inż. Adam Nogaj	
skala 1:20	Wszelkie prawa zastrzeżone VOWIE STUDIO PLUS	
		data 18.09.2013