




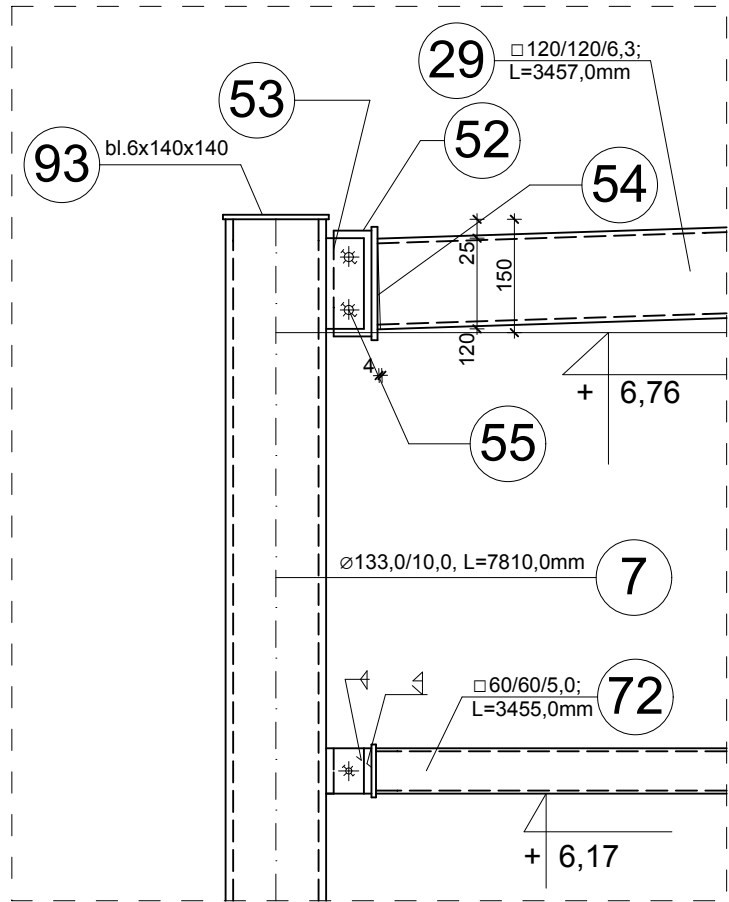


DETAIL A, SKALA 1:10

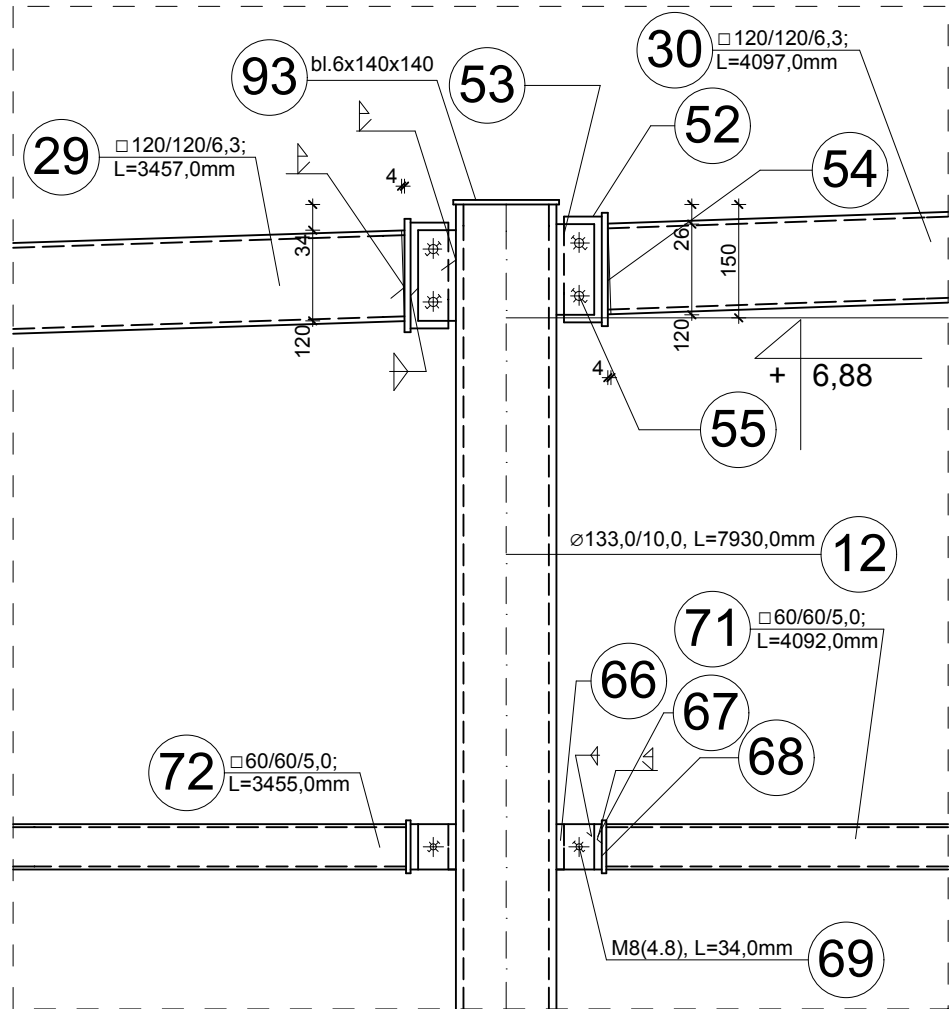


DETAIL B, SKALA 1:10

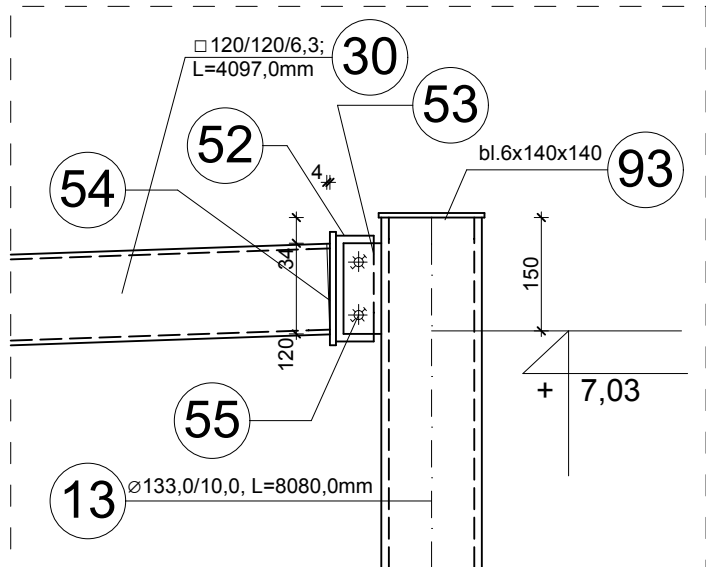


DETAIL C, SKALA 1:10

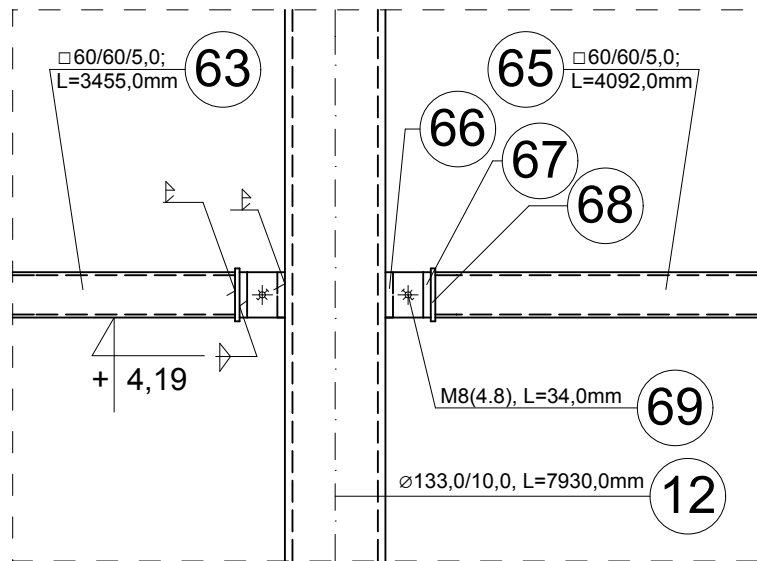


DETAIL D, SKALA 1:10

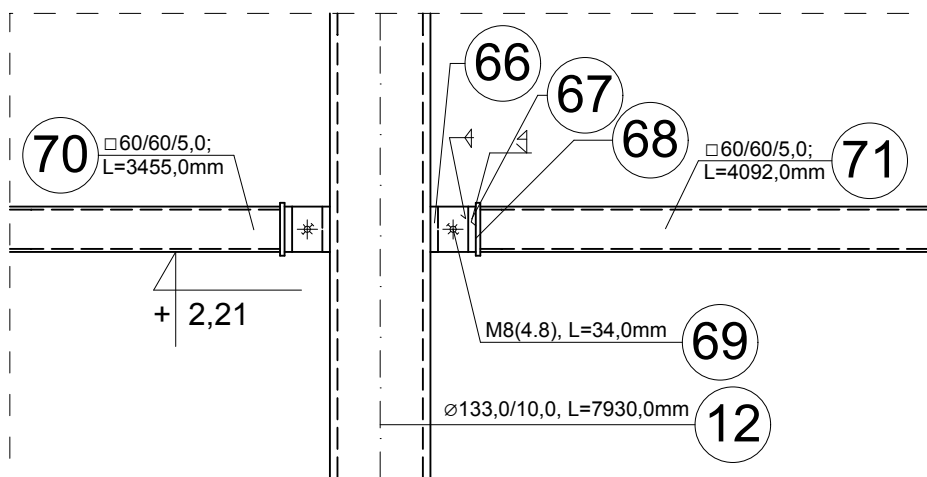


DETAIL E, SKALA 1:10

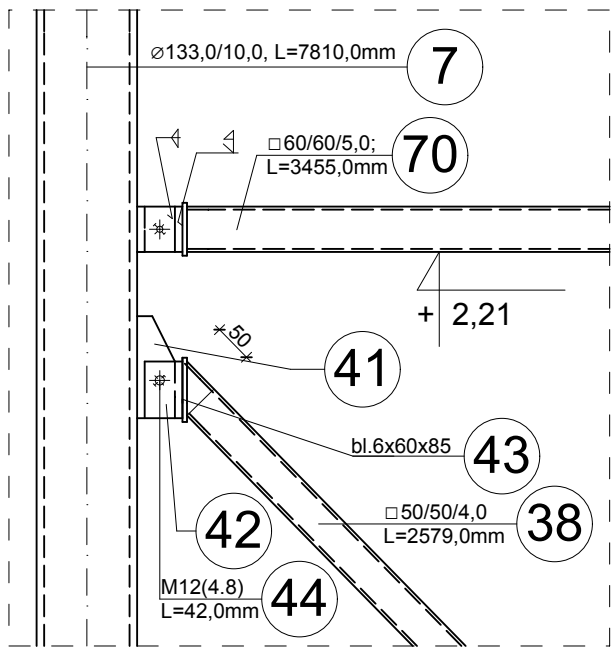


DETAIL F, SKALA 1:10

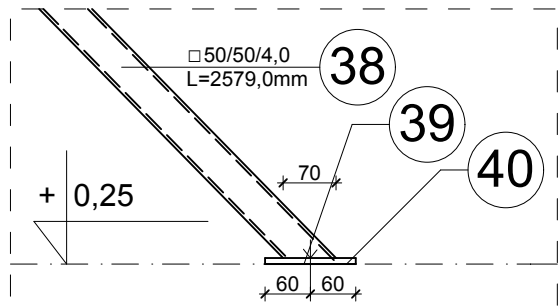

DETAIL G, SKALA 1:10

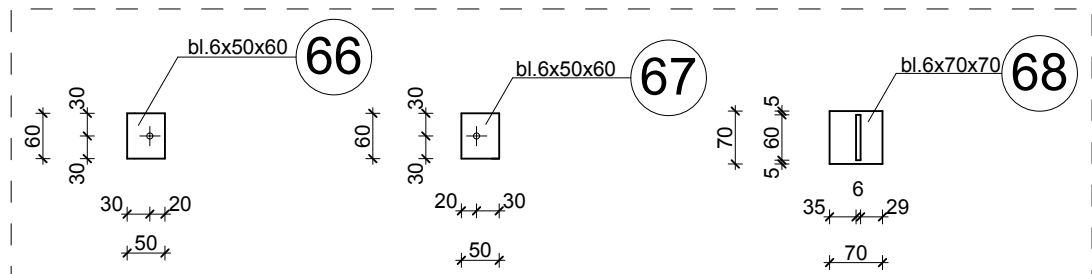

DETAIL POŁĄCZEŃ, SKALA 1:10

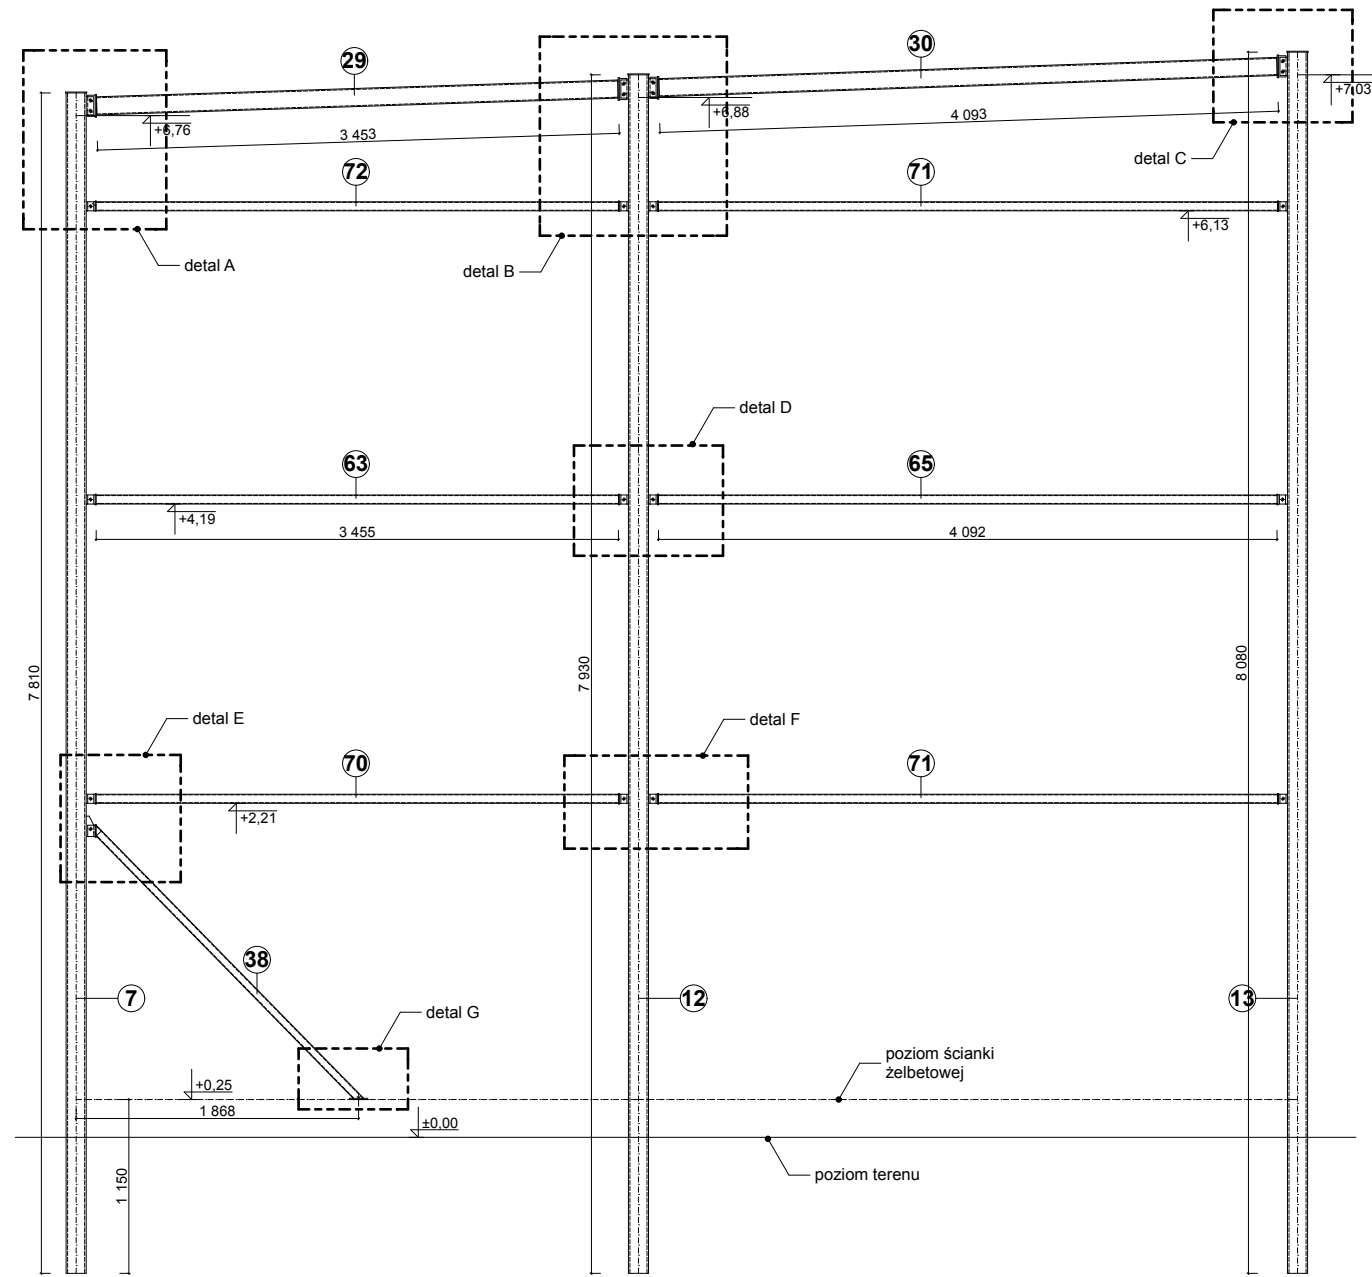

SCHEMAT UKŁADU SŁUPÓW I BELEK, SKALA 1:50

- Uwagi i zalecenia wykonawcze:**
1. Stal konstrukcyjna S235JR(G2).
 2. Spawanie przy pomocy elektrody EA146.
 3. Konstrukcję stalową należy wykonać warsztatowo.
 4. Spoiny czołowe pełne na całą długość.
 5. Spoiny pachwinowe na całą zaznaczoną długość.
 6. Łączenie elementów warsztatowych na budowie za pomocą śrub i spoin pachwinowych.
 7. Malowanie konstrukcji warsztatowe.
 8. Trwałość pokrycia H > 15 lat.
 9. Stopień oczyszczenia powierzchni Sa2.
 10. Całkowita grubość systemu 140 µm.
 11. Oczyszczenie do drugiego stopnia czystości.
 12. Ubytki w powłoce malarskiej powstałe na budowie należy uzupełnić.
 13. Malowanie podkładowe: dwie warstwy po 40 µm w kolorze ciemno szarym, pierwsza warstwa malowania nie później niż 4 godziny po czyszczeniu
 14. - baza EP10PZ
 15. - utwardzacz HAE10
 16. Malowanie nawierzchniowe: warstwy po 60 µm, emalia fialowa w kolorze RAL 7042.
 17. - baza PUR30
 18. - utwardzacz HAP30
 19. 8. Konstrukcję wykonać zgodnie z zasadami sztuki budowlanej.
 20. 9. Należy przestrzegać przepisów BHP.

WOWIE STUDIO AL. JANA PAWŁA II 20 64-500 SZAMOTULY (61) 292 28 21 / 293 21 44 www.vowie.com.pl voviestudio@onet.pl	nazwa proj. PROJEKT WYKONAWCZY BUDOWA CENTRUM EDUKACJI PRZYRODNICZEJ WRAZ Z NIEZBEDNĄ INFRASTRUKTURĄ TECHNICZNĄ - ETAP I, WOLIERY DLA PTAKÓW - WOLIERA DLA SÓW	
	adres : Park Wrocławski w Lubinie , działka : 189/2	
	inwestor : Gmina Miejska Lubin , adres : ul. Kilińskiego 10, 59-300 Lubin .	
	nazwa rys. KLAD ŚCIANY W OSI 1	
nr rys.	architekt : mgr inż. arch. Wiesław Vowie upr. nr 42/PW/94	
E-8 K5	konstruktor : mgr inż. bud. Małgorzata Galas upr. nr 95/P/99	
	opracowanie techniczne : mgr inż. Marek Gołąb	
skala 1:50, 1:10	asystent architekta : mgr inż. Adam Nogaj	
	Wszelkie prawa zastrzeżone VOWIE STUDIO PLUS	
		data 18.09.2013