




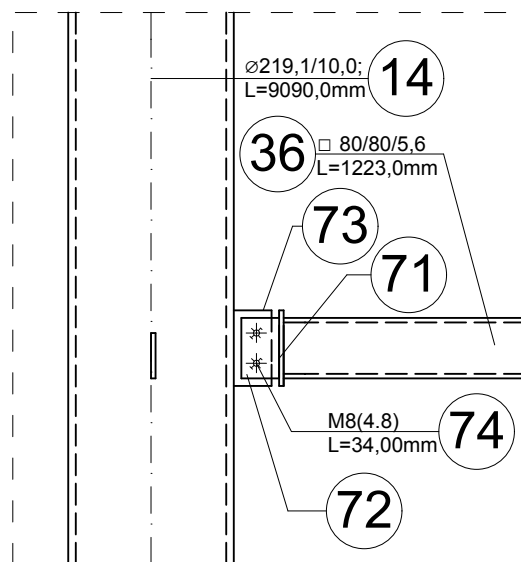


DETAIL A, SKALA 1:10

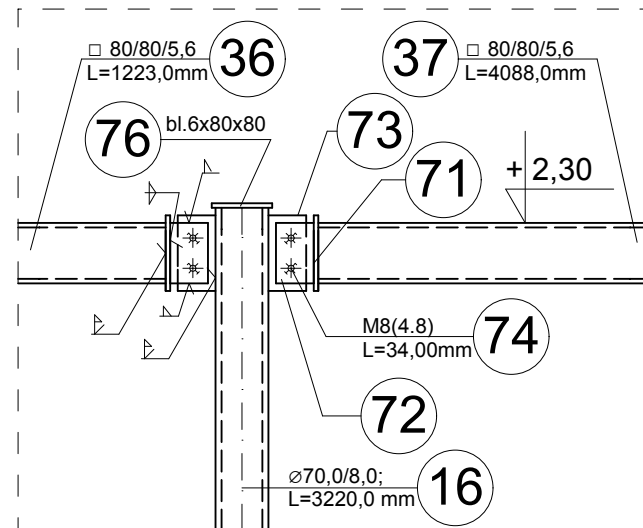


DETAIL B, SKALA 1:10

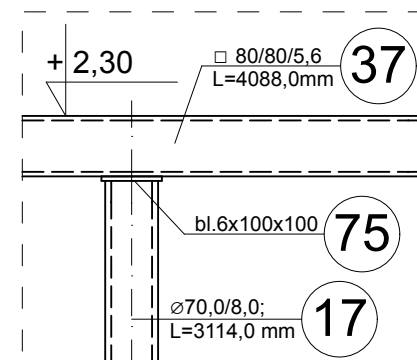

DETAIL C, SKALA 1:10

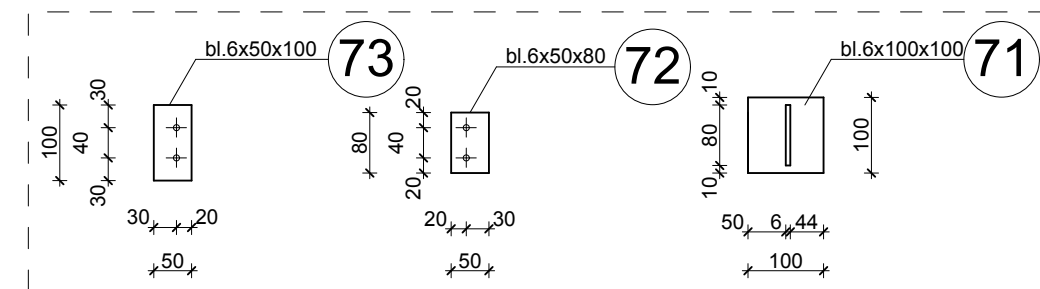

DETAIL POŁĄCZEŃ, SKALA 1:10

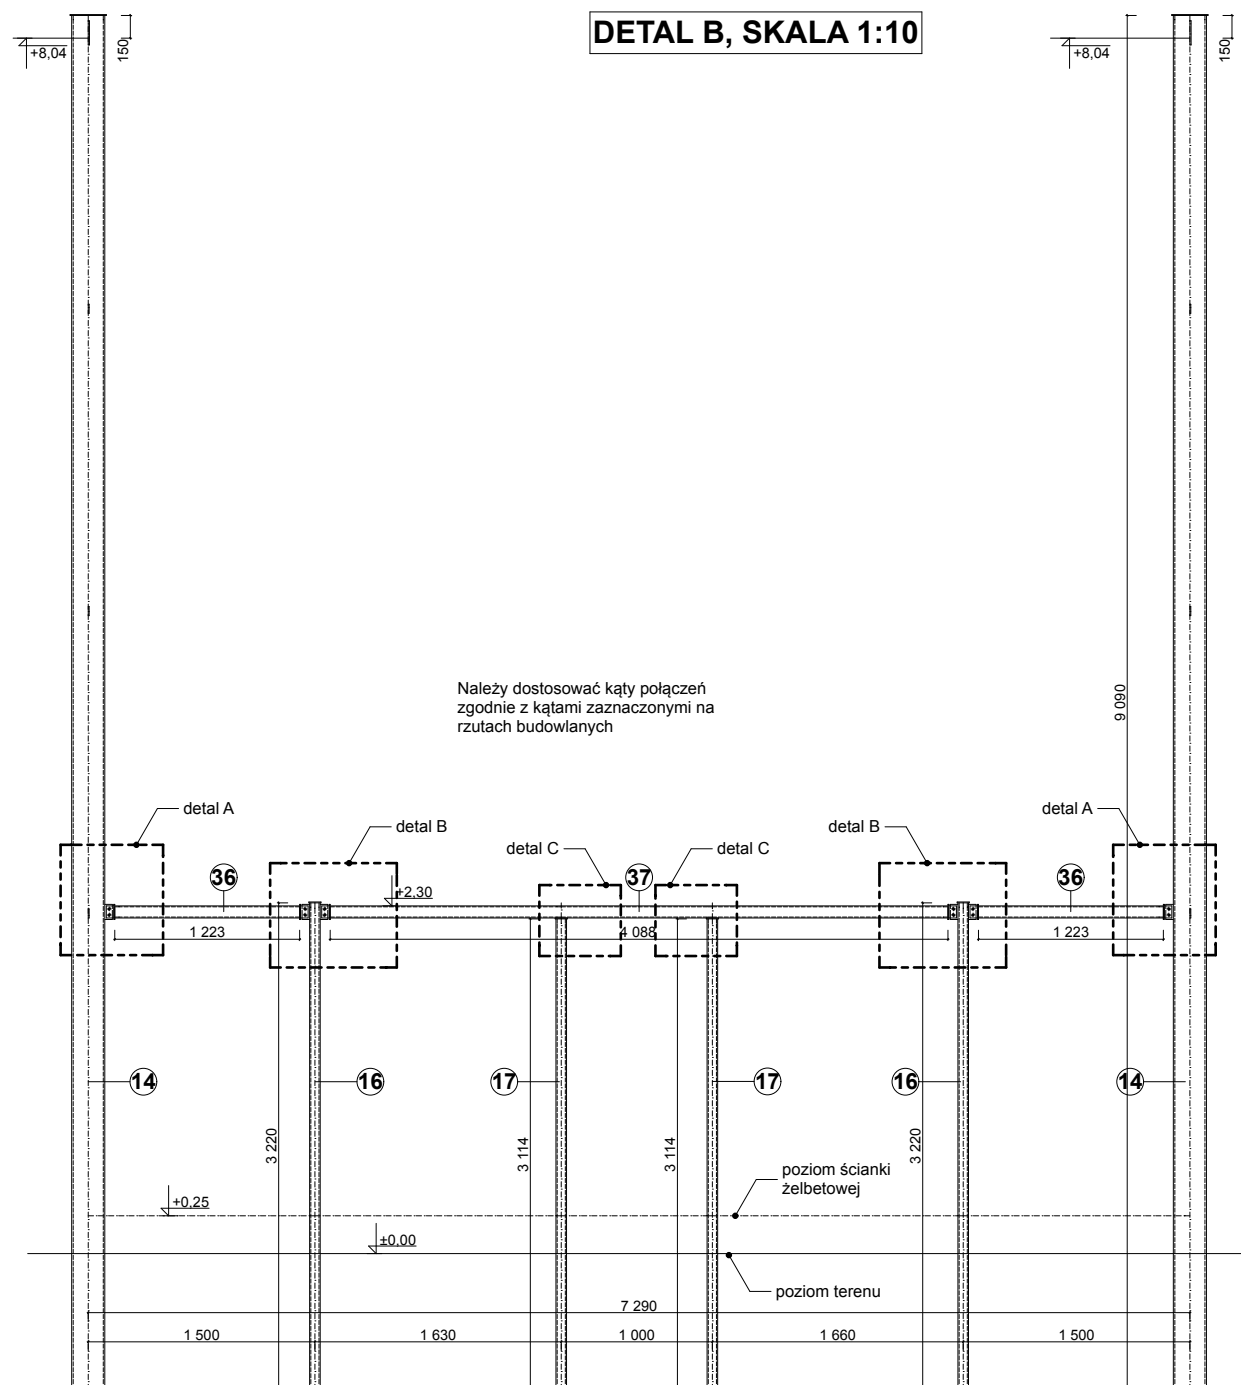

SCHEMAT UKŁADU SŁUPÓW I BELEK, SKALA 1:50

Uwagi i zalecenia wykonawcze:

1. Stal konstrukcyjna S235JR(G2).
2. Spawanie przy pomocy elektrody EA146.
3. Konstrukcję stalową należy wykonać warsztatowo.
4. Spoiny czołowe pełne na całej długości.
5. Spoiny pachwinowe na całej zaznaczonej długości.
6. Łączenie elementów warsztatowych na budowie za pomocą śrub i spoin pachwinowych.
7. Malowanie konstrukcji warsztatowe.
Trwałość pokrycia H > 15 lat.
Stopień oczyszczenia powierzchni Sa2.
Całkowita grubość systemu 140 μm
Oczyszczenie do drugiego stopnia czystości.
Ubytki w powłoce malarskiej powstałe na budowie należy uzupełnić.
Malowanie podkładowe: dwie warstwy po 40 μm w kolorze ciemno szarym, pierwsza warstwa malowania nie później niż 4 godziny po czyszczeniu
- baza EP10PZ
- utwardzacz HAE10
Malowanie nawierzchniowe: warstwy po 60 μm, emalia fталowa w kolorze RAL 7042.
- baza PUR30
- utwardzacz HAP30
8. Konstrukcję wykonać zgodnie z zasadami sztuki budowlanej.
9. Należy przestrzegać przepisów BHP.

 AUTORSKA PRACOWNIA ARCHITEKTONICZNA VOWIE STUDIO AL. JANA PAWŁA II 20 64-500 SZAMOTUŁY (61) 292 28 21 / 293 21 44 www.vowie.com.pl voviestudio@onet.pl	nazwa proj. PROJEKT WYKONAWCZY BUDOWA CENTRUM EDUKACJI PRZYRODNICZEJ WRAZ Z NIEZBĘDNĄ INFRASTRUKTURĄ TECHNICZNĄ - ETAP I, WOLIERY DLA PTAKÓW - WOLIERA PTAKÓW DRAPIEŻNYCH	
	adres : Park Wrocławski w Lubinie, działka : 189/2 inwestor : Gmina Miejska Lubin, adres : ul. Kilińskiego 10, 59-300 Lubin.	
nazwa rys. ŚLUZA WEJŚCIOWA		
nr rys. F-9 K3	architekt : mgr inż. arch. Wiesław Vowie upr. nr 42/PW/94	
	konstruktor : mgr inż. bud. Małgorzata Galas upr. nr 95/P/99	
	opracowanie techniczne : mgr inż. Marek Gołąb	
	asystent architekta : mgr inż. Adam Nogaj	
skala 1:10, 1:50	<i>Wszelkie prawa zastrzeżone VOWIE STUDIO PLUS</i>	
		data 18.09.2013