
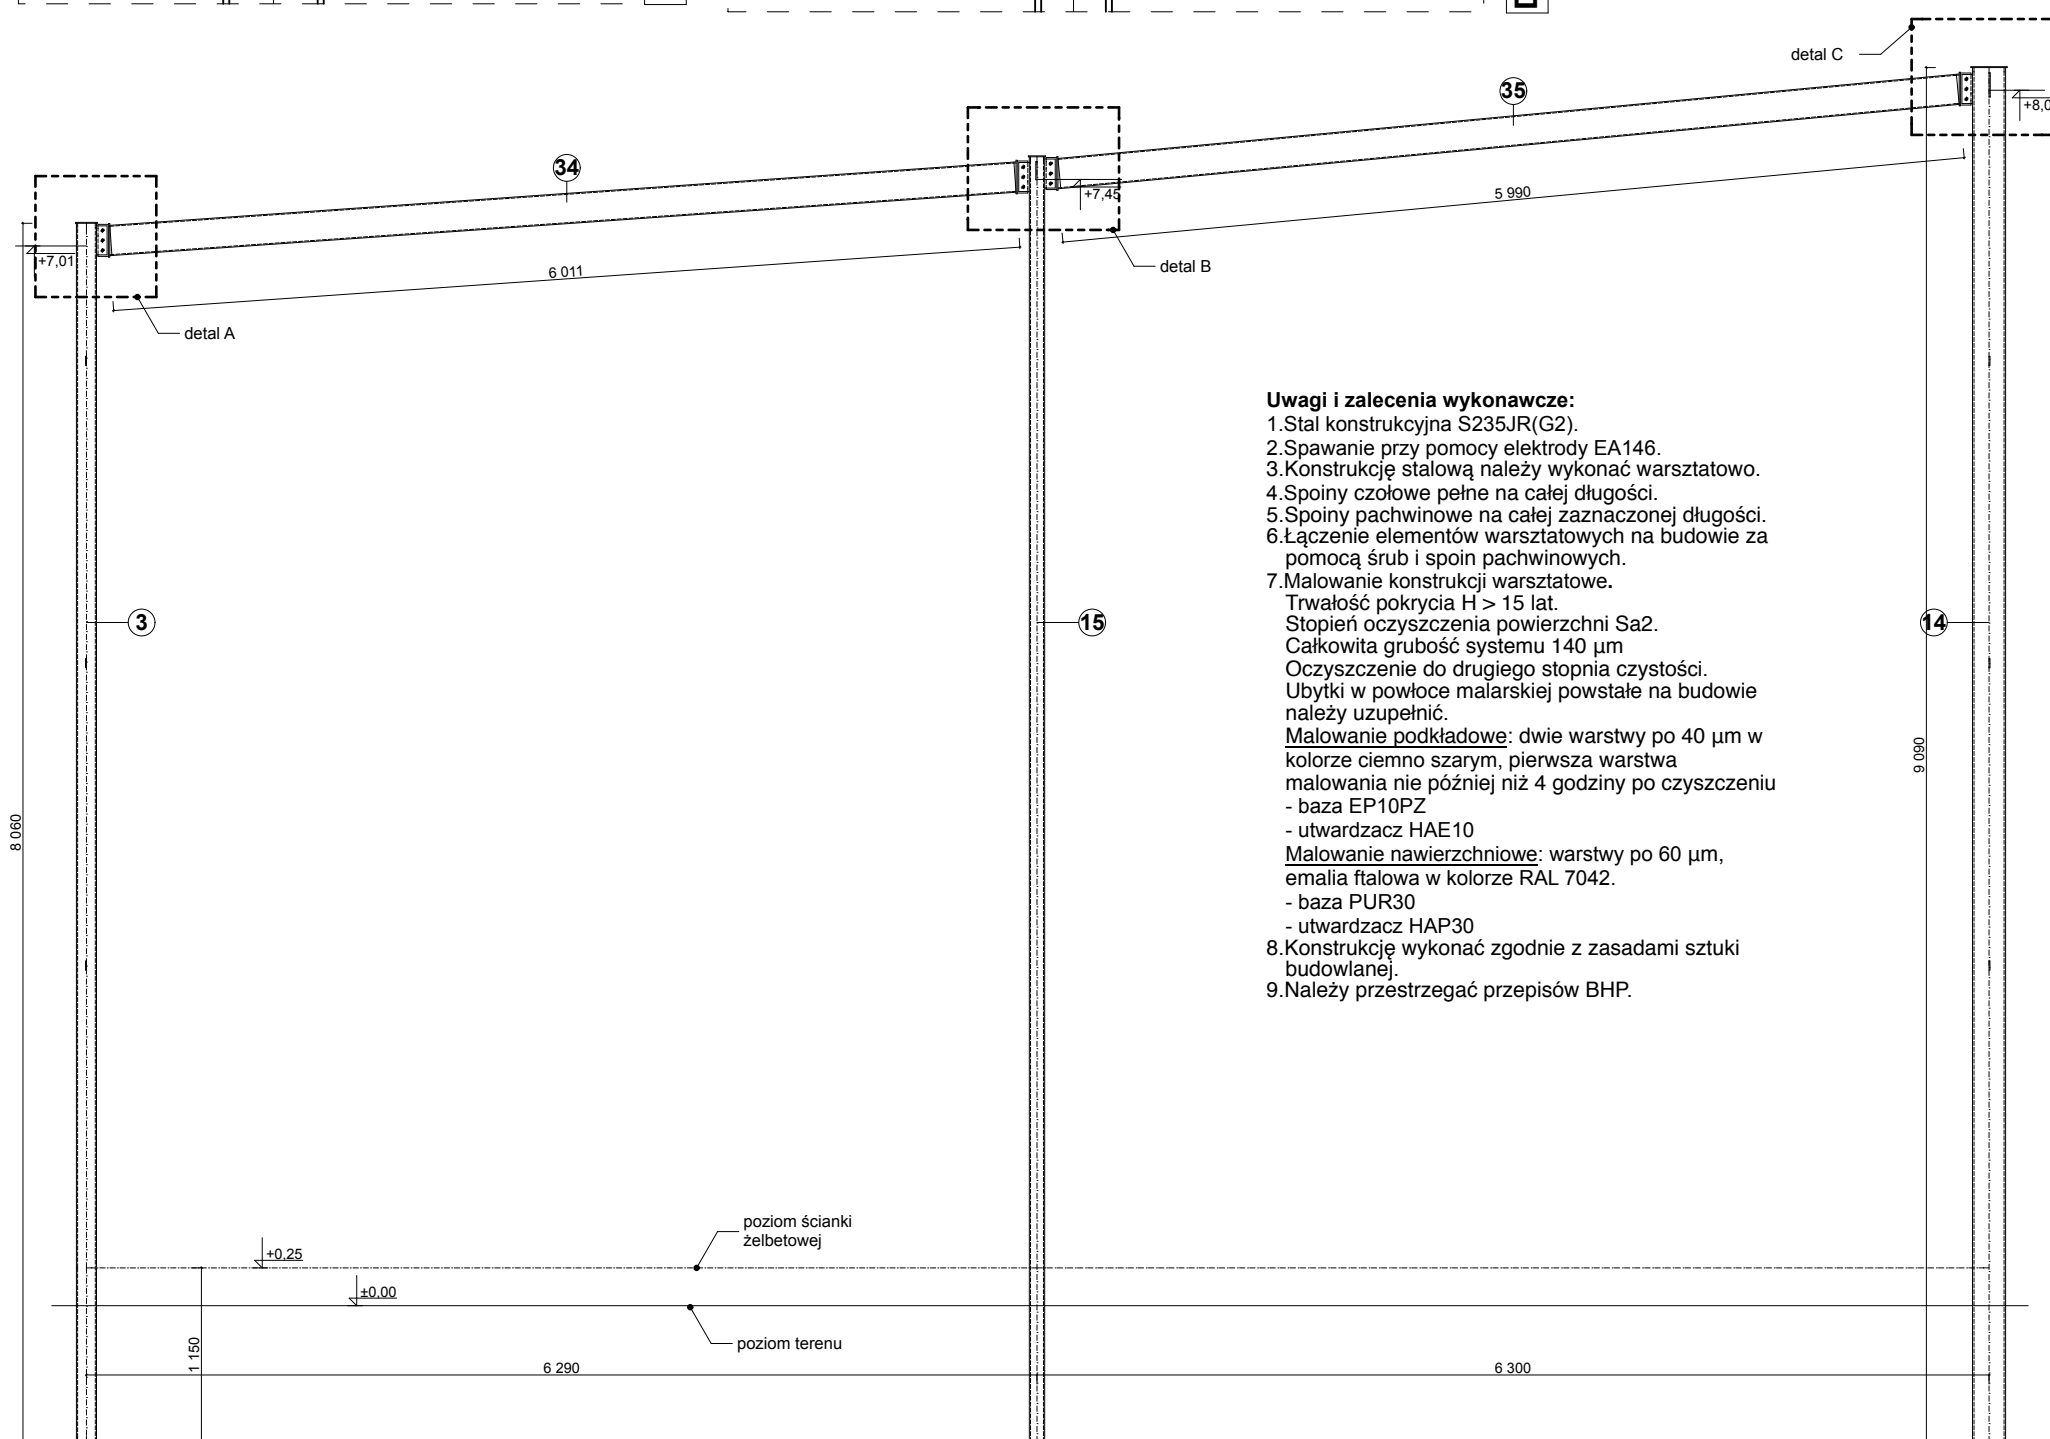
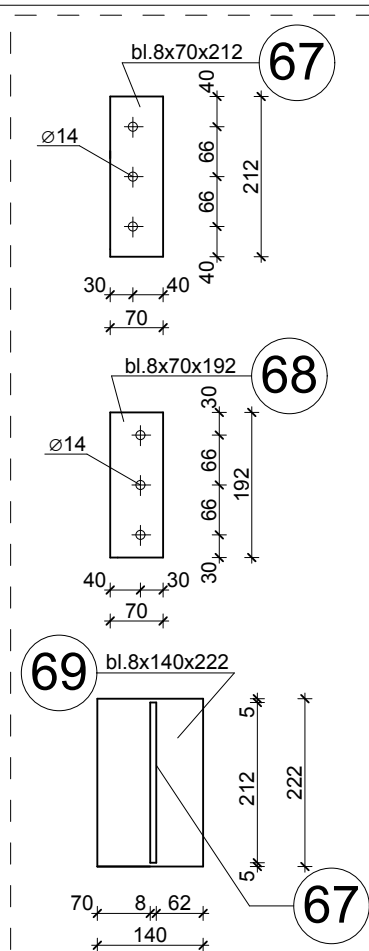
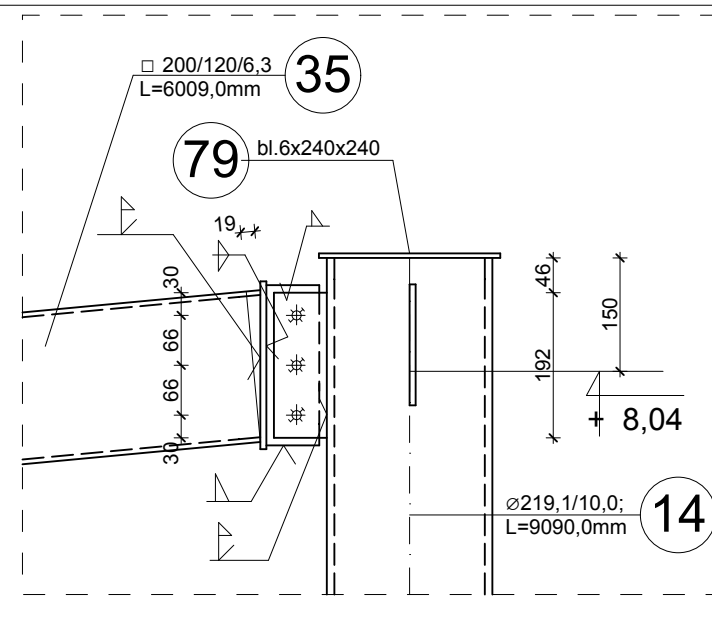
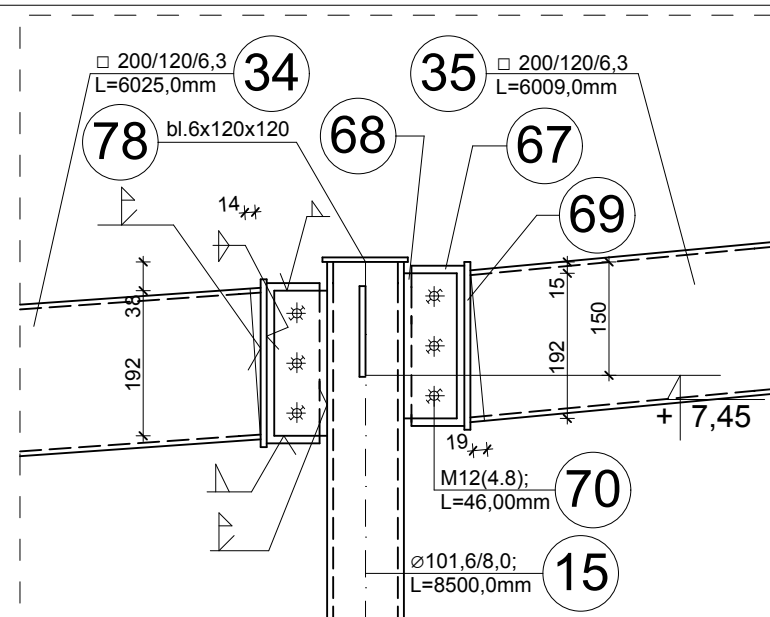


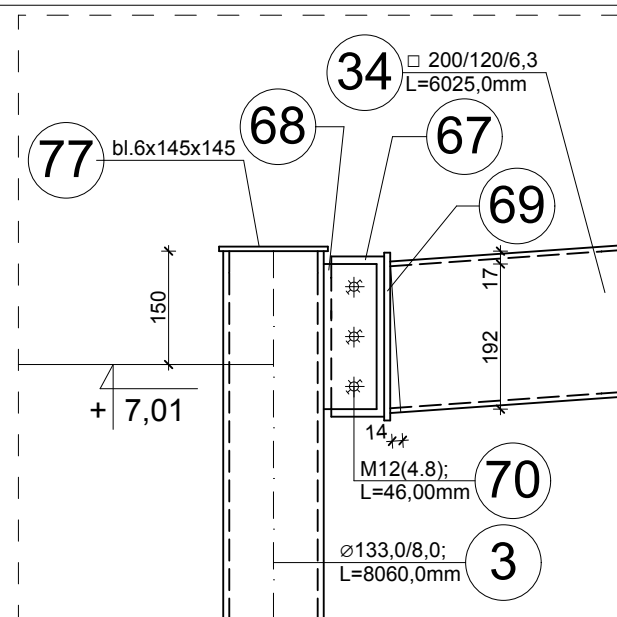

- Uwagi i zalecenia wykonawcze:**
1. Stal konstrukcyjna S235JR(G2).
2. Spawanie przy pomocy elektrody EA146.
3. Konstrukcję stalową należy wykonać warsztatowo.
4. Spoiny czołowe pełne na całej długości.
5. Spoiny pachwinowe na całej zaznaczonej długości.
6. Łączenie elementów warsztatowych na budowie za pomocą śrub i spoin pachwinowych.
7. Malowanie konstrukcji warsztatowe.
Trwałość pokrycia H > 15 lat.
Stopień oczyszczenia powierzchni Sa2.
Ciekawita grubość systemu 140 µm
Oczyszczenie do drugiego stopnia czystości.
Ubytki w powłoce malarskiej powstałe na budowie należy uzupełnić.
Malowanie podkładowe: dwie warstwy po 40 µm w kolorze ciemno szarym, pierwsza warstwa malowania nie później niż 4 godziny po czyszczeniu
- baza EP10PZ
- utwardzacz HAE10
- Malowanie nawierzchniowe: warstwy po 60 µm, emalia ftalowa w kolorze RAL 7042.
- baza PUR30
- utwardzacz HAP30
8. Konstrukcję wykonać zgodnie z zasadami sztuki budowlanej.
9. Należy przestrzegać przepisów BHP.

ALTERNATYWA PRACOWNIA ARCHYTEKTONICZNA Wowie STUDIO PLUS AL. JANA PAWŁA II 20 64-500 SZAMOTULY (61) 292 28 21 / 293 21 44 www.wowie.com.pl wowiestudio@onet.pl	PROJEKT WYKONAWCZY BUDOWA CENTRUM EDUKACJI PRZYRODNICZEJ WRAZ Z NIEZBEDNĄ INFRASTRUKTURĄ TECHNICZNĄ - ETAP I, WOLIERY DLA PTAKÓW - WOLIERA PTAKÓW DRAPIEŻNYCH			nazwa proj.	
	adres : Park Wrocławski w Lubinie, działka : 189/2			adres : Park Wrocławski w Lubinie, działka : 189/2	
	inwestor : Gmina Miejska Lubin, adres : ul. Kilińskiego 10, 59-300 Lubin.			inwestor : Gmina Miejska Lubin, adres : ul. Kilińskiego 10, 59-300 Lubin.	
	nazwa rys.			nazwa rys.	
	nr rys.			nr rys.	
F-9 K4 1:50, 1:10 skala	architekt : mgr inż. arch. Wiesław Wowie upr. nr 42/PW/94			architekt : mgr inż. arch. Wiesław Wowie upr. nr 42/PW/94	
	konstruktor : mgr inż. bud. Małgorzata Galas upr. nr 95/P/99			konstruktor : mgr inż. bud. Małgorzata Galas upr. nr 95/P/99	
	opracowanie techniczne : mgr inż. Marek Gołąb			opracowanie techniczne : mgr inż. Marek Gołąb	
	asystent architekta : mgr inż. Adam Nogaj			asystent architekta : mgr inż. Adam Nogaj	
	Wszelkie prawa zastrzeżone WOWIE STUDIO PLUS			Wszelkie prawa zastrzeżone WOWIE STUDIO PLUS	
data 18.09.2013			data 18.09.2013		