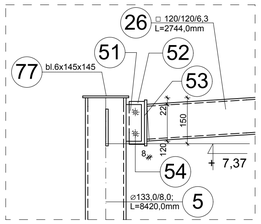

DETAL A, SKALA 1:10

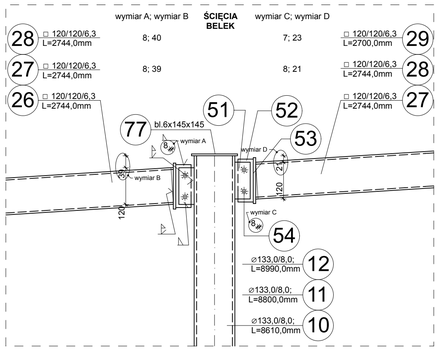

DETAL B, SKALA 1:10

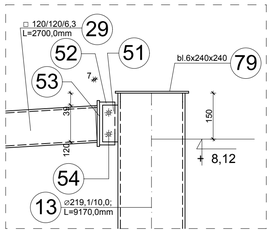

DETAL C, SKALA 1:10

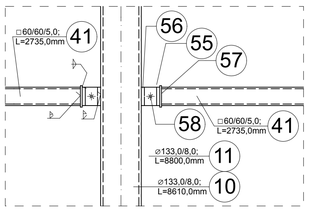

DETAL D, SKALA 1:10

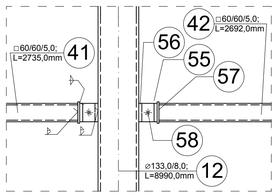

DETAL E, SKALA 1:10

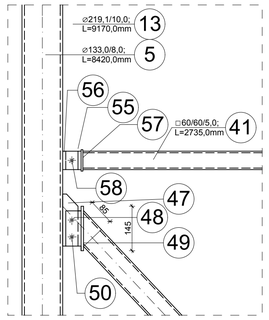

DETAL F, SKALA 1:10

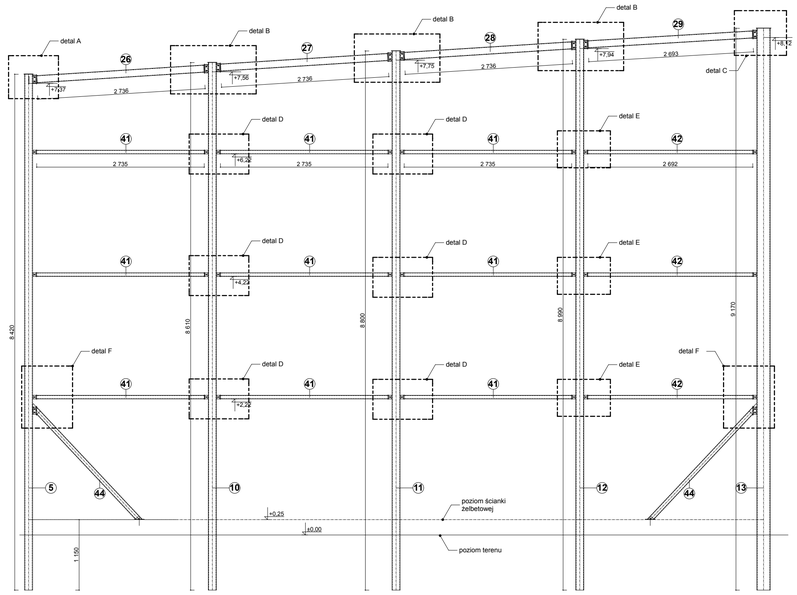

SCHEMAT UKŁADU SŁUPÓW I BELEK, SKALA 1:50

Uwagi i zalecenia wykonawcze:

1. Stal konstrukcyjna S235JR(G2).
2. Spawanie przy pomocy elektrody EA146.
3. Konstrukcję stalową należy wykonać warsztatowo.
4. Spoiny czołowe pełne na całej długości.
5. Spoiny pachwinowe na całej zaznaczonej długości.
6. Łączenie elementów warsztatowych na budowie za pomocą śrub i spoin pachwinowych.
7. Malowanie konstrukcji warsztatowe.
   Trwałość pokrycia H > 15 lat.
   Stopień oczyszczenia powierzchni Sa2.
   Całkowita grubość systemu 140 µm
   Oczyszczenie do drugiego stopnia czystości.
   Ubytki w powłoce malarskiej powstałe na budowie należy uzupełnić.
   Malowanie podkładowe: dwie warstwy po 40 µm w kolorze ciemno szarym, pierwsza warstwa malowania nie później niż 4 godziny po czyszczeniu
   - baza EP10PZ
   - utwardzacz HAE10
   Malowanie nawierzchniowe: warstwy po 60 µm, emalia ftalowa w kolorze RAL 7042.
   - baza PUR30
   - utwardzacz HAP30
8. Konstrukcję wykonać zgodnie z zasadami sztuki budowlanej.
9. Należy przestrzegać przepisów BHP.

TAŻNA PTG	**PROJEKT WYKONAWCZY BUDOWY CENTRUM EDUKACJI PRZYRODNICZEJ WRAZ Z NIEZBĘDNĄ INFRASTRUKTURĄ TECHNICZNĄ, ETAP I, WOLIERY DLA PTAKÓW - WOLIERA PTAKÓW DRAPIEŻNYCH**
adres:	Park Wrocławski w Lubinie, działka: 189/2
inwestor:	Gmina Miejska Lubin, adres: ul. Kilińskiego 10, 59-300 Lubin.
	KLAD ŚCIANY W OSI 1
architekt:	mgr inż. arch. **Wiesław Vowie** upr. nr 42/PW/94
konstruktor:	mgr inż. bud. **Małgorzata Galas** upr. nr 95/P/99
opracowanie techniczne:	mgr inż. **Marek Gołąb**
sprawdzenie techniczne:	mgr inż. **Adam Nogaj**
data:	**16.09.2013**
TAŻNA TYP.	
nr typ.	**F-9**
	K6
skala	**1:50, 1:10**

VOWIE STUDIO
ul. Kilińskiego 10
59-300 LUBIN
tel. 76 846 22 00, 76 846 22 01
fax 76 846 22 00 w. 44
www.vowie.com.pl
biuro@vowie.com.pl
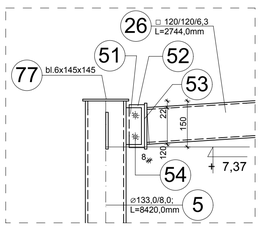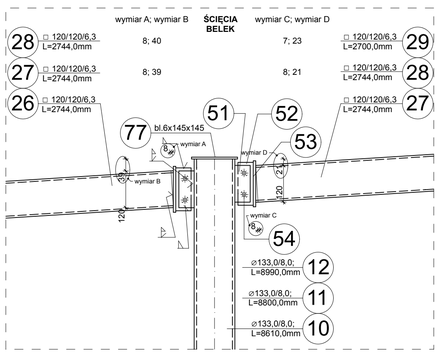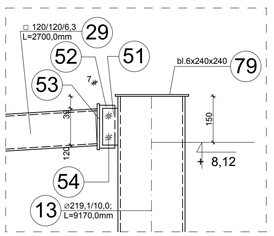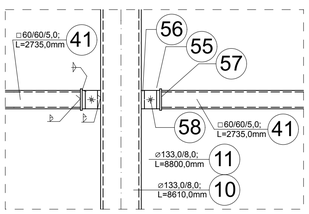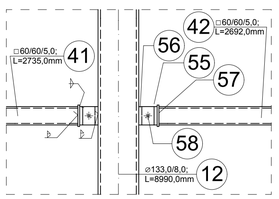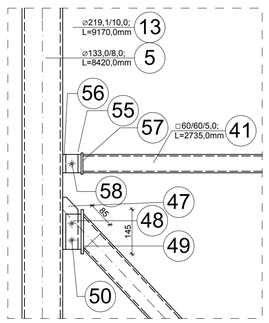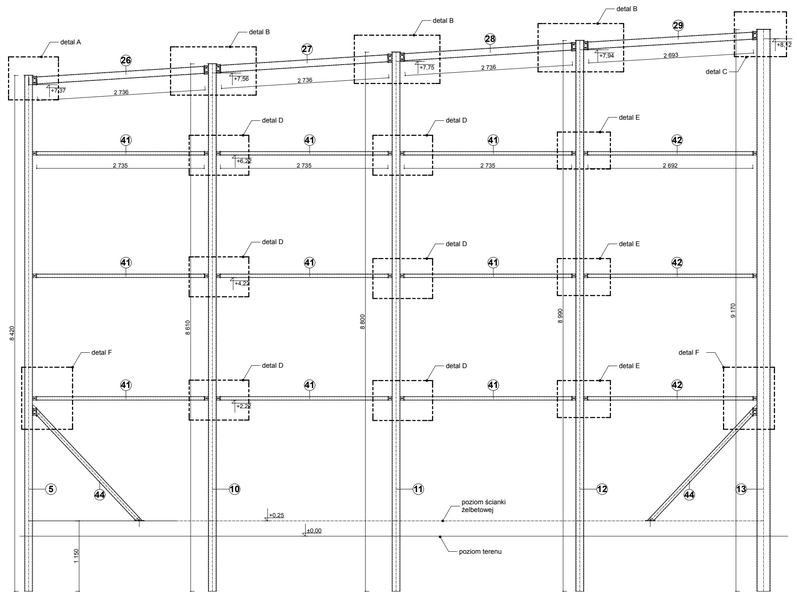
Wszelkie prawa zastrzeżone VOWIE STUDIO PLUS