




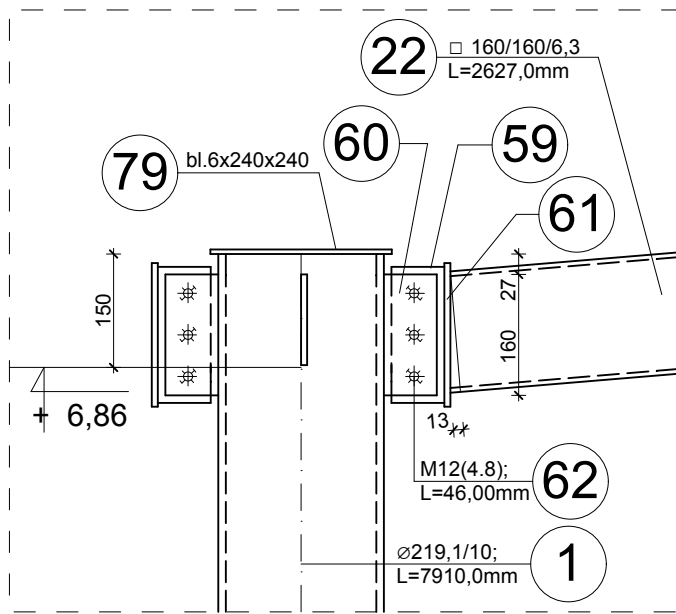

DETAL A, SKALA 1:10

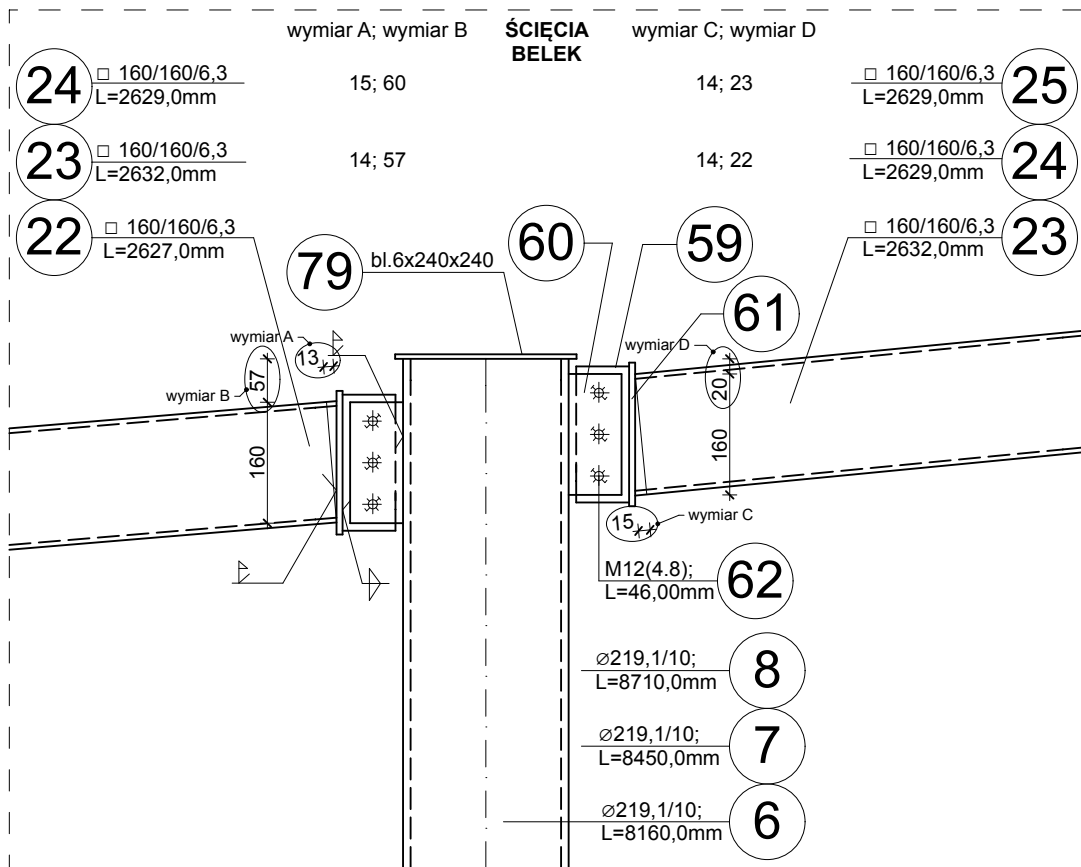


DETAL B, SKALA 1:10

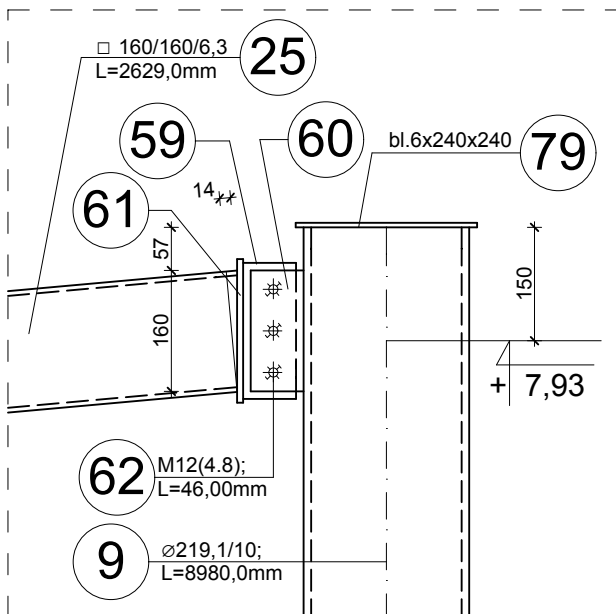


DETAL C, SKALA 1:10

Uwagi i zalecenia wykonawcze:
1. Stal konstrukcyjna S235JR(G2).
2. Spawanie przy pomocy elektrody EA146.
3. Konstrukcję sławą należy wykonać warsztatowo.
4. Spoiny człowe pełne na całej długości.
5. Spoiny pachwinowe na całej zaznaczonej długości.
6. Łączenie elementów warsztatowych na budowie za pomocą śrub i spoin pachwinowych.
7. Malowanie konstrukcji warsztatowo.
8. Trwałość pokrycia H > 15 lat.
9. Stopień oczyszczenia powierzchni Sa2.
10. Całkowita grubość systemu 140 µm.
11. Oczyszczenie do drugiego stopnia czystości.
12. Ubytki w powłoce malarskiej powstałe na budowie należy uzupełnić.
13. Malowanie podkładowe: dwie warstwy po 40 µm w kolorze ciemno szarym, pierwsza warstwa malowania nie później niż 4 godziny po czyszczeniu - baza EP10P2.
14. - utwardzacz HAE10.
15. Malowanie nawierzchniowe: warstwy po 60 µm, emalia falowa w kolorze RAL 7042.
16. - baza PUR30.
17. - utwardzacz HAP30.
18. Konstrukcję wykonać zgodnie z zasadami sztuki budowlanej.
19. Należy przestrzegać przepisów BHP.

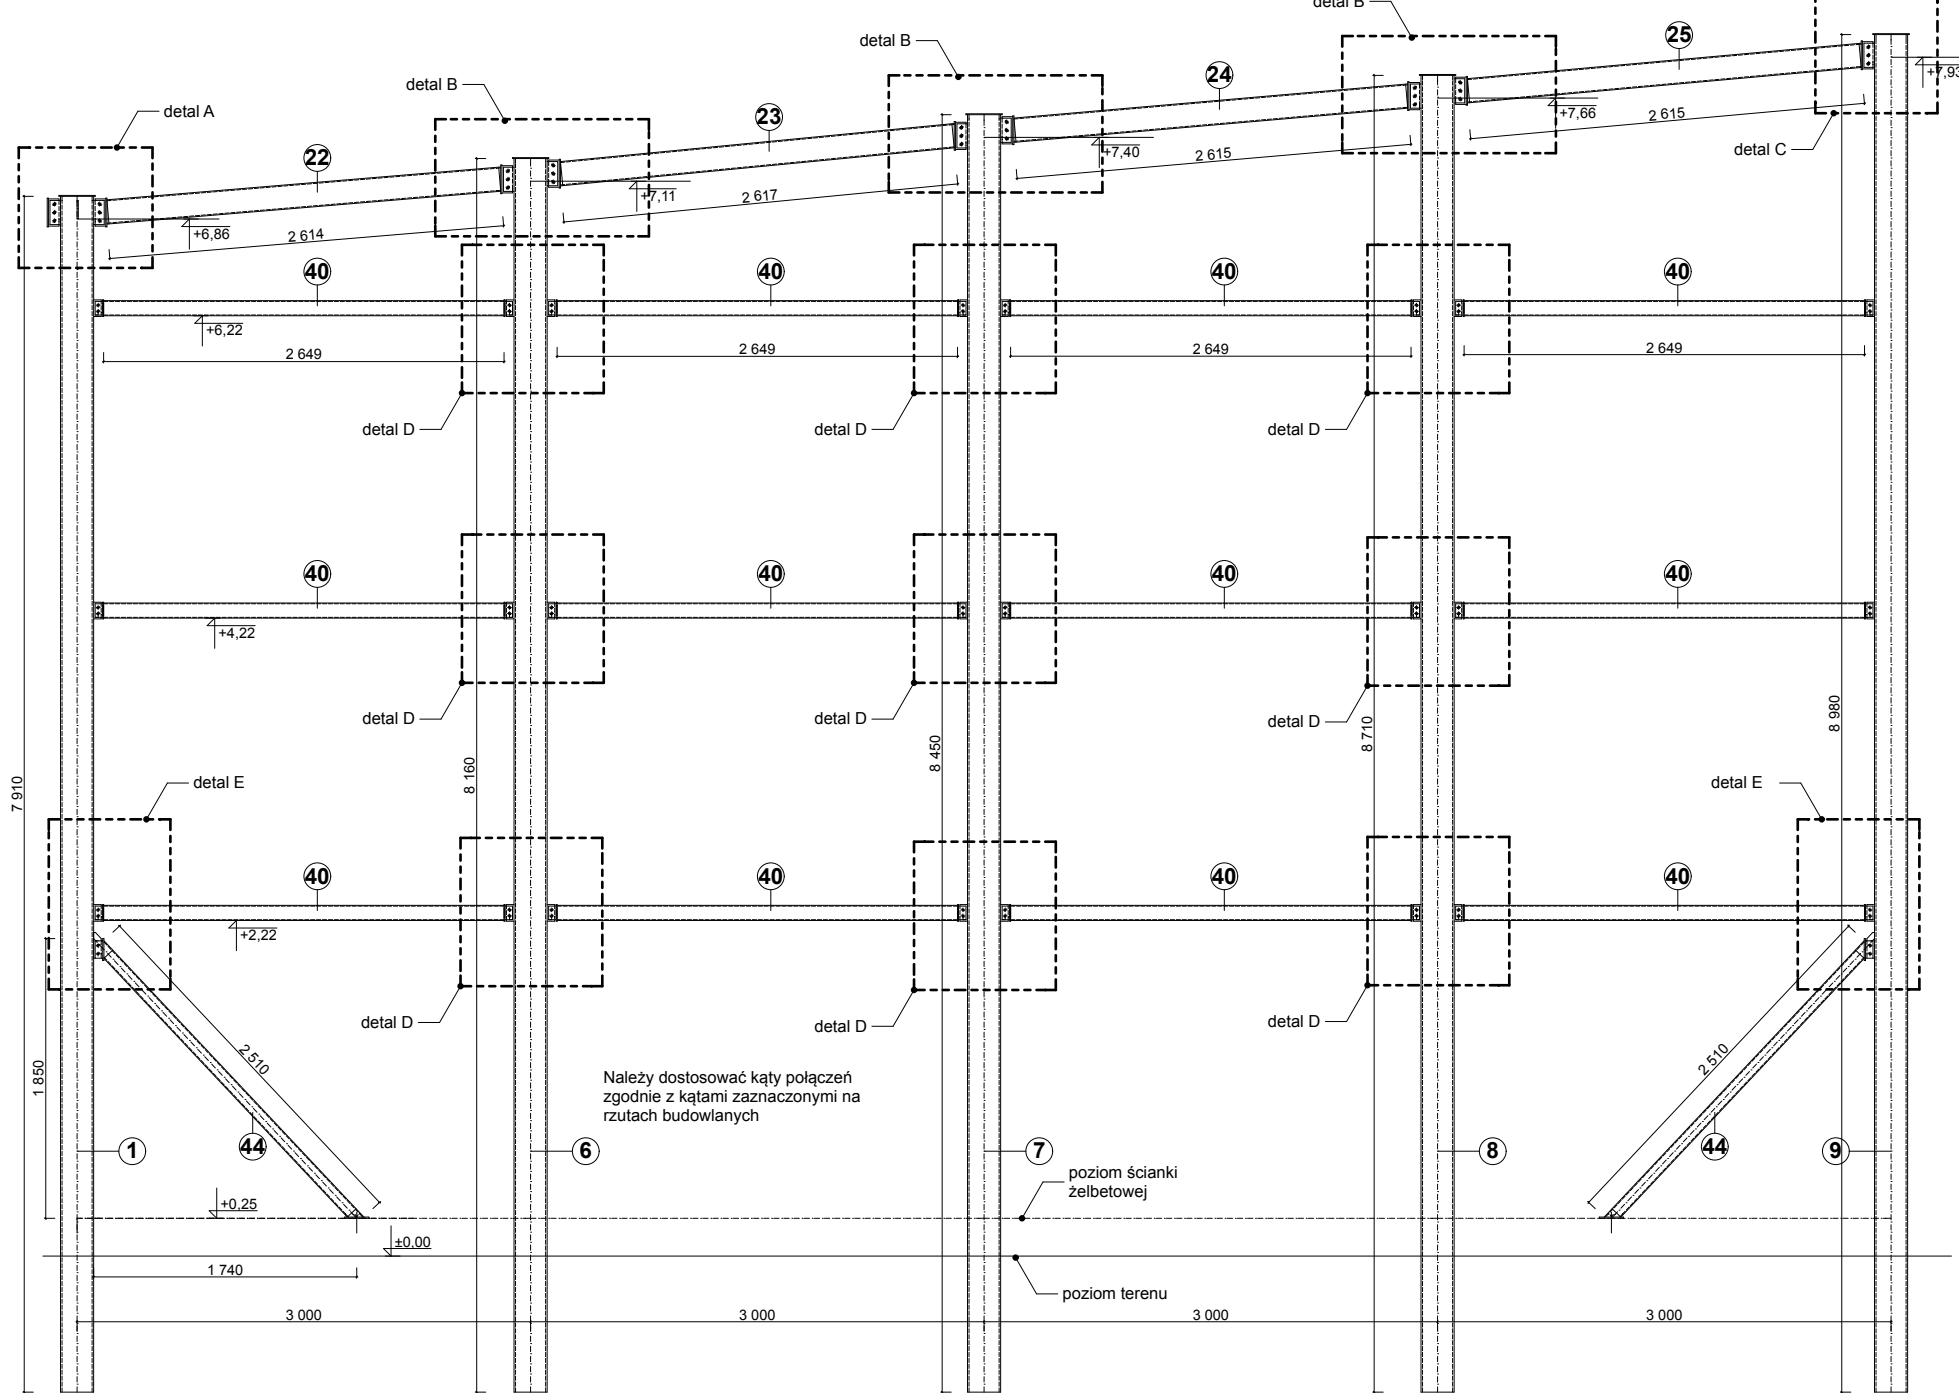


SCHEMAT UKŁADU SŁUPÓW I BELEK, SKALA 1:50


Wowie STUDIO AL. JANA PAWŁA II 26 64-400 SZCZECIN tel. 12 25 21 250 21 44 www.wowie.com.pl wowiestudio@gmail.pl		PROJEKT WYKONAWCZY BUDOWA CENTRUM EDUKACJI PRZYRODNICZEJ WRAZ Z NIEZBEDNĄ INFRASTRUKTURĄ TECHNICZNĄ - ETAP I, WOLIERY DLA PTAKÓW - WOLIERA PTAKÓW DRAPIEŻNYCH adres: Park Wrocławski w Lubinie, 189/2 inwestor: Gmina Miejska Lubin, ul. Kilińskiego 10, 59-300 Lubin.	
nazwa rys: F-9 K8		tytuł: KLAD ŚCIANY W OSI 3	
nr rys:		architekt: mgr inż. arch. Wiesław Wowie upr. nr 42/PW/94	
		konstruktor: mgr inż. bud. Małgorzata Galas upr. nr 95/P/99	
		opracowanie techniczne: mgr inż. Marek Gołąb	
		asystent architekta: mgr inż. Adam Nogaj	
skala: 1:50, 1:10		Wszelkie prawa zastrzeżone Wowie Studio Plus	
		data: 18.09.2013	

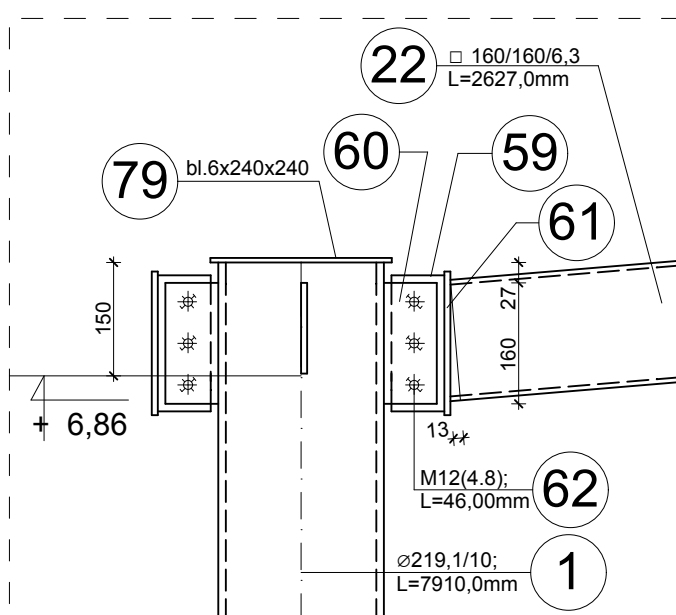

DETAL A, SKALA 1:10

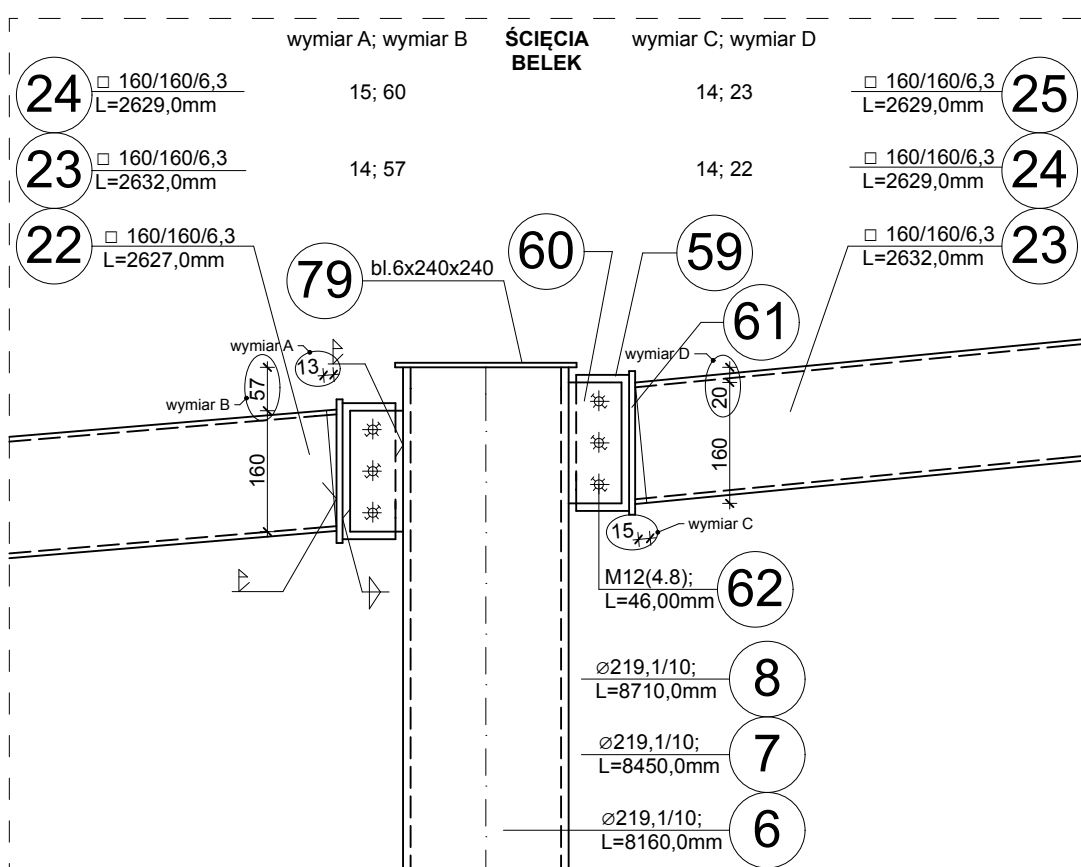


DETAL B, SKALA 1:10

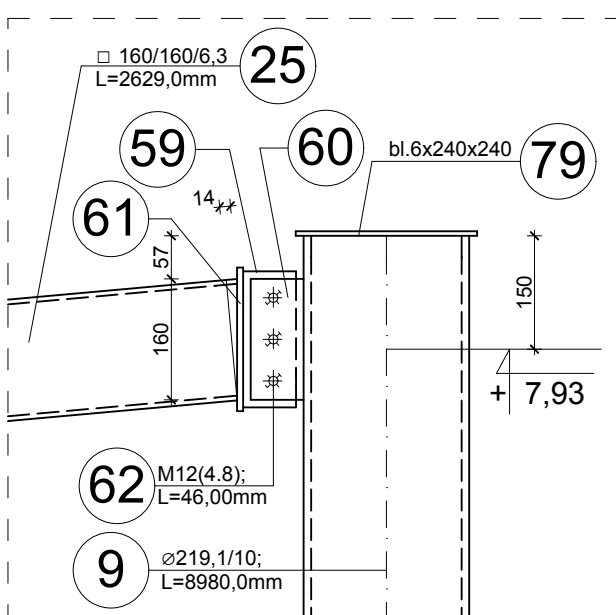

DETAL C, SKALA 1:10

Uwagi i zalecenia wykonawcze:
1. Stal konstrukcyjna S235JR(G2).
2. Spawanie przy pomocy elektrody EA146.
3. Konstrukcję sławą należy wykonać warsztatowo.
4. Spoiny człowe pełne na całej długości.
5. Spoiny pachwinowe na całej zaznaczonej długości.
6. Łączenie elementów warsztatowych na budowie za pomocą śrub i spoin pachwinowych.
7. Malowanie konstrukcji warsztatowo.
8. Trwałość pokrycia H > 15 lat.
9. Stopień oczyszczenia powierzchni Sa2.
10. Całkowita grubość systemu 140 µm.
11. Oczyszczenie do drugiego stopnia czystości.
12. Ubytki w powłoce malarskiej powstałe na budowie należy uzupełnić.
13. Malowanie podkładowe: dwie warstwy po 40 µm w kolorze ciemno szarym, pierwsza warstwa malowania nie później niż 4 godziny po czyszczeniu - baza EP10P2.
14. - utwardzacz HAE10.
15. Malowanie nawierzchniowe: warstwy po 60 µm, emalia falowa w kolorze RAL 7042.
16. - baza PUR30.
17. - utwardzacz HAP30.
18. Konstrukcję wykonać zgodnie z zasadami sztuki budowlanej.
19. Należy przestrzegać przepisów BHP.

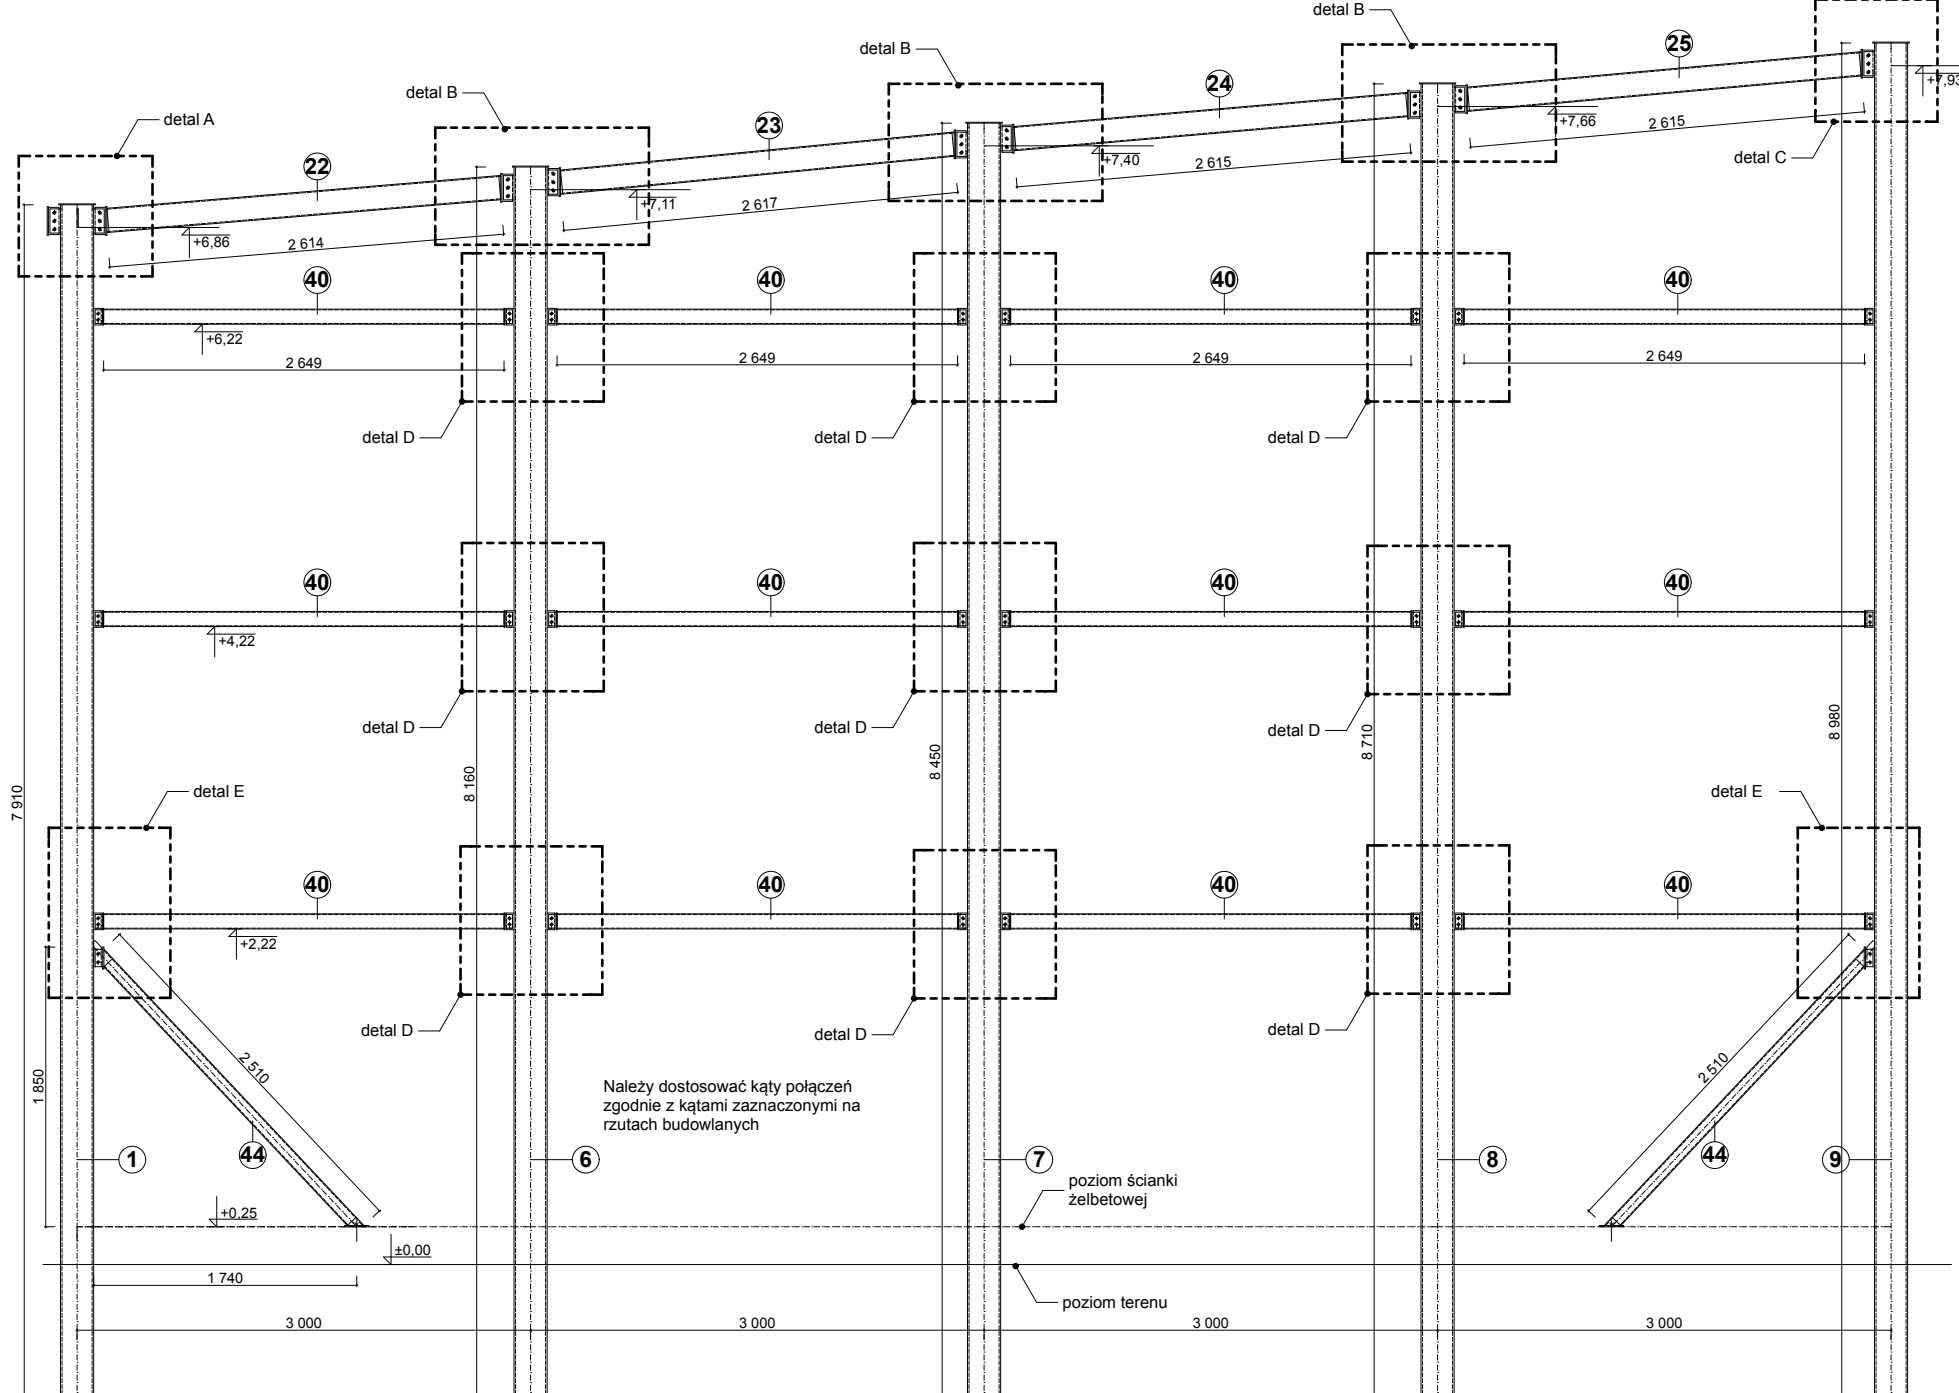

SCHEMAT UKŁADU SŁUPÓW I BELEK, SKALA 1:50

Wowie STUDIO AL. JANA PAWŁA II 26 64-400 SZCZECIN tel. 12 25 21 250 21 44 www.wowie.com.pl wowiestudio@gmail.pl		PROJEKT WYKONAWCZY BUDOWA CENTRUM EDUKACJI PRZYRODNICZEJ WRAZ Z NIEZBEDNĄ INFRASTRUKTURĄ TECHNICZNĄ - ETAP I, WOLIERY DLA PTAKÓW - WOLIERA PTAKÓW DRAPIEŻNYCH adres: Park Wrocławski w Lubinie, 189/2 inwestor: Gmina Miejska Lubin, ul. Kilińskiego 10, 59-300 Lubin.	
nazwa rys: F-9 K8		tytuł: KLAD ŚCIANY W OSI 3	
nr rys:		architekt: mgr inż. arch. Wiesław Wowie upr. nr 42/PW/94	
		konstruktor: mgr inż. bud. Małgorzata Galas upr. nr 95/P/99	
		opracowanie techniczne: mgr inż. Marek Gołąb	
		asystent architekta: mgr inż. Adam Nogaj	
skala: 1:50, 1:10		Wszelkie prawa zastrzeżone Wowie Studio Plus	
		data: 18.09.2013	