
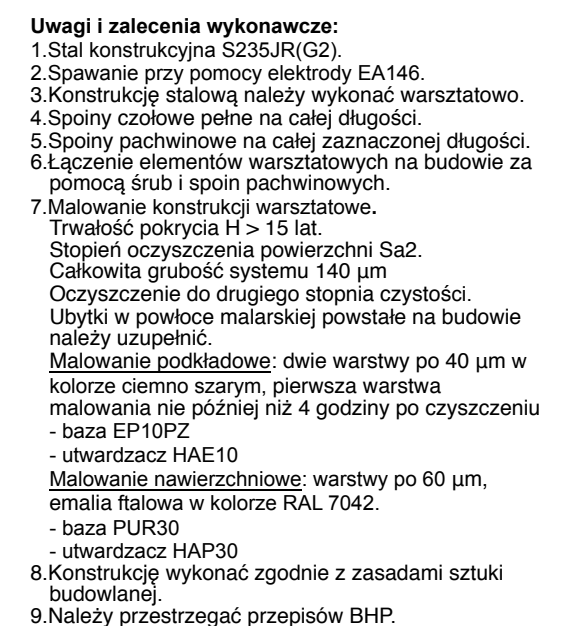
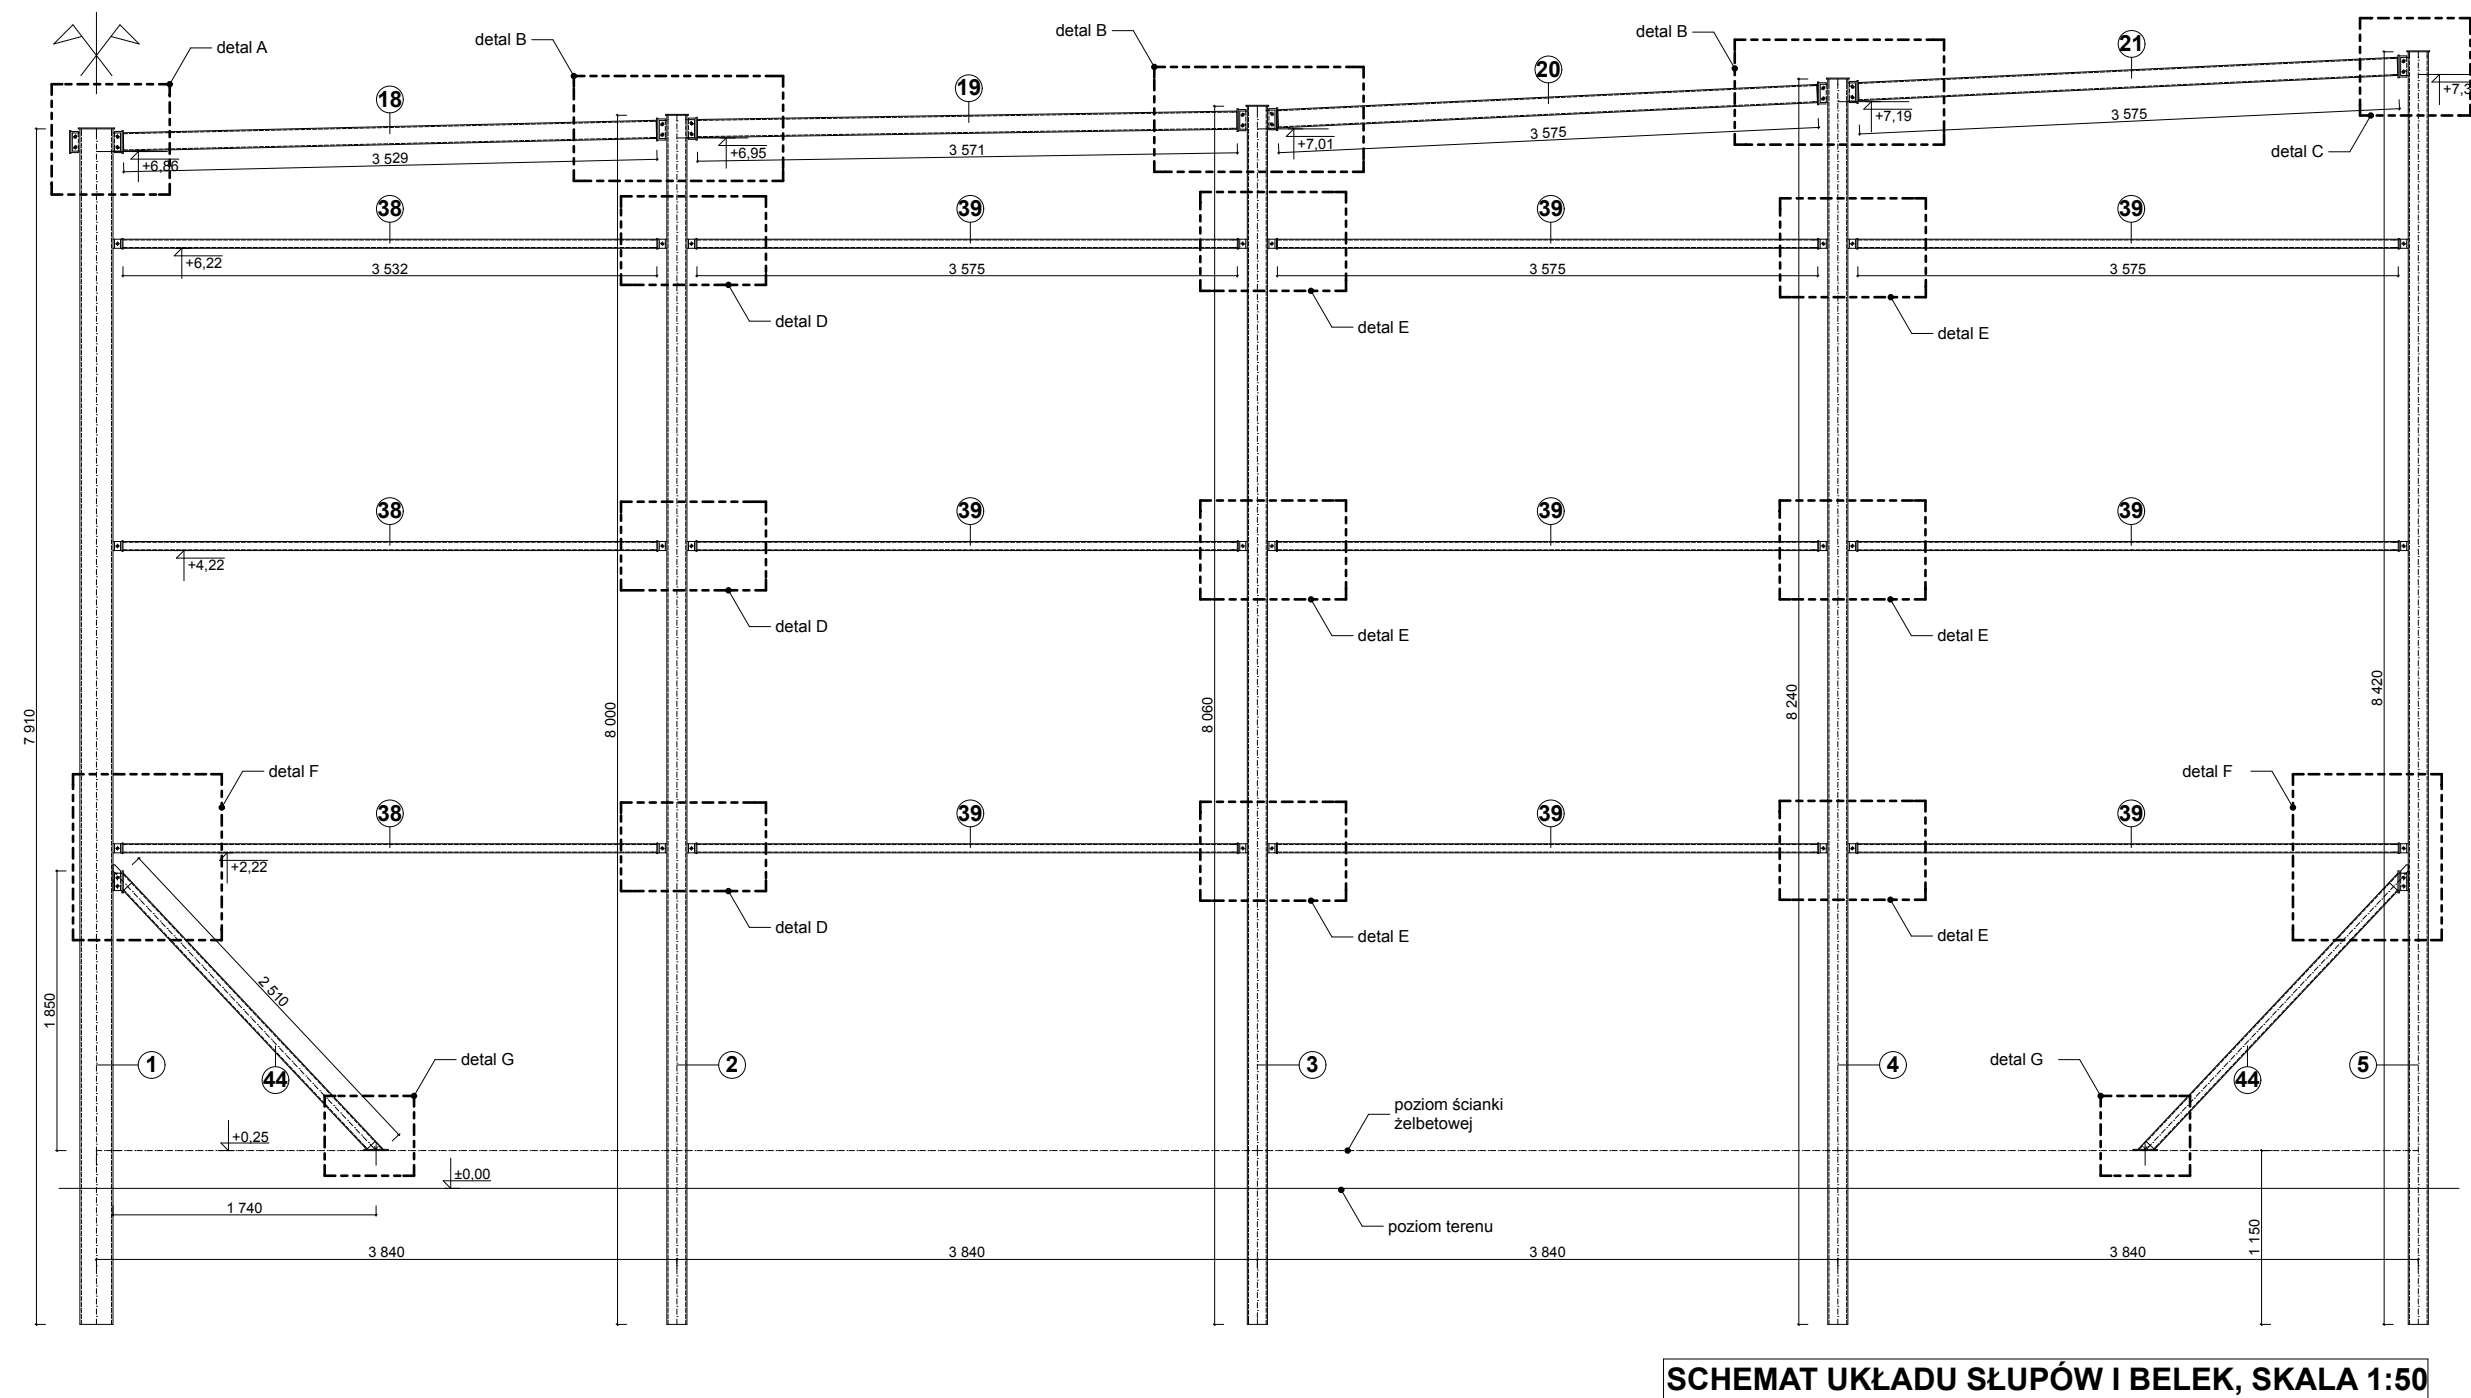
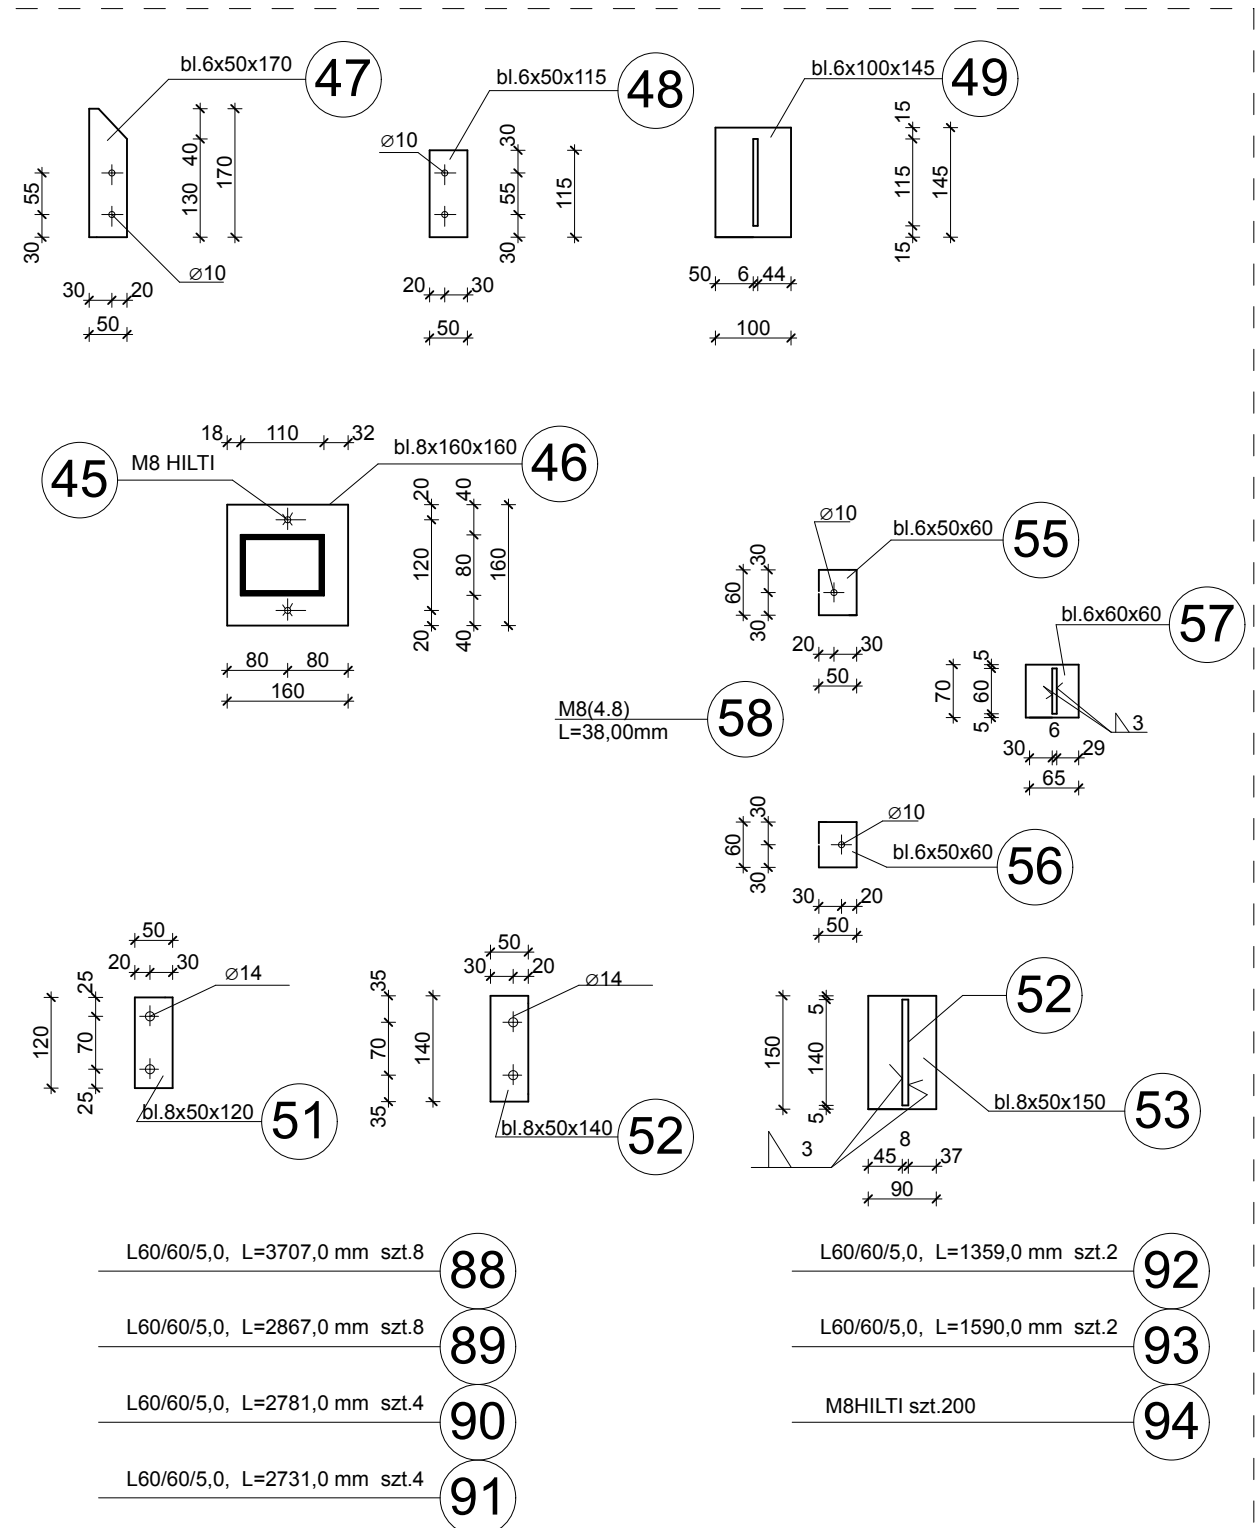
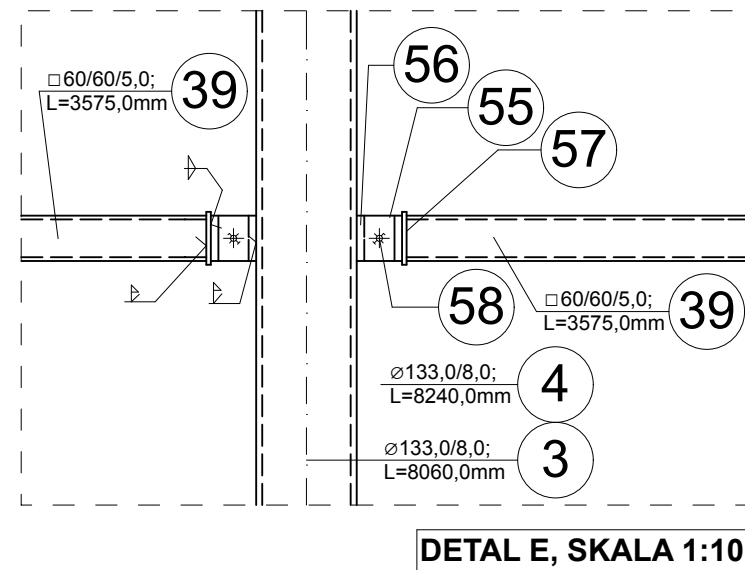
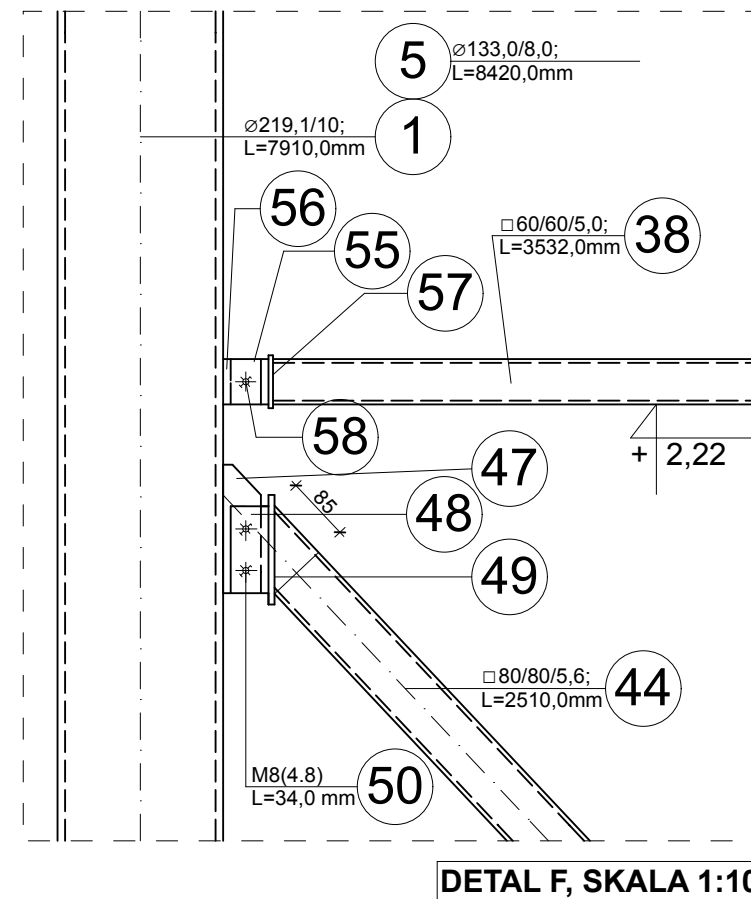


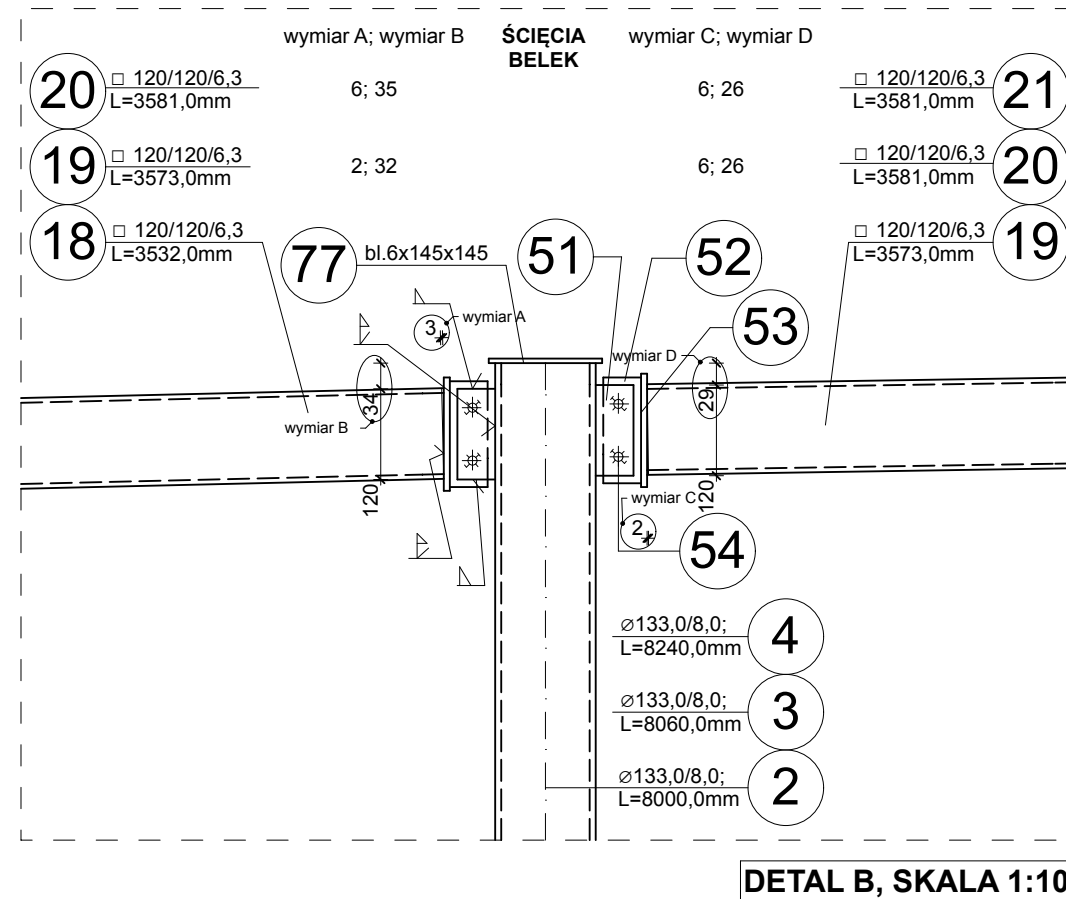

 AL. JANA PAWŁA II 20 64-500 SZAMOTULY (61) 292 28 21 293 21 44 www.vowie.com.pl voviestudio@onet.pl	nazwa proj. PROJEKT WYKONAWCZY BUDOWA CENTRUM EDUKACJI PRZYRODNICZEJ WRAZ Z NIEZBEDNĄ INFRASTRUKTURĄ TECHNICZNĄ - ETAP I, WOLIERY DLA PTAKÓW - WOLIERA PTAKÓW DRAPIEŻNYCH	
	adres : Park Wrocławski w Lubinie, działka : 189/2 inwestor : Gmina Miejska Lubin, adres : ul. Kilińskiego 10, 59-300 Lubin.	
nazwa rys. KLAD ŚCIANY ZEWNĘTRZNEJ		
nr rys. F-9 K9	architekt : mgr inż. arch. Wiesław Vowie upr. nr 42/PW/94 konstruktor : mgr inż. bud. Małgorzata Galas upr. nr 95/P/99 opracowanie techniczne : mgr inż. Marek Gołąb asystent architekta : mgr inż. Adam Nogaj	
skala 1:50, 1:10	data 18.09.2013	
Wszelkie prawa zastrzeżone VOWIE STUDIO PLUS		