
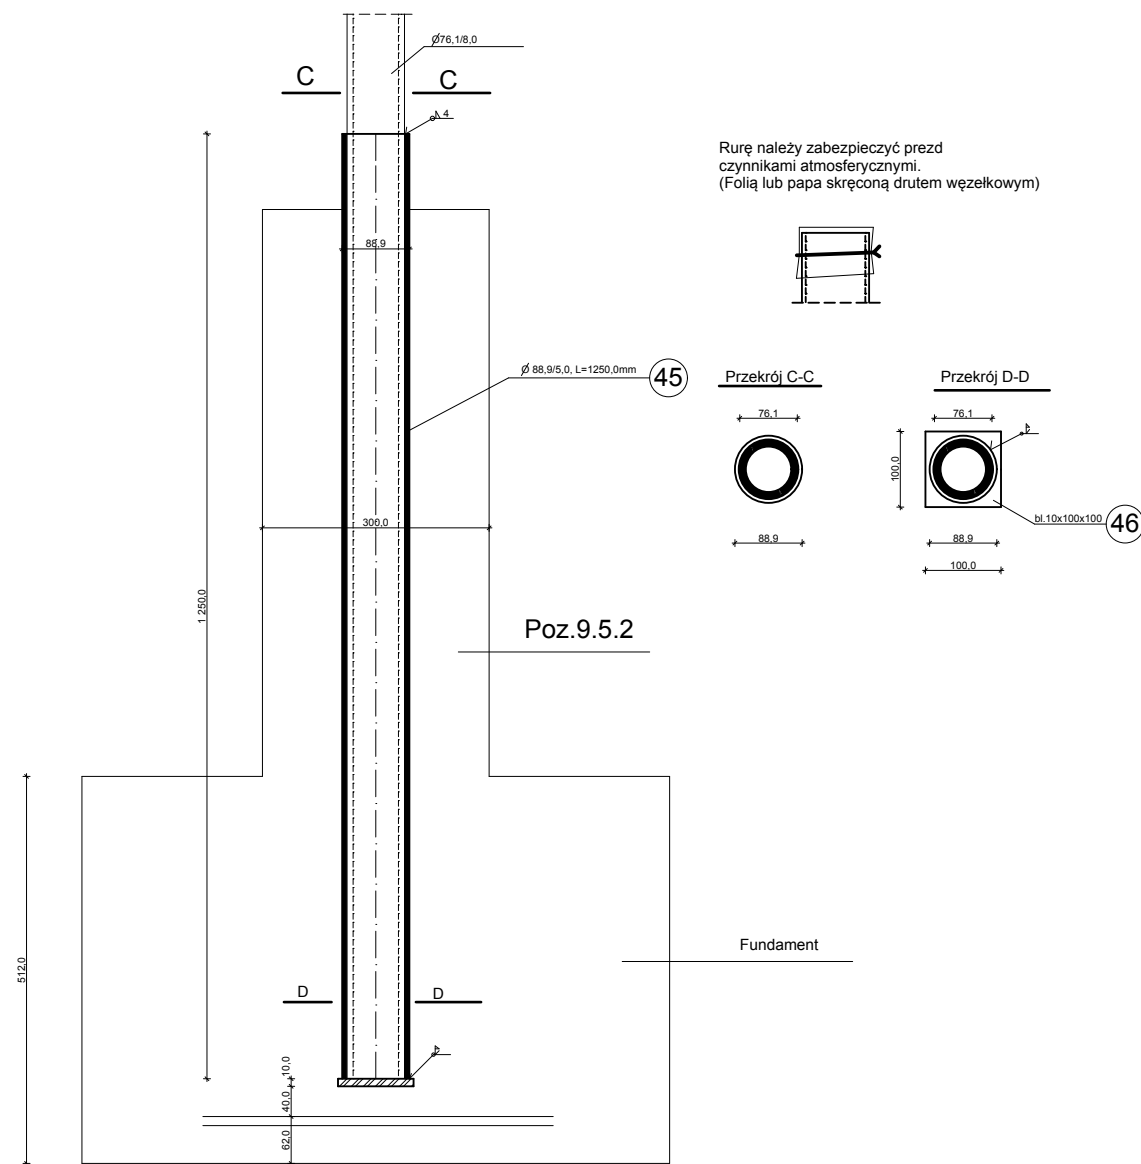


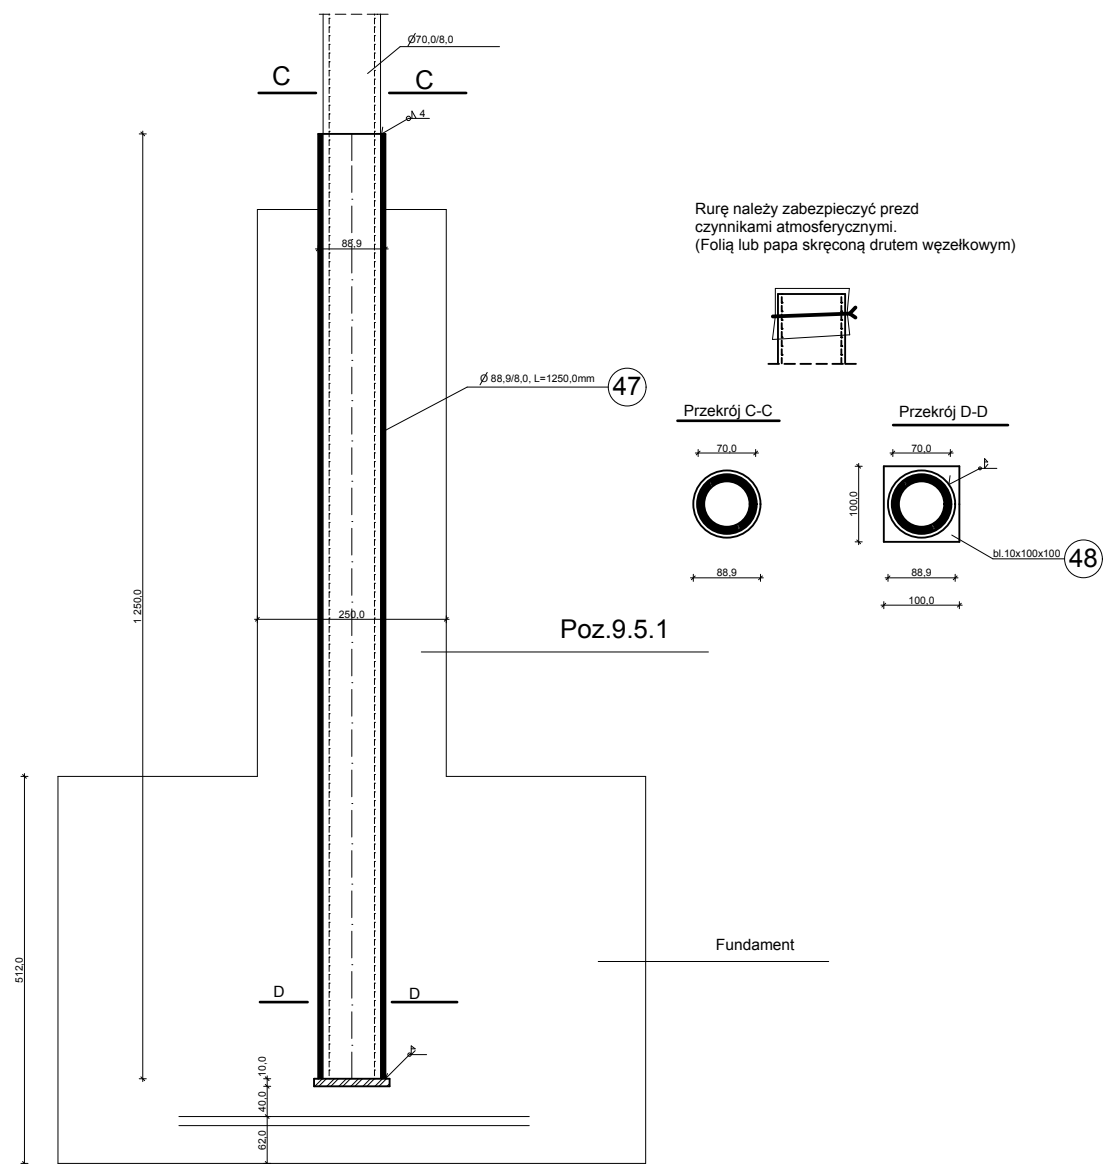

- Uwagi i zalecenia wykonawcze:**
- 1.Stal konstrukcyjna S235JR(G2).
 - 2.Spawanie przy pomocy elektrody EA146.
 - 3.Konstrukcję stalową należy wykonać warsztatowo.
 - 4.Spoiny czołowe pełne na całej długości.
 - 5.Spoiny pachwinowe na całej zaznaczonej długości.
 - 6.Łączenie elementów warsztatowych na budowie za pomocą śrub i spoin pachwinowych.
 - 7.Malowanie konstrukcji warsztatowe.
Trwałość pokrycia H > 15 lat.
Stopień oczyszczenia powierzchni Sa2.
Całkowita grubość systemu 140 µm
Oczyszczenie do drugiego stopnia czystości.
Ubytki w powłoce malarskiej powstałe na budowie należy uzupełnić.
Malowanie podkładowe: dwie warstwy po 40 µm w kolorze ciemno szarym, pierwsza warstwa malowania nie później niż 4 godziny po czyszczeniu
- baza EP10PZ
- utwardzacz HAE10
Malowanie nawierzchniowe: warstwy po 60 µm, emalia ftalowa w kolorze RAL 7042.
- baza PUR30
- utwardzacz HAP30
 - 8.Konstrukcję wykonać zgodnie z zasadami sztuki budowlanej.
 - 9.Należy przestrzegać przepisów BHP.

 AL. JANA PAWŁA II 20 64-500 SZAMOTUŁY (61) 292 28 21 / 293 21 44 www.vowie.com.pl voviestudio@onet.pl nazwa rys.	nazwa proj. PROJEKT WYKONAWCZY BUDOWA CENTRUM EDUKACJI PRZYRODNICZEJ WRAZ Z NIEZBĘDNĄ INFRASTRUKTURĄ TECHNICZNĄ - ETAP I, WOLIERY DLA PTAKÓW - WOLIERA DLA PAWI	
	adres : Park Wrocławski w Lubinie , działka : 189/2 inwestor : Gmina Miejska Lubin , adres : ul. Kilińskiego 10, 59-300 Lubin.	
ZAKOTWIENIE SŁUPÓW		
nr rys.	architekt : mgr inż. arch. Wiesław Vowie upr. nr 42/PW/94	
I-14 K2	konstruktor : mgr inż. bud. Małgorzata Galas upr. nr 95/P/99	
	opracowanie techniczne : mgr inż. Marek Gołąb	
	asystent architekta : mgr inż. Adam Nogaj	
skala 1:10	<i>Wszelkie prawa zastrzeżone VOWIE STUDIO PLUS</i>	
		data 18.09.2013