


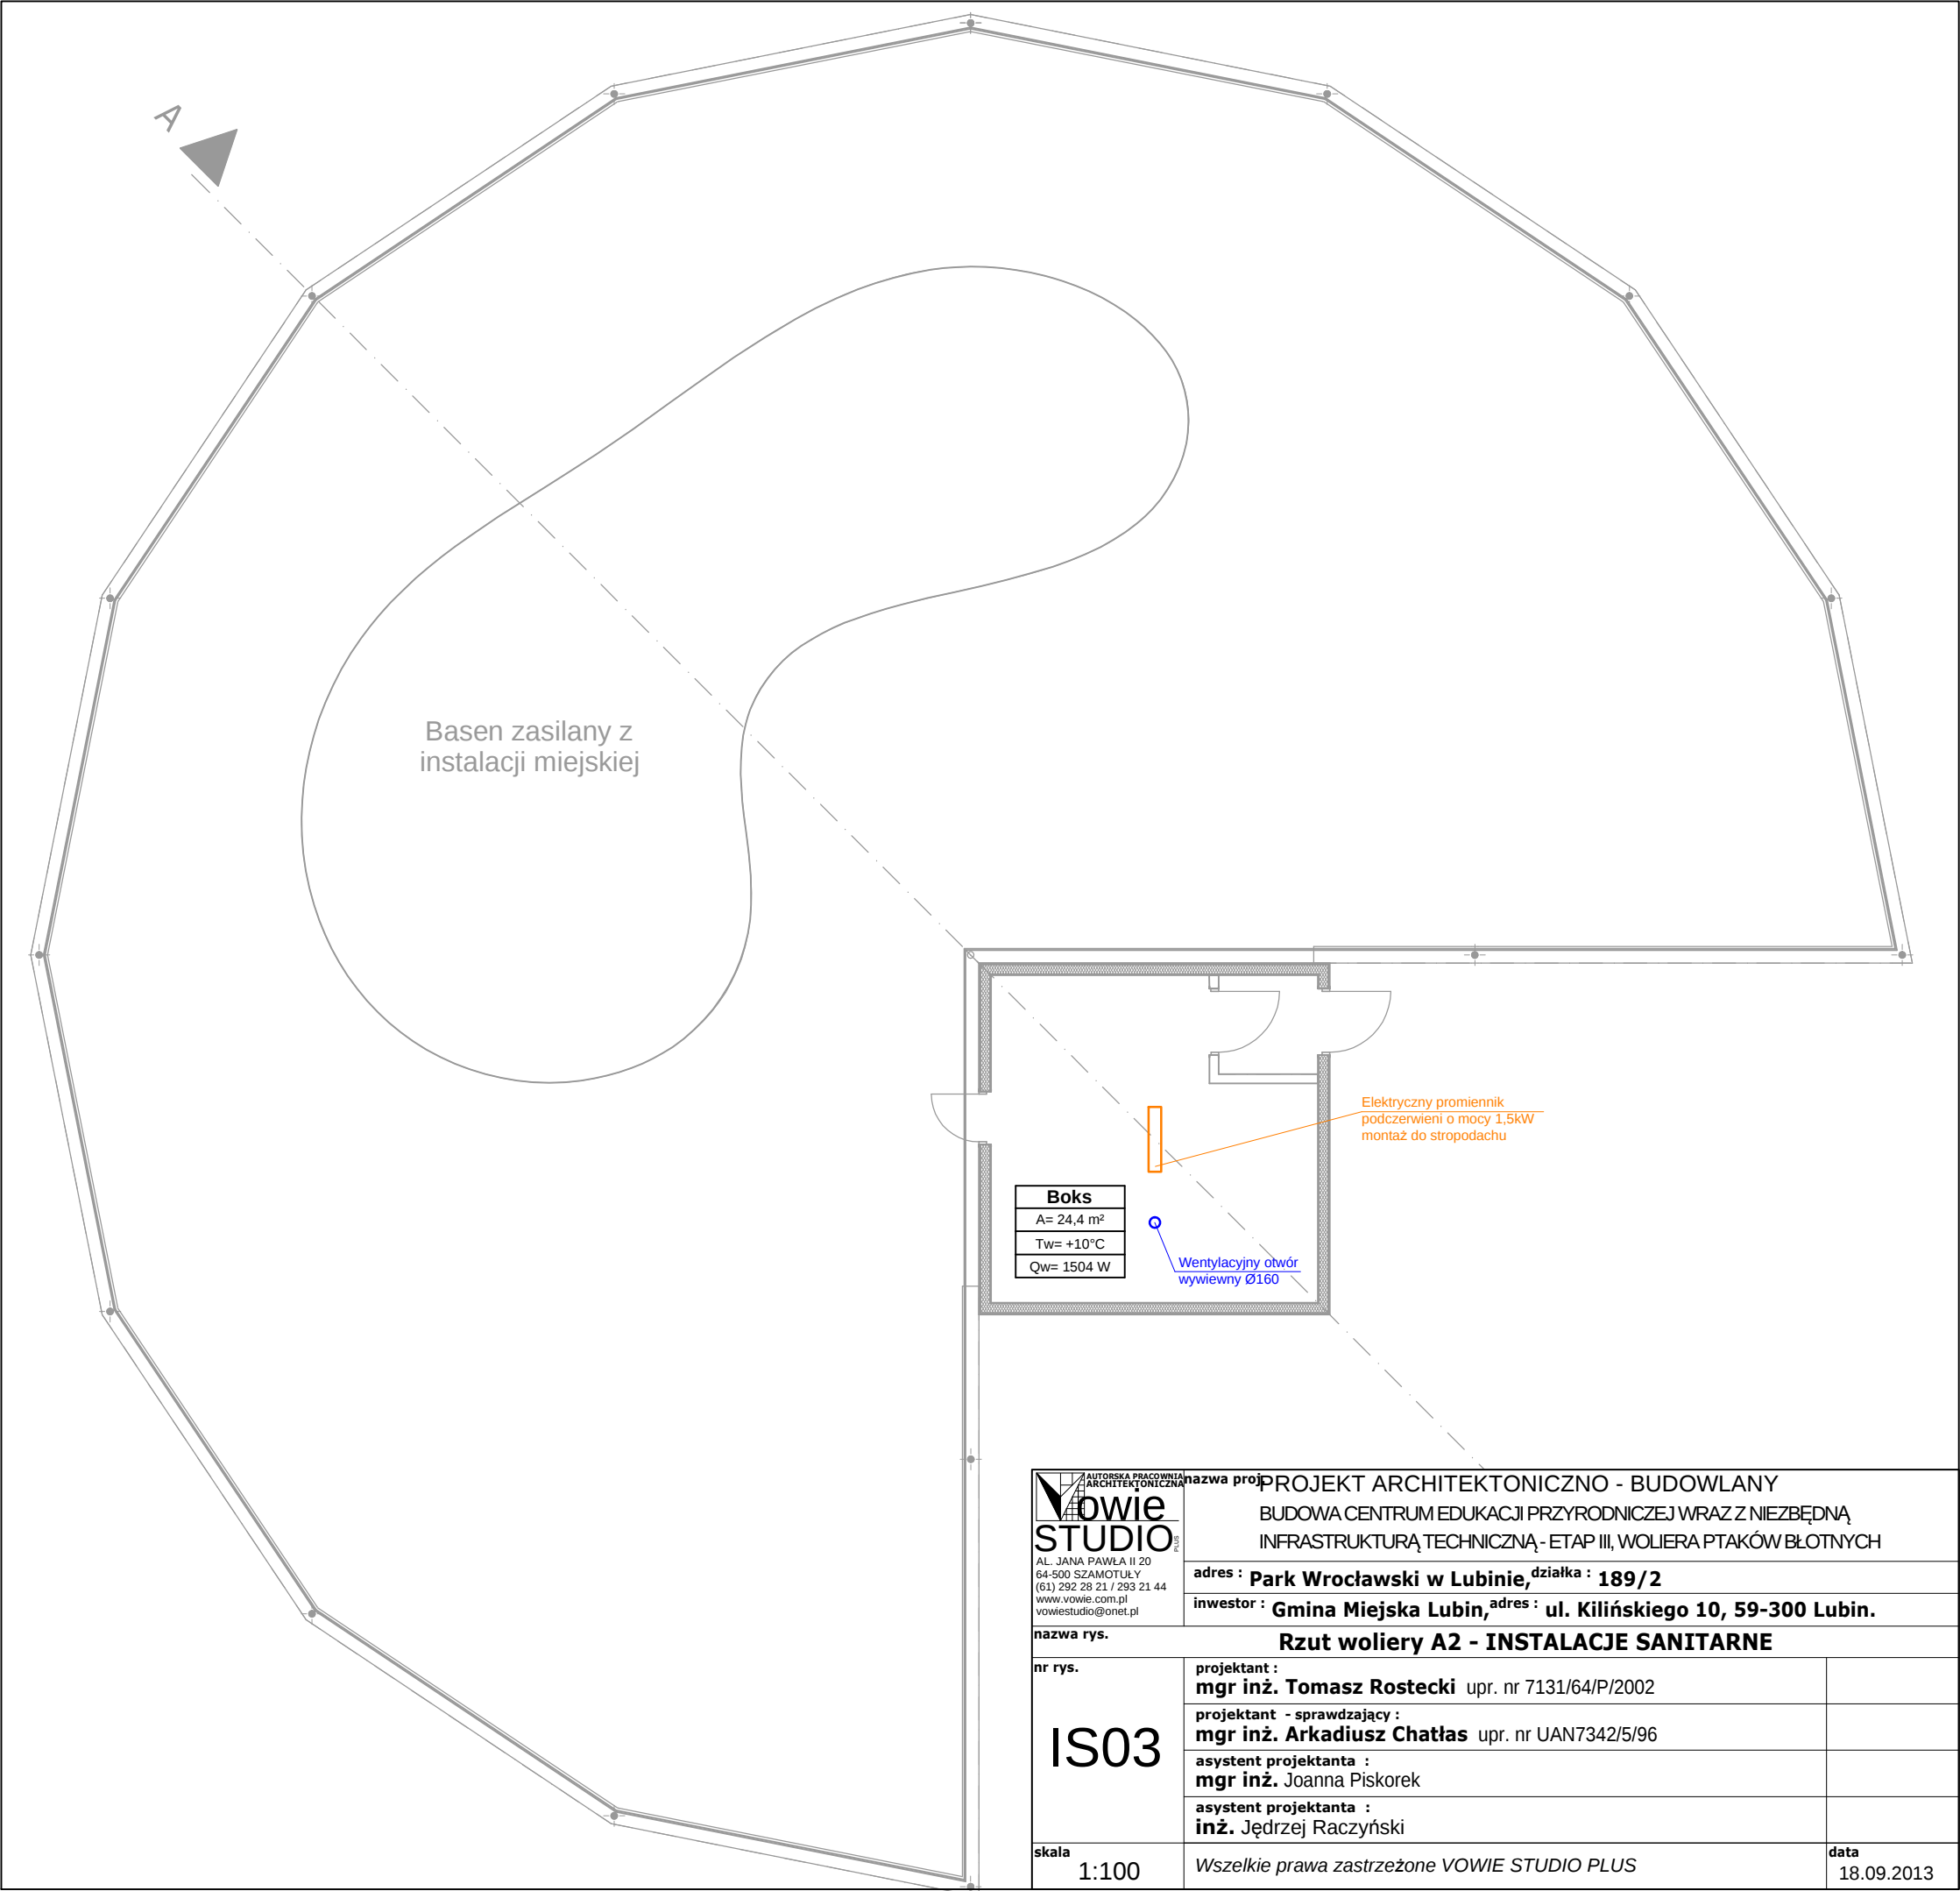

AUTORSKA PRACOWNIA ARCHITEKTONICZNA VOWIE STUDIO PLUS AL. JANA PAWŁA II 20 64-500 SZAMOTUŁY (61) 292 28 21 / 293 21 44 www.vowie.com.pl voviestudio@onet.pl nazwa projektu PROJEKT ARCHITEKTONICZNO - BUDOWLANY BUDOWA CENTRUM EDUKACJI PRZYRODNICZEJ WRAZ Z NIEZBĘDNĄ INFRASTRUKTURĄ TECHNICZNĄ - ETAP III, WOLIERA PTAKÓW BŁOTNYCH		
adres : Park Wrocławski w Lubinie, działka : 189/2 inwestor : Gmina Miejska Lubin, adres : ul. Kilińskiego 10, 59-300 Lubin.		
nazwa rys. Rzut woliery A2 - INSTALACJE SANITARNE		
nr rys. IS03 projektant : mgr inż. Tomasz Rostecki upr. nr 7131/64/P/2002 projektant - sprawdzający : mgr inż. Arkadiusz Chatłas upr. nr UAN7342/5/96 asystent projektanta : mgr inż. Joanna Piskorek asystent projektanta : inż. Jędrzej Raczyński		
skala 1:100 Wszelkie prawa zastrzeżone VOWIE STUDIO PLUS		data 18.09.2013