


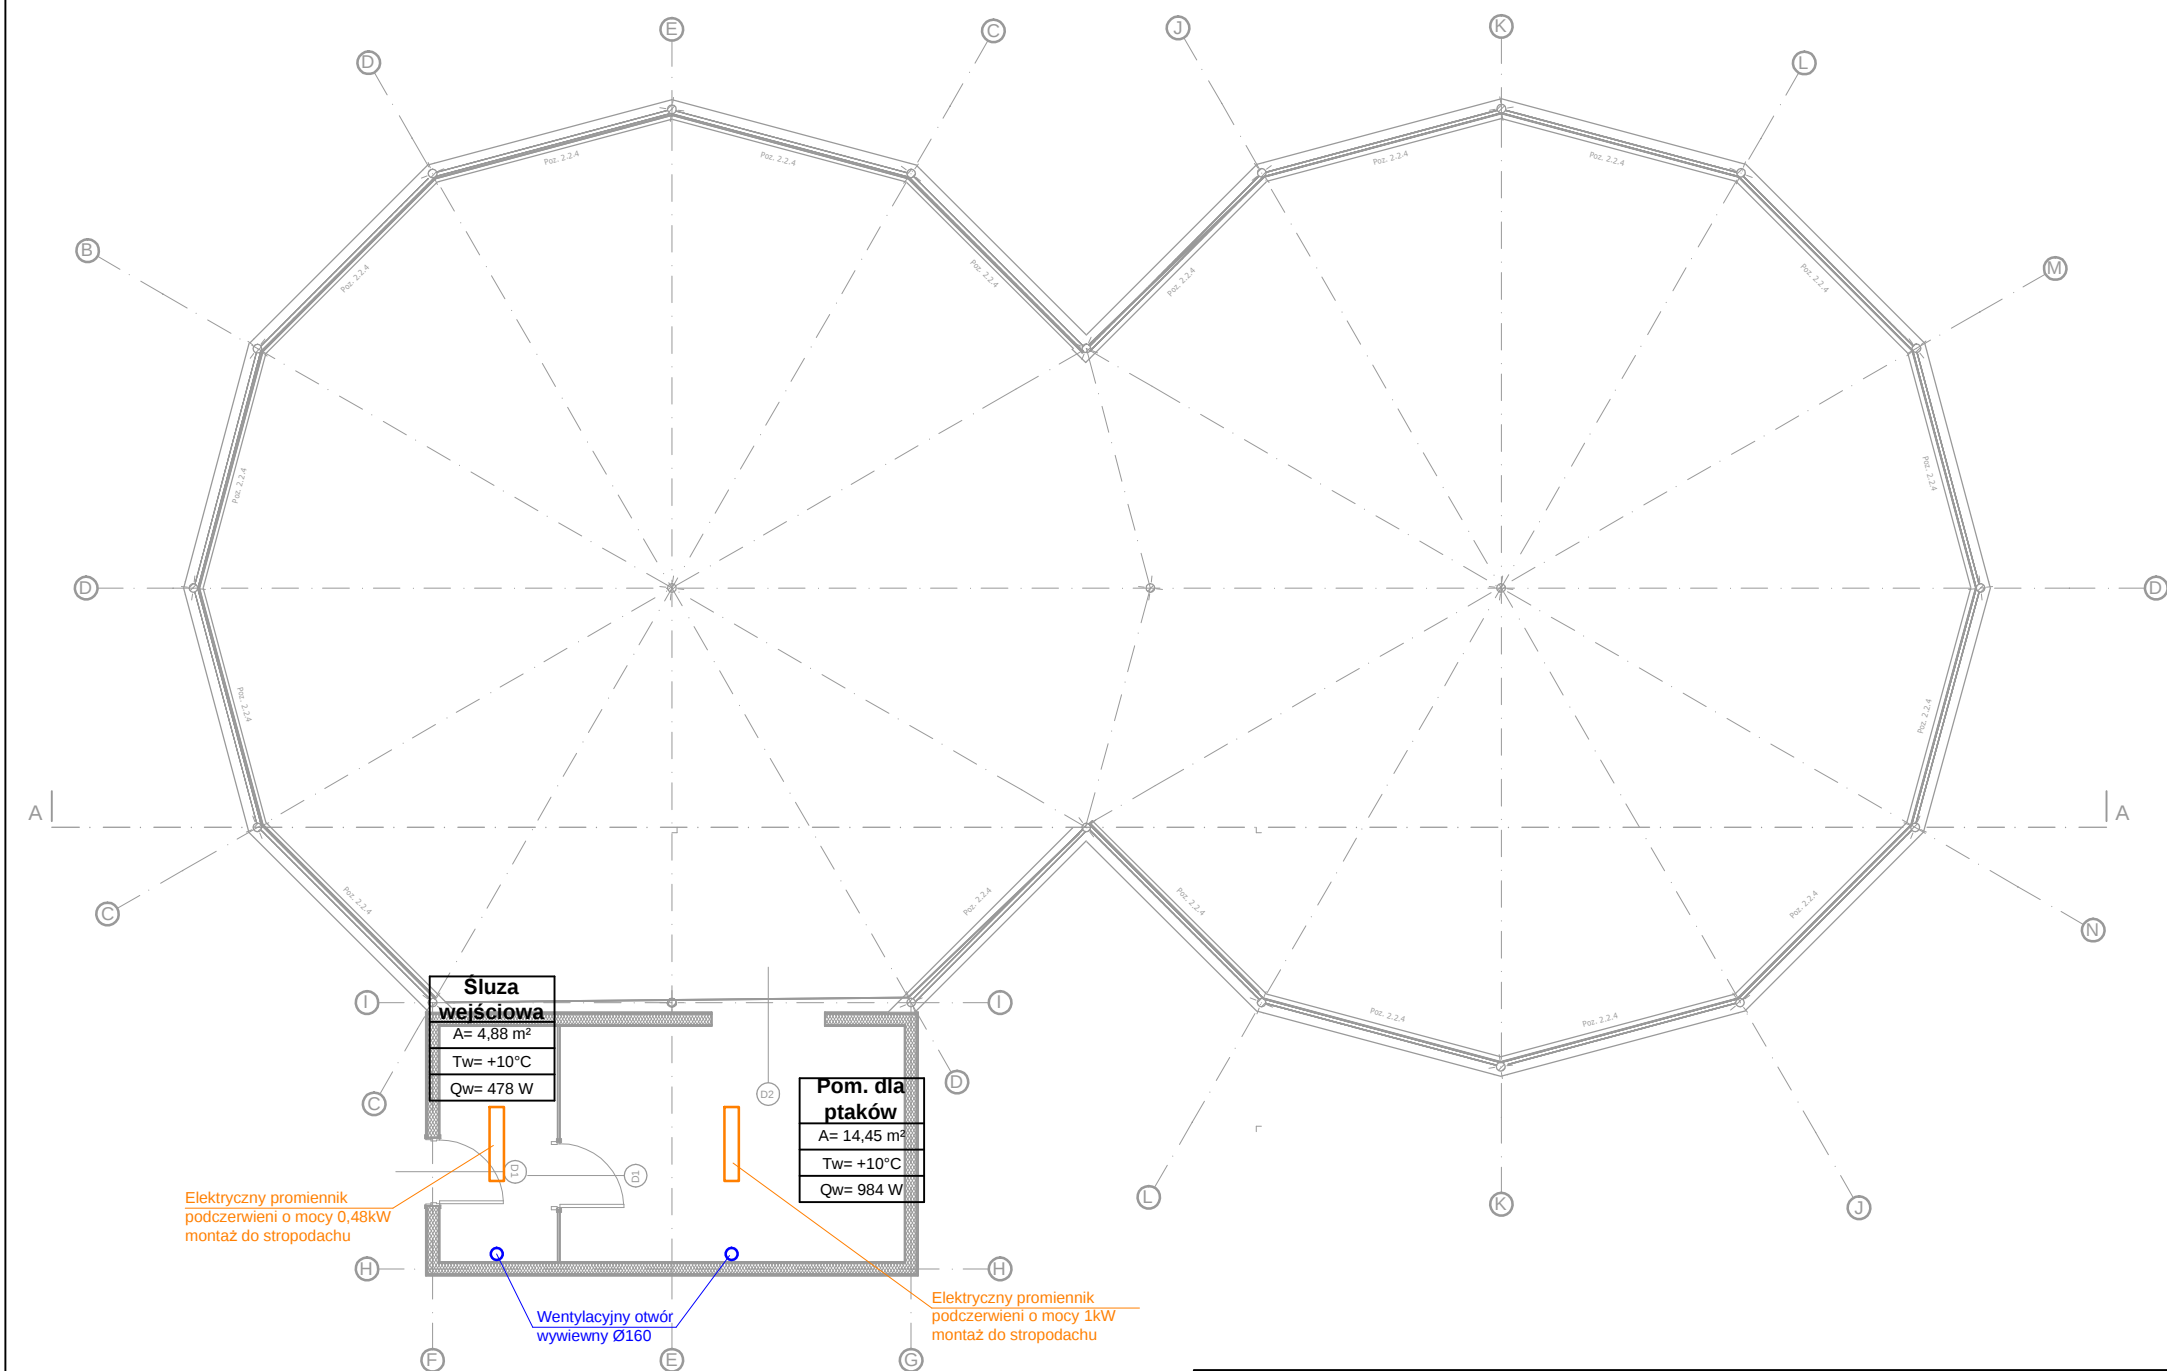

AUTORSKA PRACOWNIA ARCHITEKTONICZNA Wowie STUDIO PL AL. JANA PAWŁA II 20 64-500 SZAMOTUŁY (61) 292 28 21 / 293 21 44 www.vowie.com.pl voviestudio@onet.pl	nazwa rys.		PROJEKT ARCHITEKTONICZNO - BUDOWLANY BUDOWA CENTRUM EDUKACJI PRZYRODNICZEJ WRAZ Z NIEZBĘDĄ INFRASTRUKTURĄ TECHNICZNĄ - ETAP III, WOLIERA PTAKÓW BŁOTNYCH	
	adres : Park Wrocławski w Lubinie,		działka : 189/2	
inwestor : Gmina Miejska Lubin,		adres : ul. Kilińskiego 10, 59-300 Lubin.		
nazwa rys. Rzut wolier B - INSTALACJE SANITARNE				
nr rys. IS05	projektant : mgr inż. Tomasz Rostecki upr. nr 7131/64/P/2002			
	projektant - sprawdzający : mgr inż. Arkadiusz Chatłas upr. nr UAN7342/5/96			
	asystent projektanta : mgr inż. Joanna Piskorek			
	asystent projektanta : inż. Jędrzej Raczyński			
skala 1:100	Wszelkie prawa zastrzeżone VOWIE STUDIO PLUS		data 18.09.2013	