


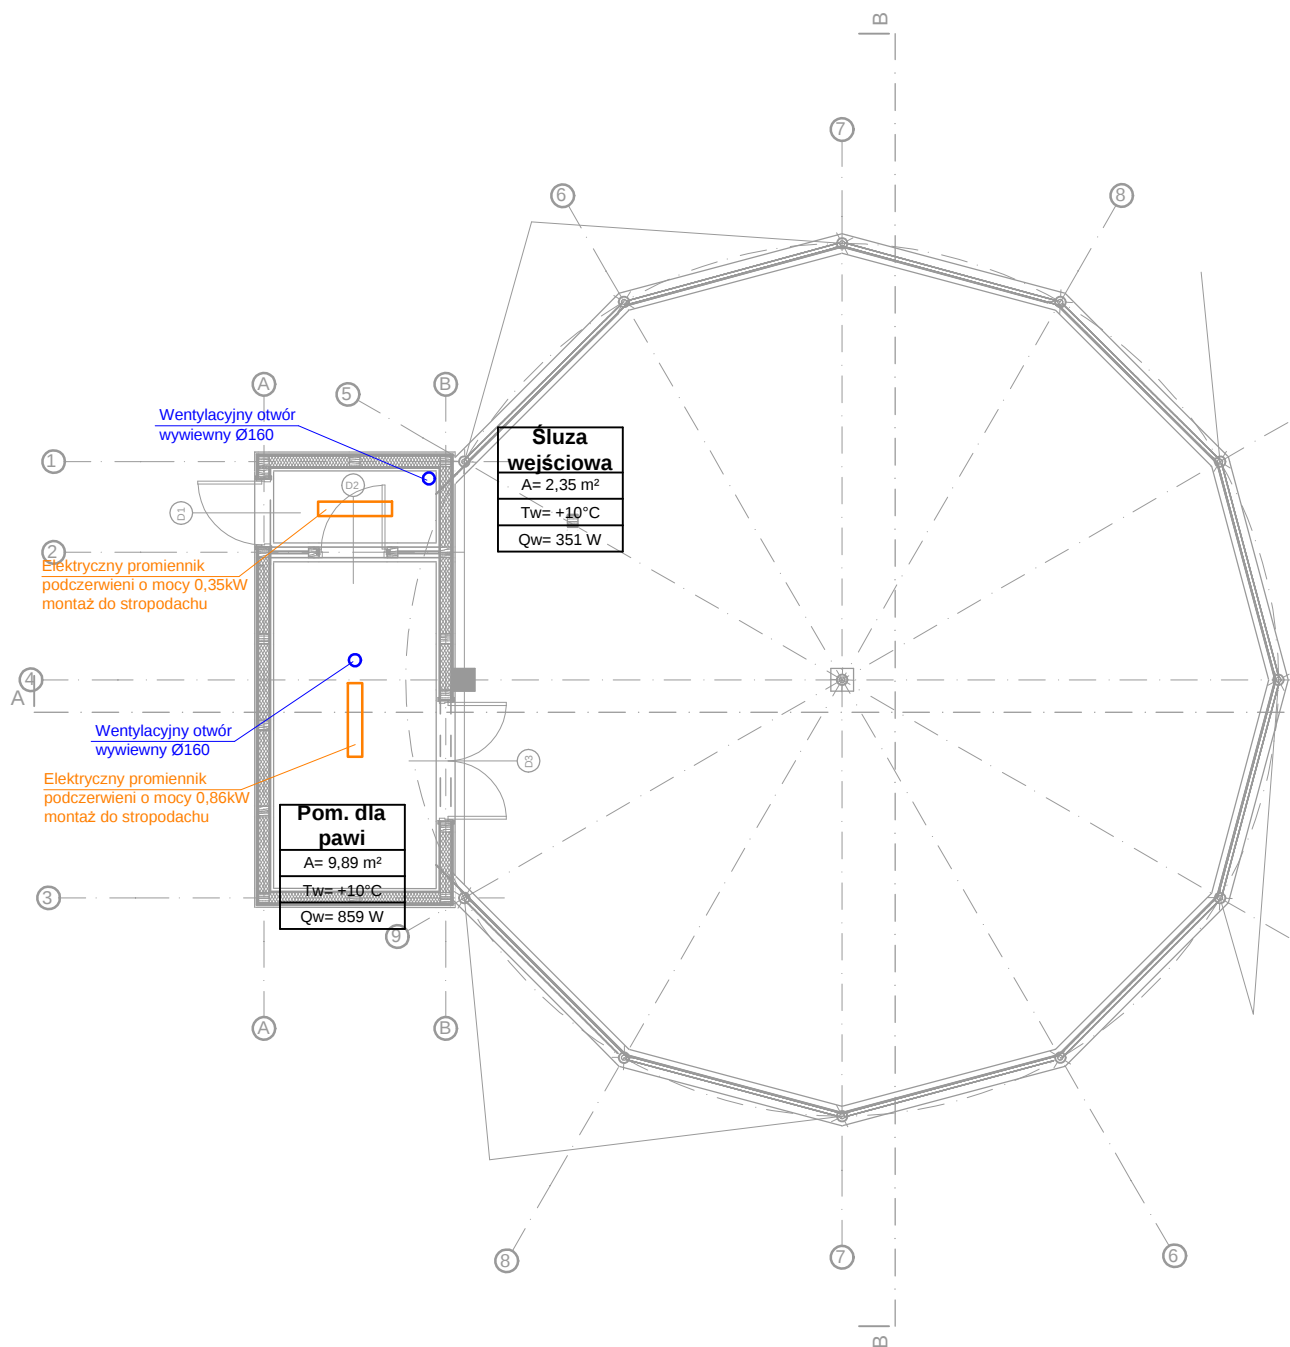

Vowie STUDIO
 AUTORSKA PRACOWNIA
 ARCHITEKTONICZNA
 AL. JANA PAWŁA II 20
 64-500 SZAMOTUŁY
 (61) 292 28 21 / 293 21 44
 www.vowie.com.pl
 voviestudio@onet.pl

PROJEKT ARCHITEKTONICZNO - BUDOWLANY
 BUDOWA CENTRUM EDUKACJI PRZYRODNICZEJ WRAZ Z NIEZBĘDĄ
 INFRASTRUKTURĄ TECHNICZNĄ - ETAP III, WOLIERA PTAKÓW BŁOTNYCH
adres : Park Wrocławski w Lubinie, działka : 189/2
inwestor : Gmina Miejska Lubin, adres : ul. Kilińskiego 10, 59-300 Lubin.

nazwa rys. Rzut woliery I - INSTALACJE SANITARNE		
nr rys. IS06	projektant : mgr inż. Tomasz Rostecki upr. nr 7131/64/P/2002	
	projektant - sprawdzający : mgr inż. Arkadiusz Chatłas upr. nr UAN7342/5/96	
	asystent projektanta : mgr inż. Joanna Piskorek	
	asystent projektanta : inż. Jędrzej Raczyński	
skala 1:100	Wszelkie prawa zastrzeżone VOWIE STUDIO PLUS	data 18.09.2013