
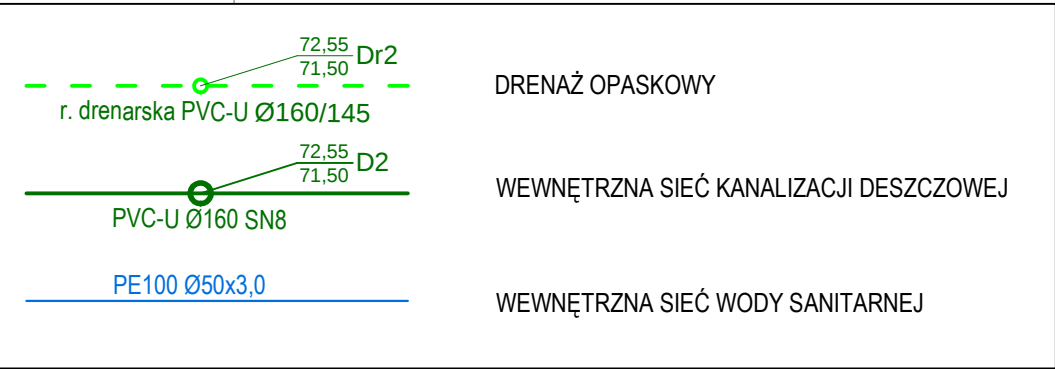


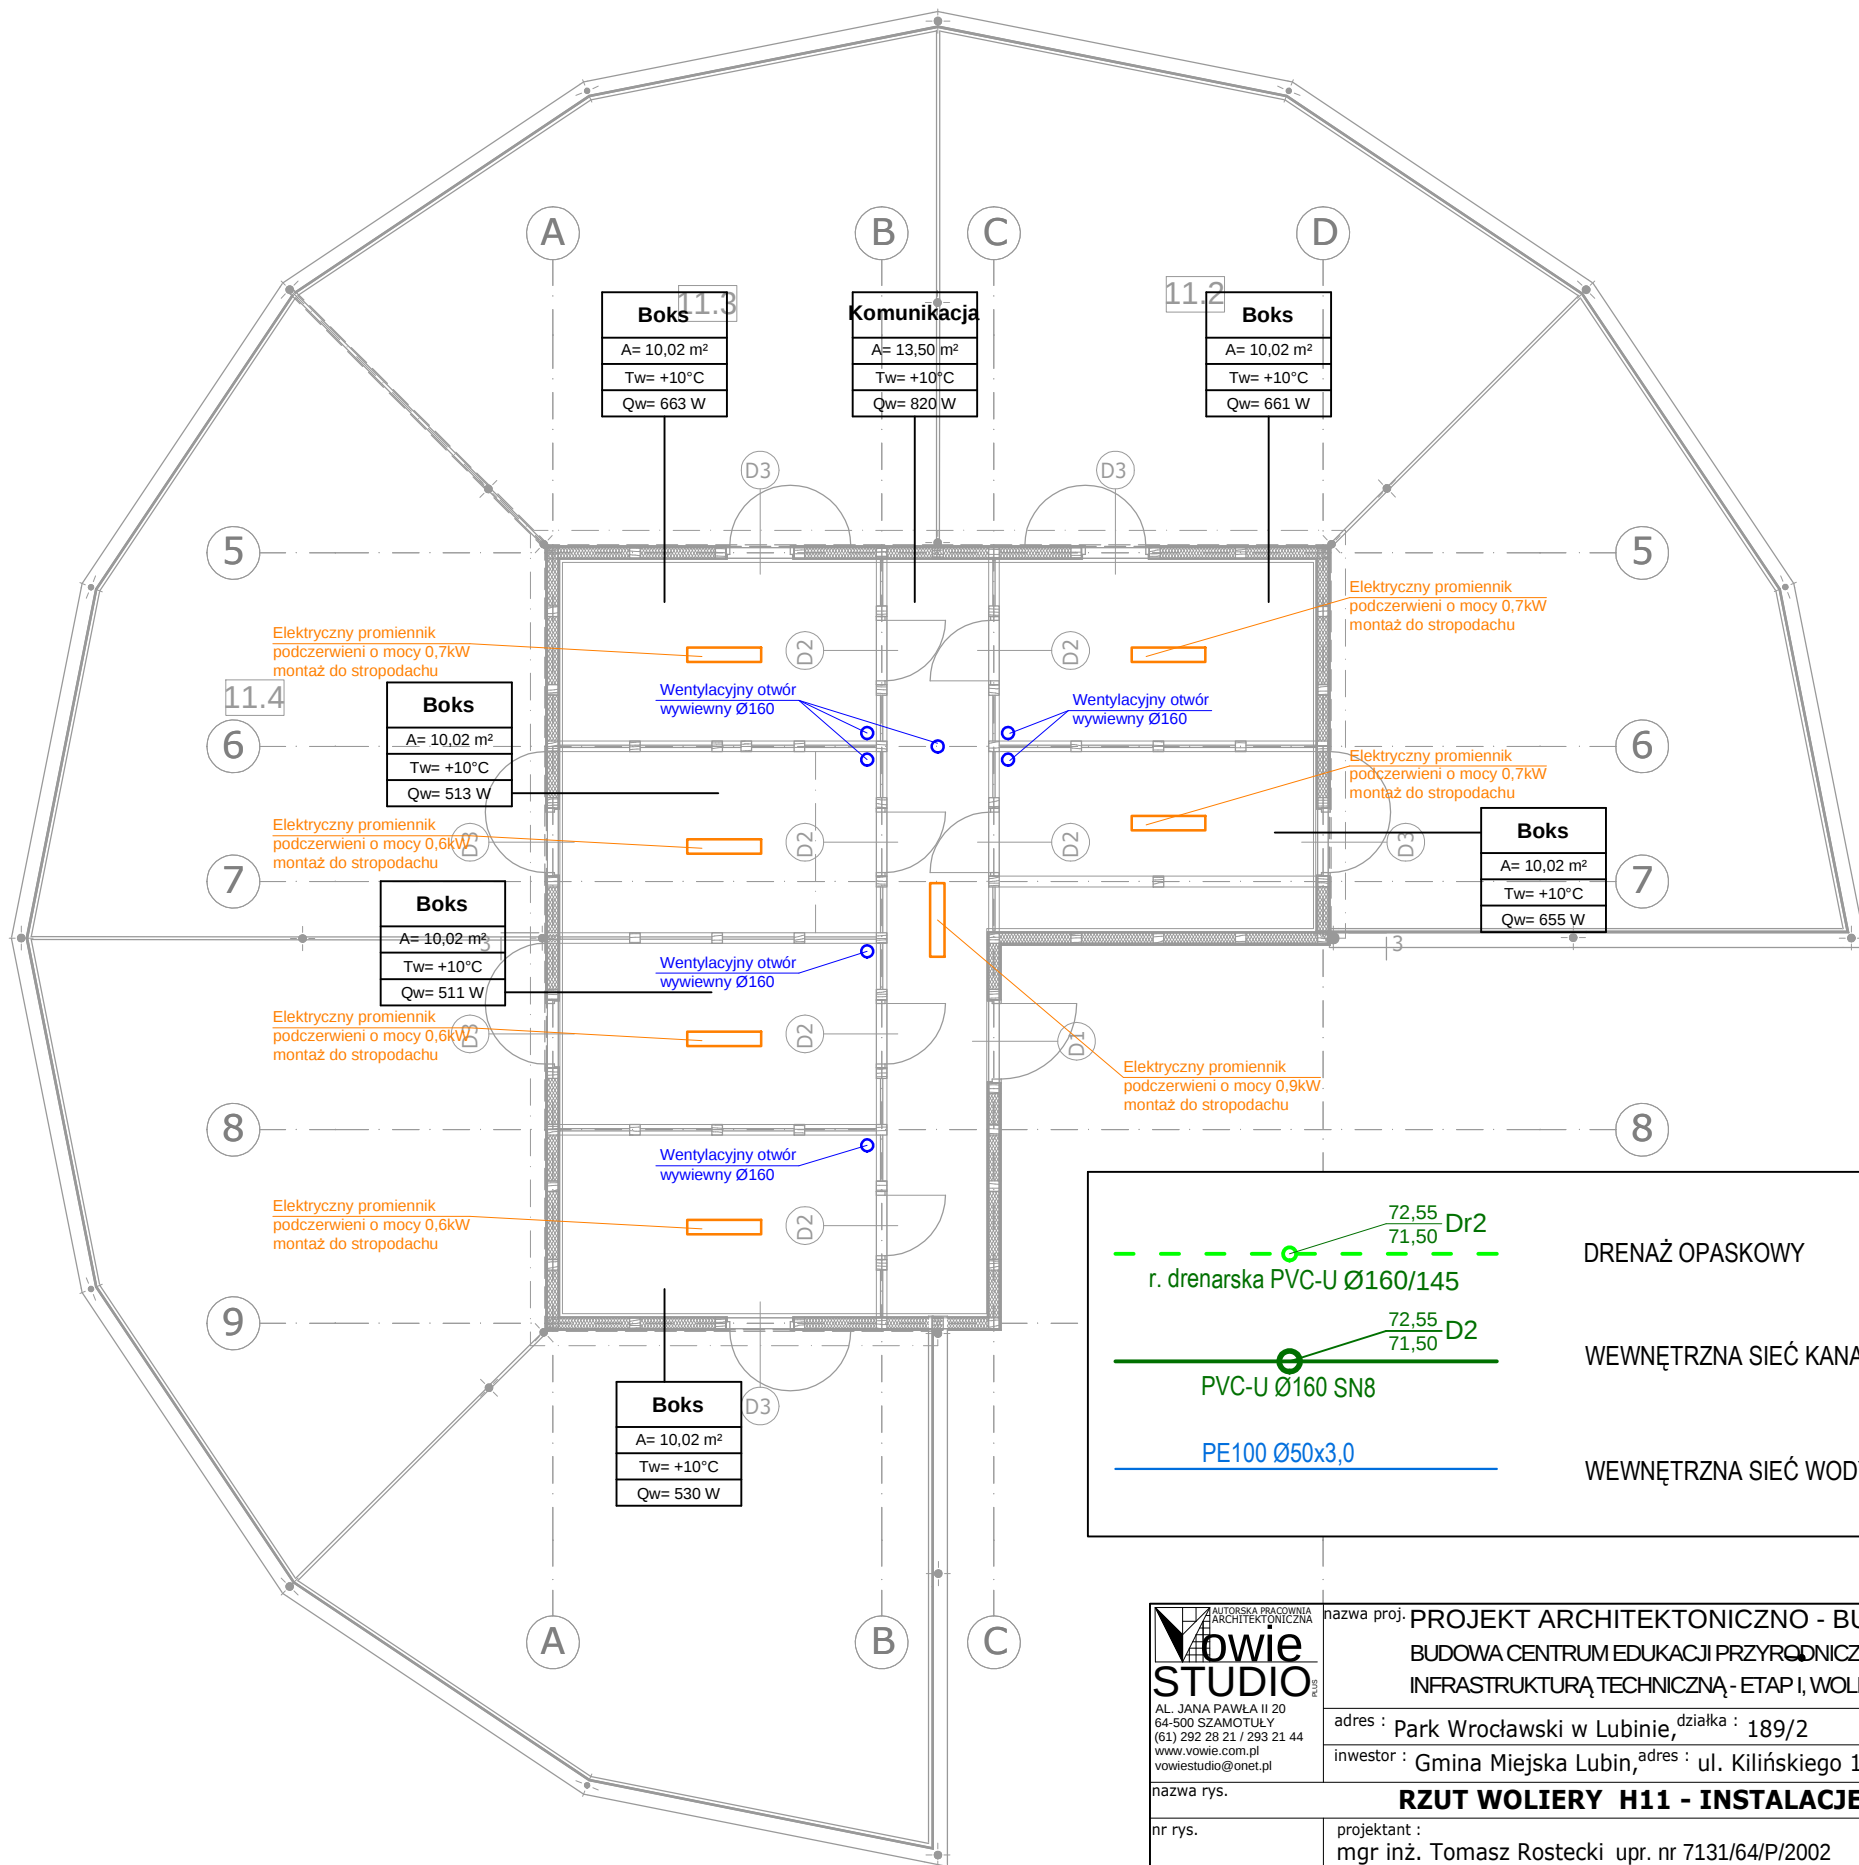

**Vowie**  
**STUDIO**  
AL. JANA PAWŁA II 20  
64-500 SZAMOTULY  
(61) 292 28 21 / 293 21 44  
www.vowie.com.pl  
voviestudio@onet.pl

nazwa proj. **PROJEKT ARCHITEKTONICZNO - BUDOWLANY**  
**BUDOWA CENTRUM EDUKACJI PRZYRODNICZEJ WRAZ Z NIEZBEDNĄ**  
**INFRASTRUKTURĄ TECHNICZNĄ - ETAP I, WOLIERY DLA PTAKÓW**

adres : Park Wrocławski w Lubinie, <sup>działka : 189/2</sup>  
inwestor : Gmina Miejska Lubin, <sup>adres : ul. Kilińskiego 10, 59-300 Lubin.</sup>

nazwa rys. **RZUT WOLIERY H11 - INSTALACJE SANITARNE**

nr rys. **IS07**  
projektant : mgr inż. Tomasz Rostecki upr. nr 7131/64/P/2002  
projektant - sprawdzający : mgr inż. Arkadiusz Chatłas upr. nr UAN7342/5/96  
asystent projektanta : mgr inż. Joanna Piskorek  
asystent projektanta : inż. Jędrzej Raczyński

skala **1:100** *Wszelkie prawa zastrzeżone VOWIE STUDIO PLUS*

data **18.09.2013**