


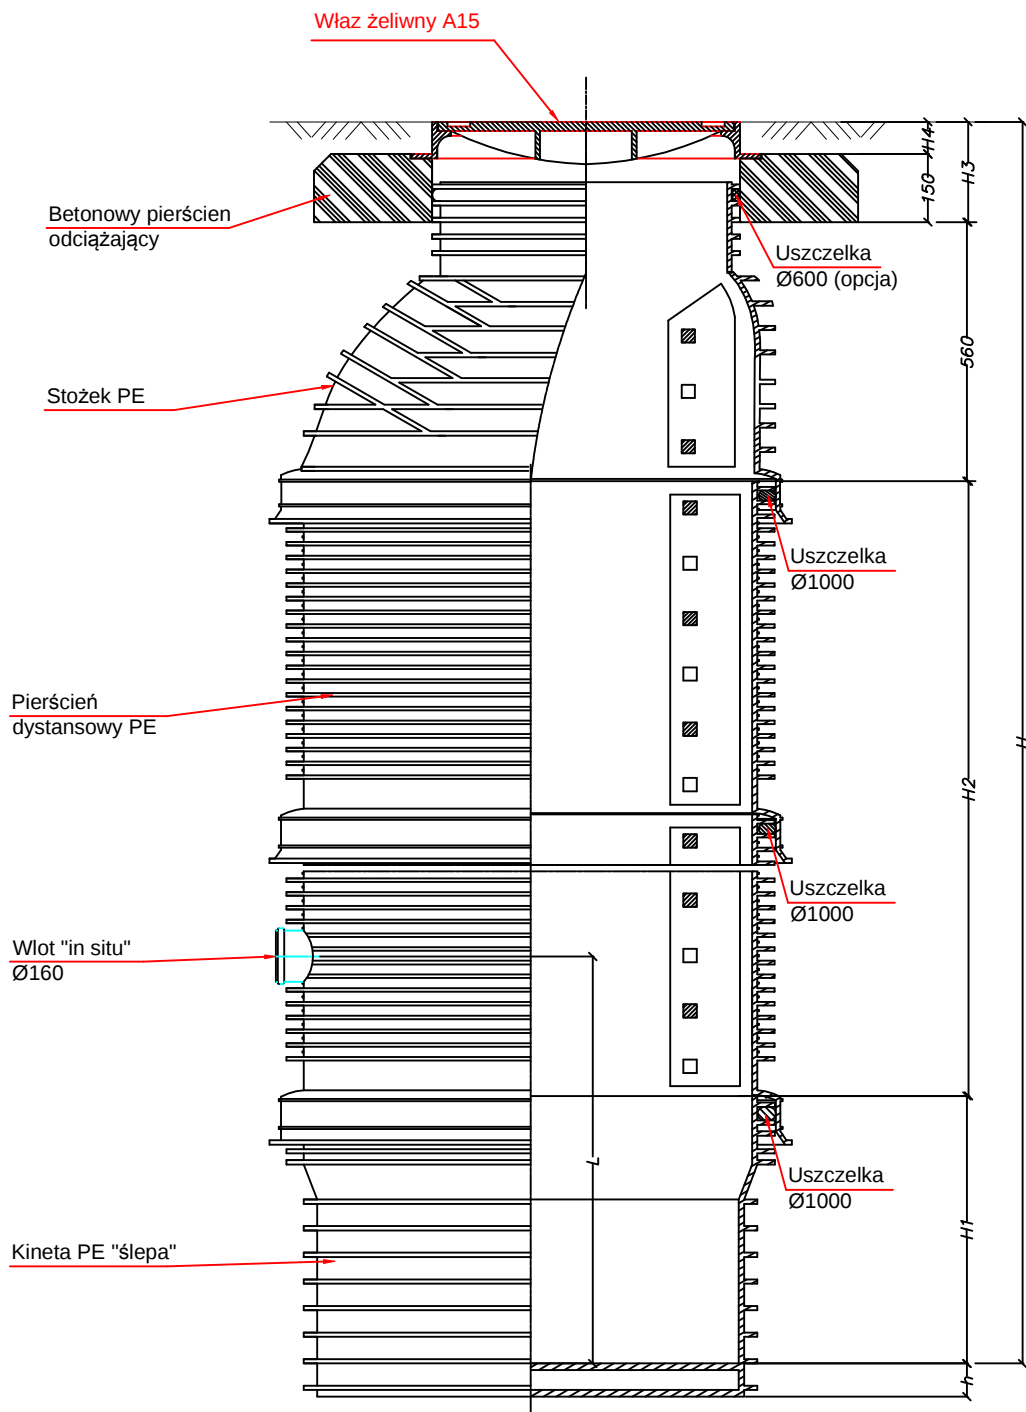

Studzienka kanalizacyjna tworzywowa TEGRA 1000
z osadnikiem

Vowie
STUDIO
AL. JANA PAWŁA II 20
64-500 SZAMOTUŁY
(61) 292 28 21 / 293 21 44
www.vowie.com.pl
voviestudio@onet.pl

nazwa proj. PROJEKT WYKONAWCZY		
BUDOWA CENTRUM EDUKACJI PRZYRÓDNICZEJ WRAZ Z NIEZBĘDĄ INFRASTRUKTURĄ TECHNICZNĄ - ETAP I, WOLIERY DLA PTAKÓW		
adres : Park Wrocławski w Lubinie, działka : 189/2		
inwestor : Gmina Miejska Lubin, adres : ul. Kilińskiego 10, 59-300 Lubin.		
nazwa rys. Studnia kanalizacji odwodnienia stawów		
IS05	projektant :	
	mgr inż. Tomasz Rostecki upr. nr 7131/64/P/2002	
	projektant - sprawdzający :	
	mgr inż. Arkadiusz Chatłas upr. nr UAN7342/5/96	
	asystent projektanta :	
	mgr inż. Joanna Piskorek	
	asystent projektanta :	
	inż. Jędrzej Raczyński	
skala	Wszelkie prawa zastrzeżone VOWIE STUDIO PLUS	
		data 07.11.2013