


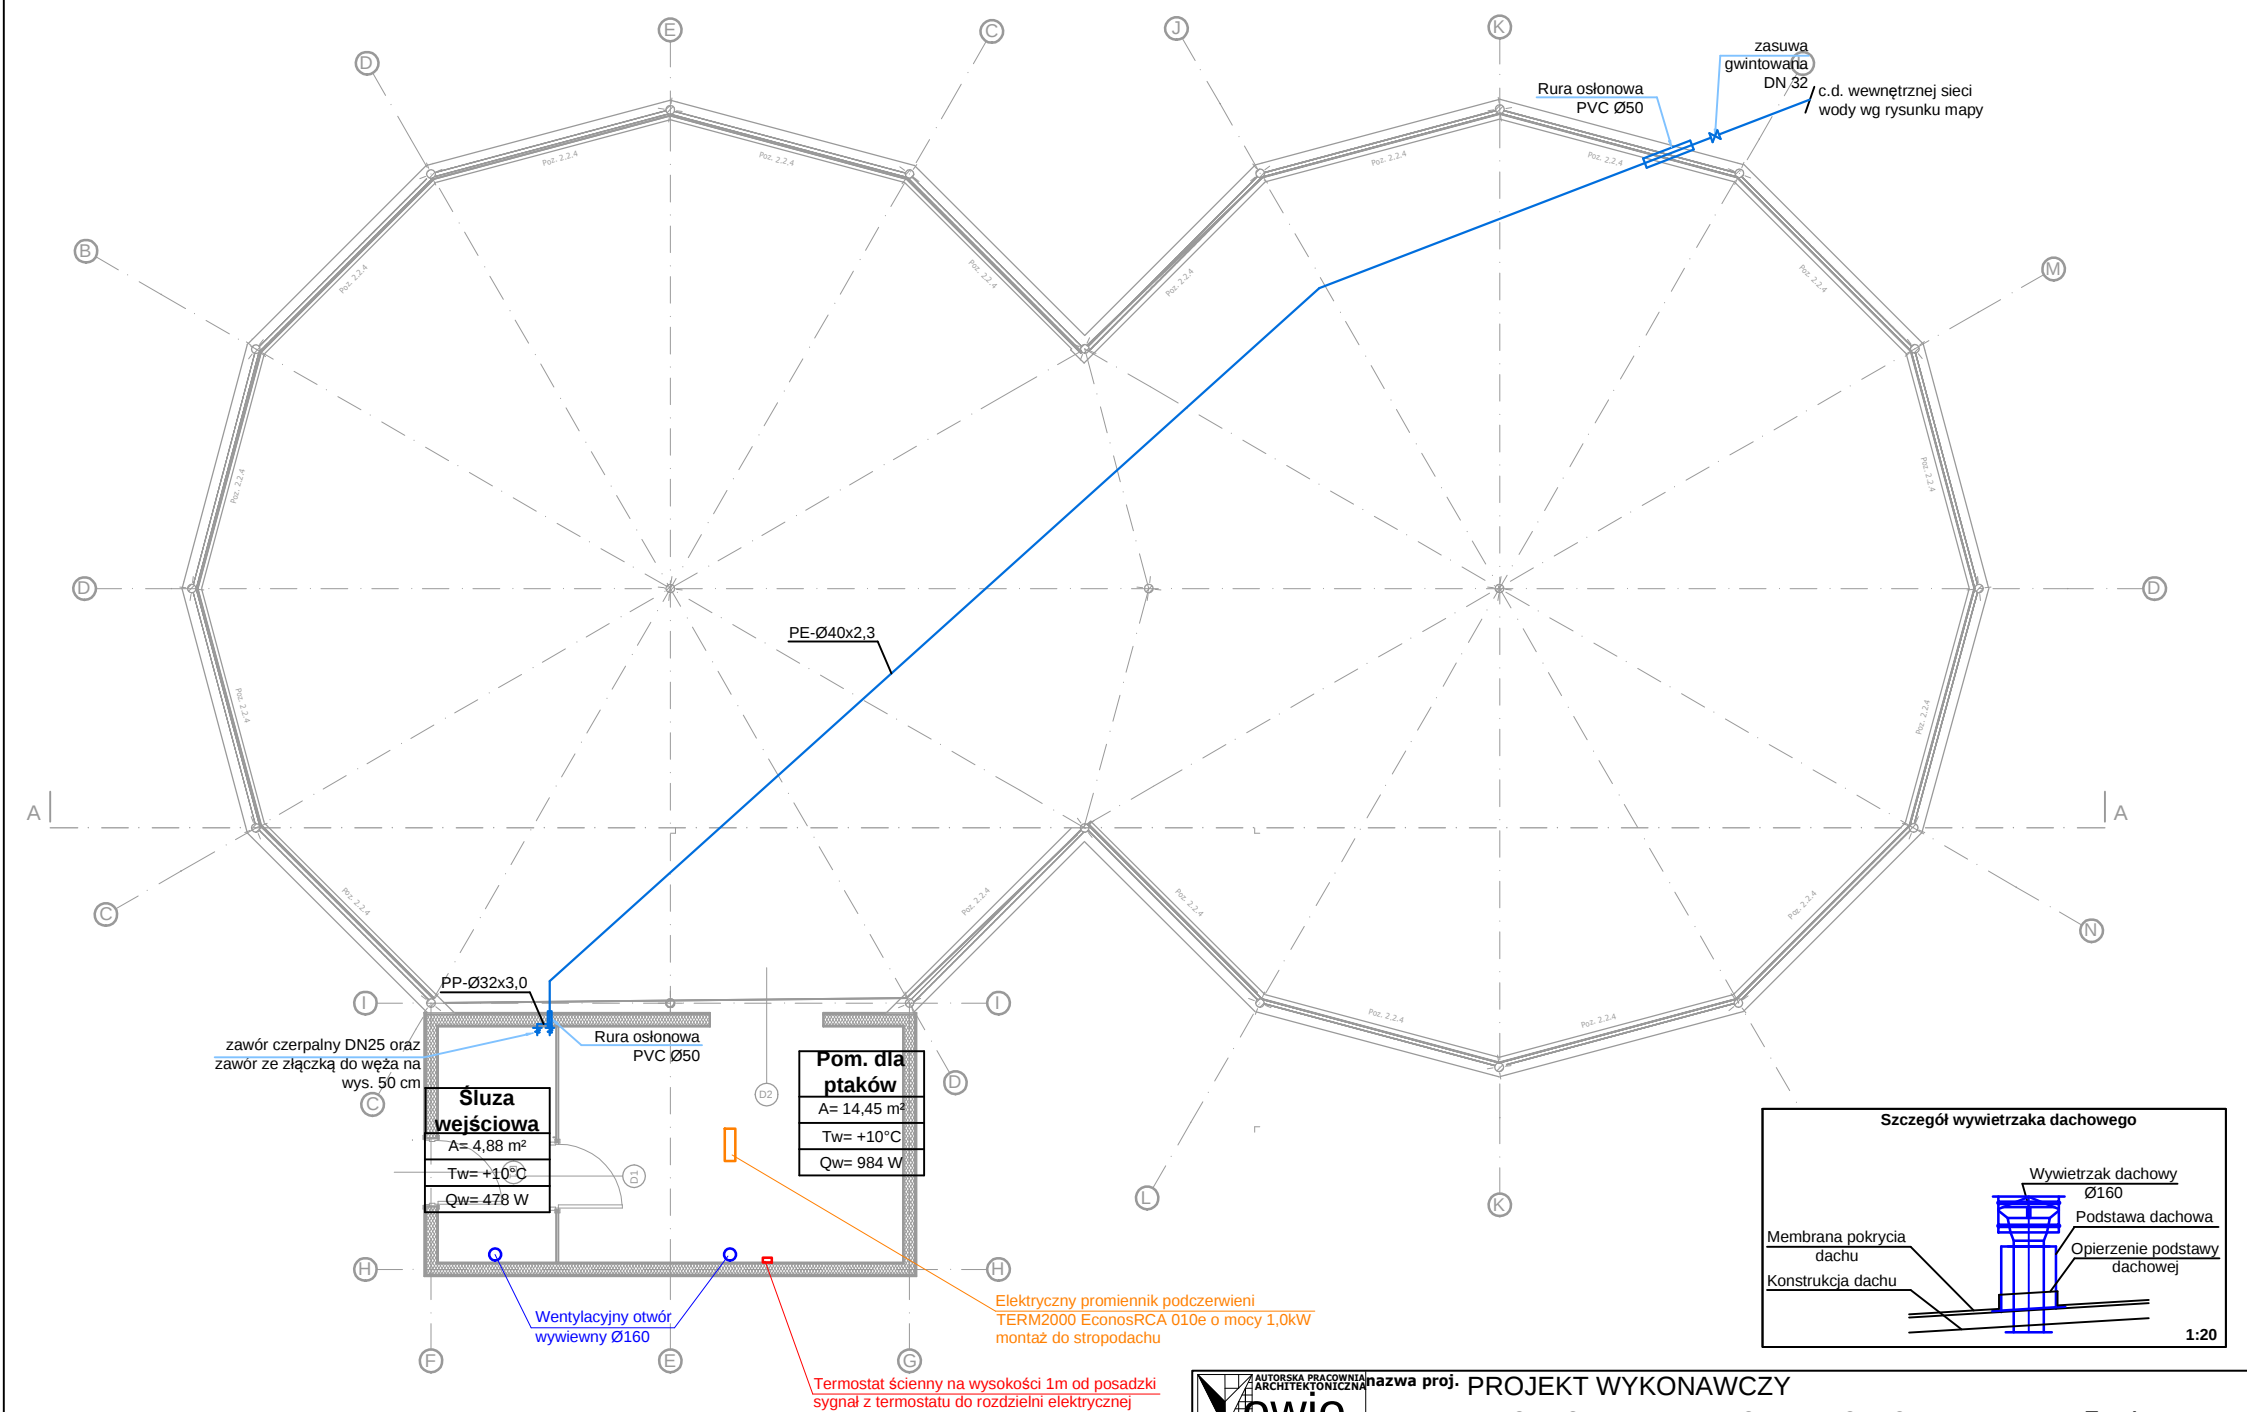

AUTORSKA PRACOWNIA ARCHITEKTONICZNA	
--	--