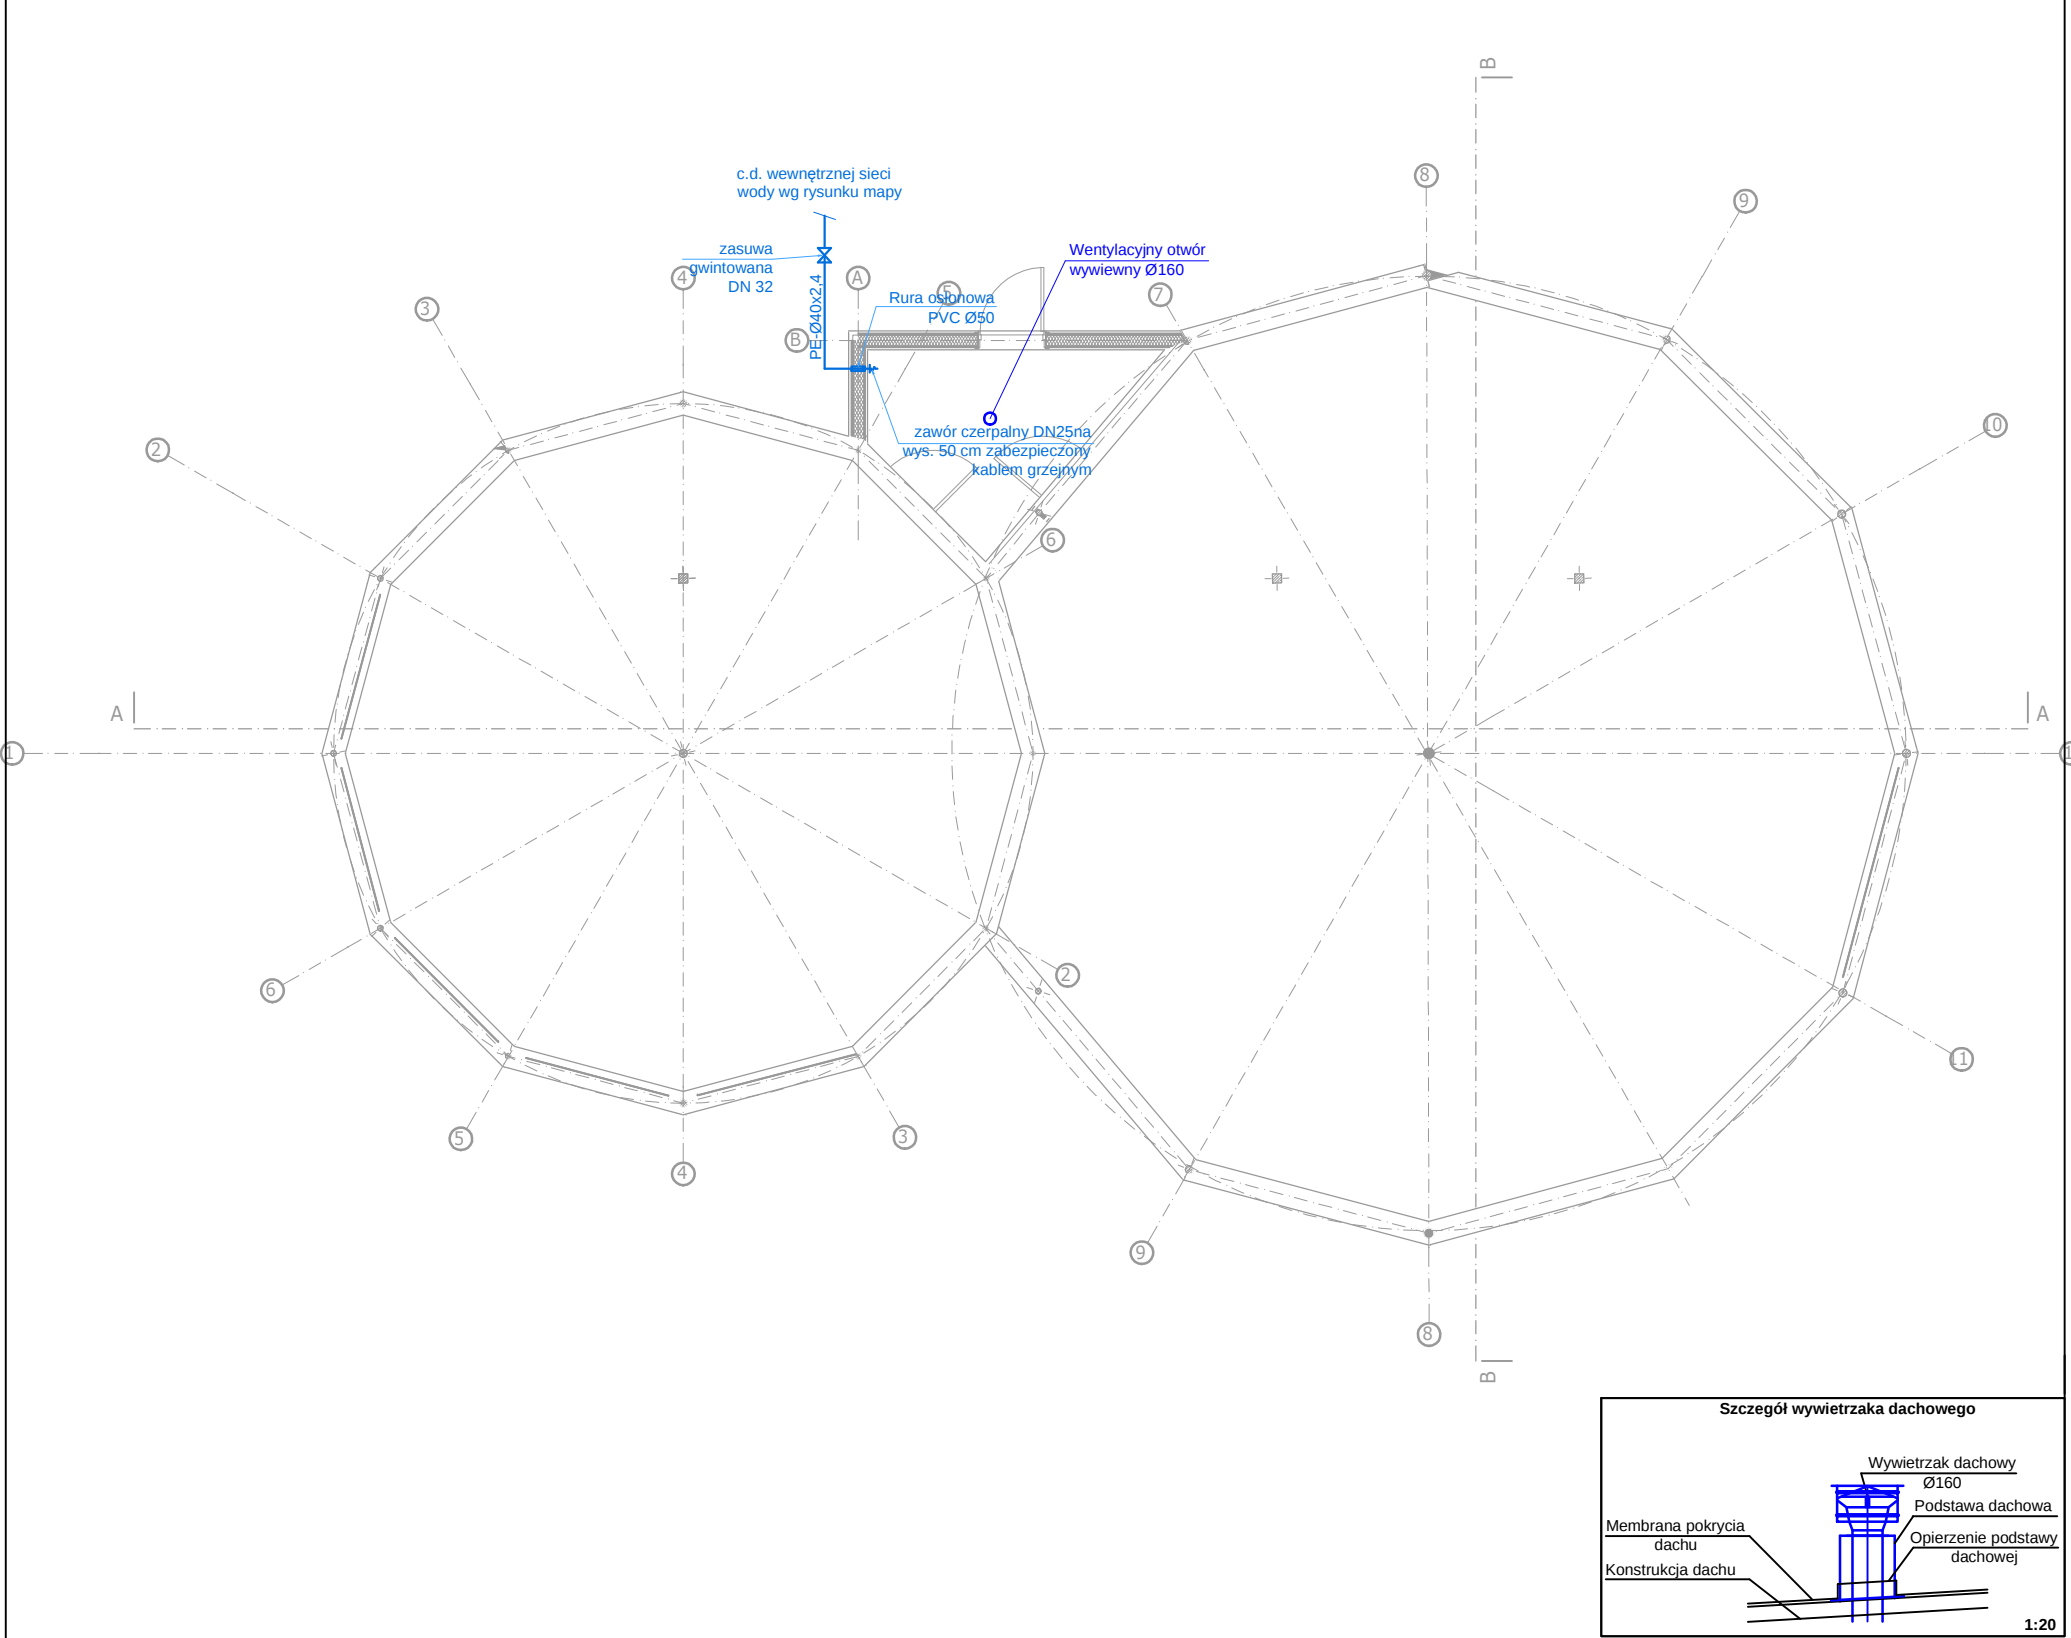


Vowie
STUDIO
AL. JANA PAWŁA II 20
64-500 SZAMOTUŁY
(61) 292 28 21 / 293 21 44
www.vowie.com.pl
voviestudio@onet.pl

nazwa proj. PROJEKT WYKONAWCZY
BUDOWA CENTRUM EDUKACJI PRZYRODNICZEJ WRAZ Z NIEZBĘDNĄ INFRASTRUKTURĄ
TECHNICZNĄ - ETAP I, WOLIERY DLA PTAKÓW
adres : Park Wrocławski w Lubinie, **działka :** 189/2
inwestor : Gmina Miejska Lubin, **adres :** ul. Kilińskiego 10, 59-300 Lubin.

nr rys.	IS14	nazwa rys.	Rzut woliery D - INSTALACJE SANITARNE
projektant :	mgr inż. Tomasz Rostecki upr. nr 7131/64/P/2002		
projektant - sprawdzający :	mgr inż. Arkadiusz Chatłas upr. nr UAN7342/5/96		
asystent projektanta :	mgr inż. Joanna Piskorek		
asystent projektanta :	inż. Jędrzej Raczyński		
skala	1:100	data	07.11.2013
			<i>Wszelkie prawa zastrzeżone VOWIE STUDIO PLUS</i>