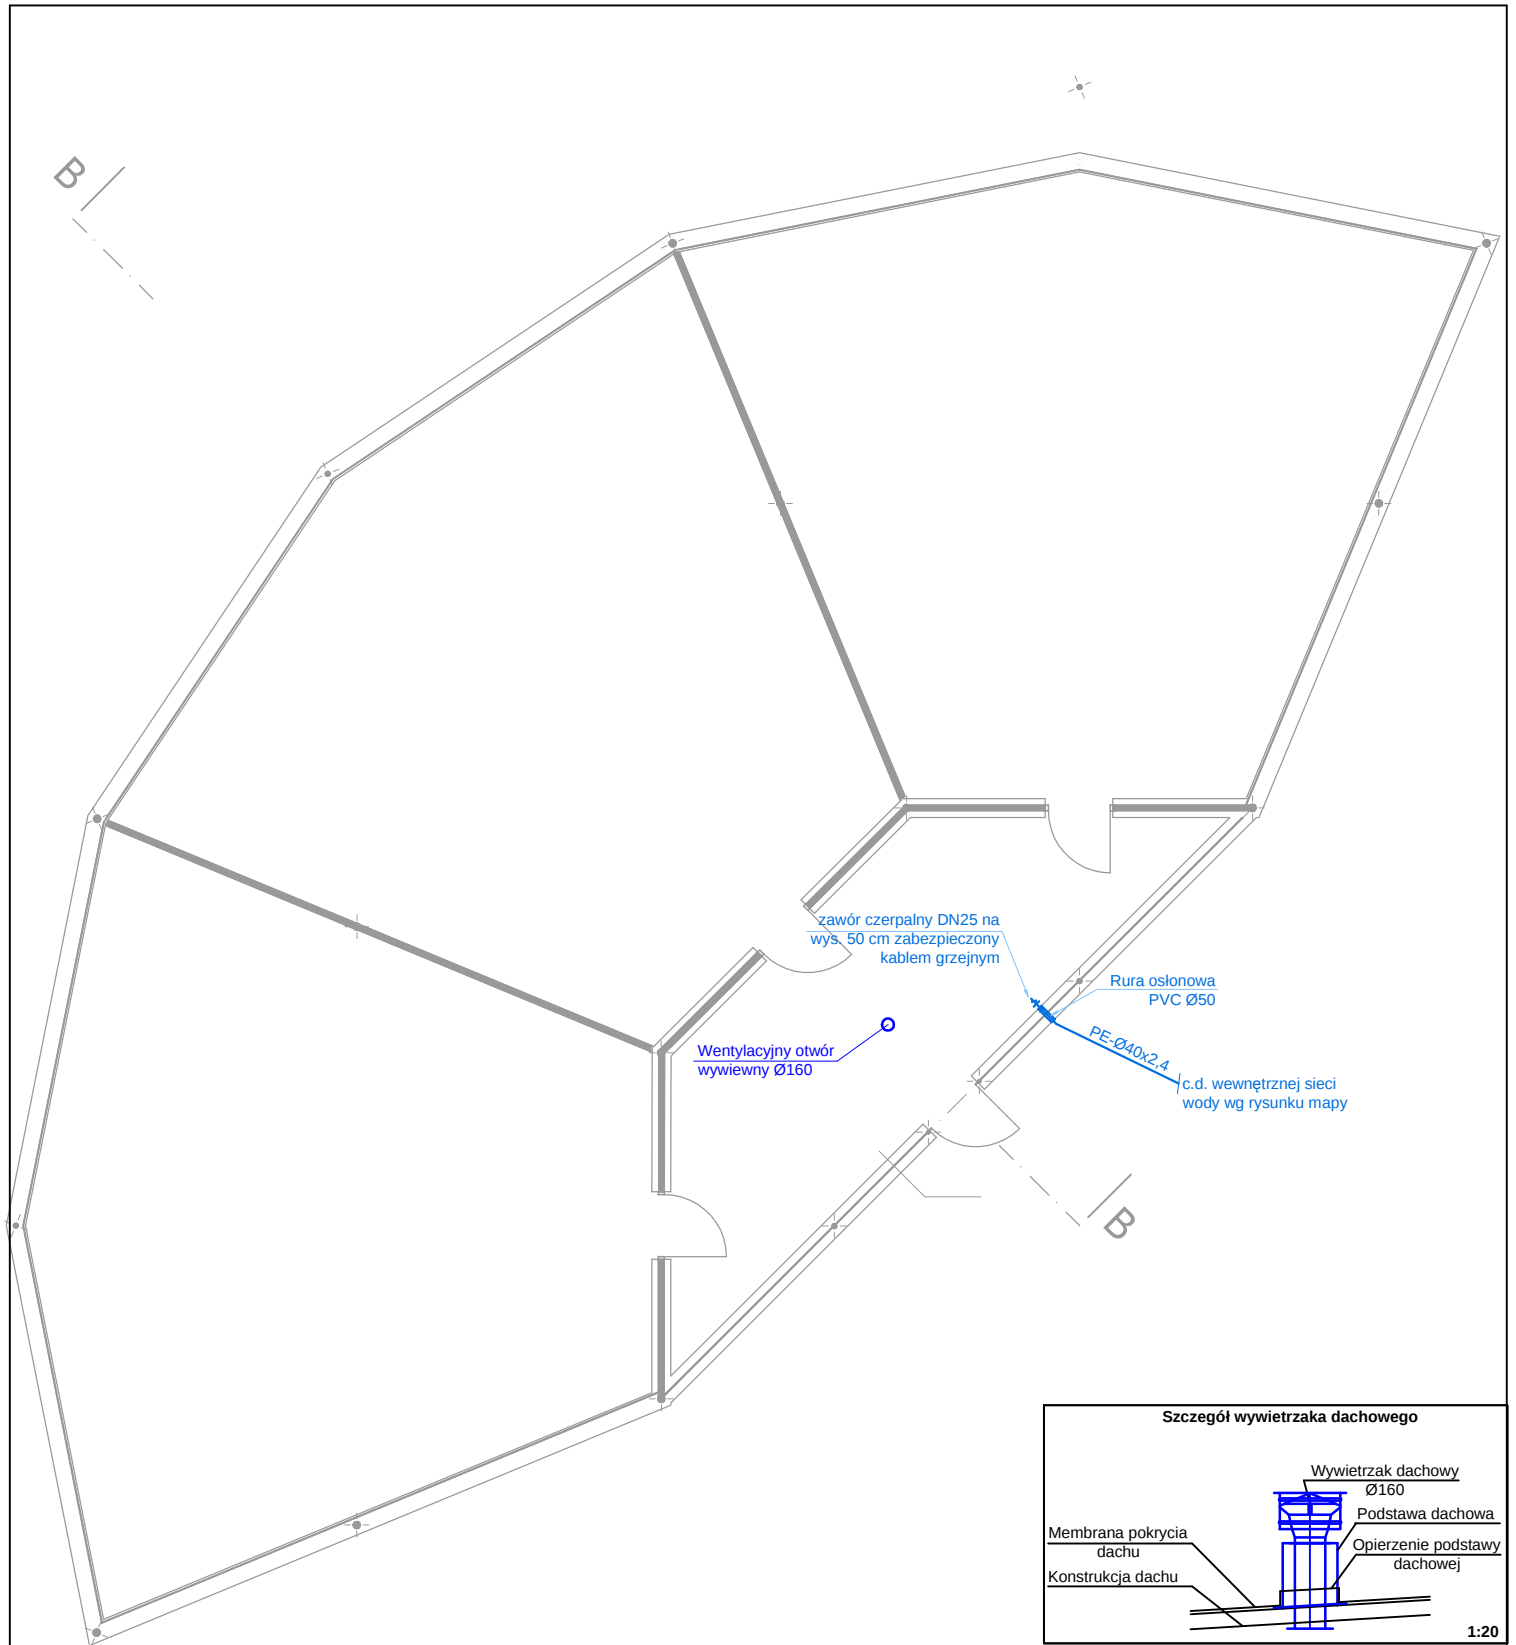


 AUTORSKA PRACOWNIA ARCHITEKTONICZNA PLUS AL. JANA PAWŁA II 20 64-500 SZAMOTUŁY (61) 292 28 21 / 293 21 44 www.vowie.com.pl voviestudio@onet.pl	nazwa proj. PROJEKT WYKONAWCZY BUDOWA CENTRUM EDUKACJI PRZYRODNICZEJ WRAZ Z NIEZBĘDNĄ INFRASTRUKTURĄ TECHNICZNĄ - ETAP I, WOLIERY DLA PTAKÓW		
	adres : Park Wrocławski w Lubinie , działka : 189/2 inwestor : Gmina Miejska Lubin , adres : ul. Kilińskiego 10, 59-300 Lubin.		
nazwa rys. Rzut woliery E - INSTALACJE SANITARNE			
nr rys. IS15	projektant : mgr inż. Tomasz Rostecki upr. nr 7131/64/P/2002		
	projektant - sprawdzający : mgr inż. Arkadiusz Chatłas upr. nr UAN7342/5/96		
	asystent projektanta : mgr inż. Joanna Piskorek		
	asystent projektanta : inż. Jędrzej Raczyński		
skala 1:100	<i>Wszelkie prawa zastrzeżone VOWIE STUDIO PLUS</i>		data 07.11.2013