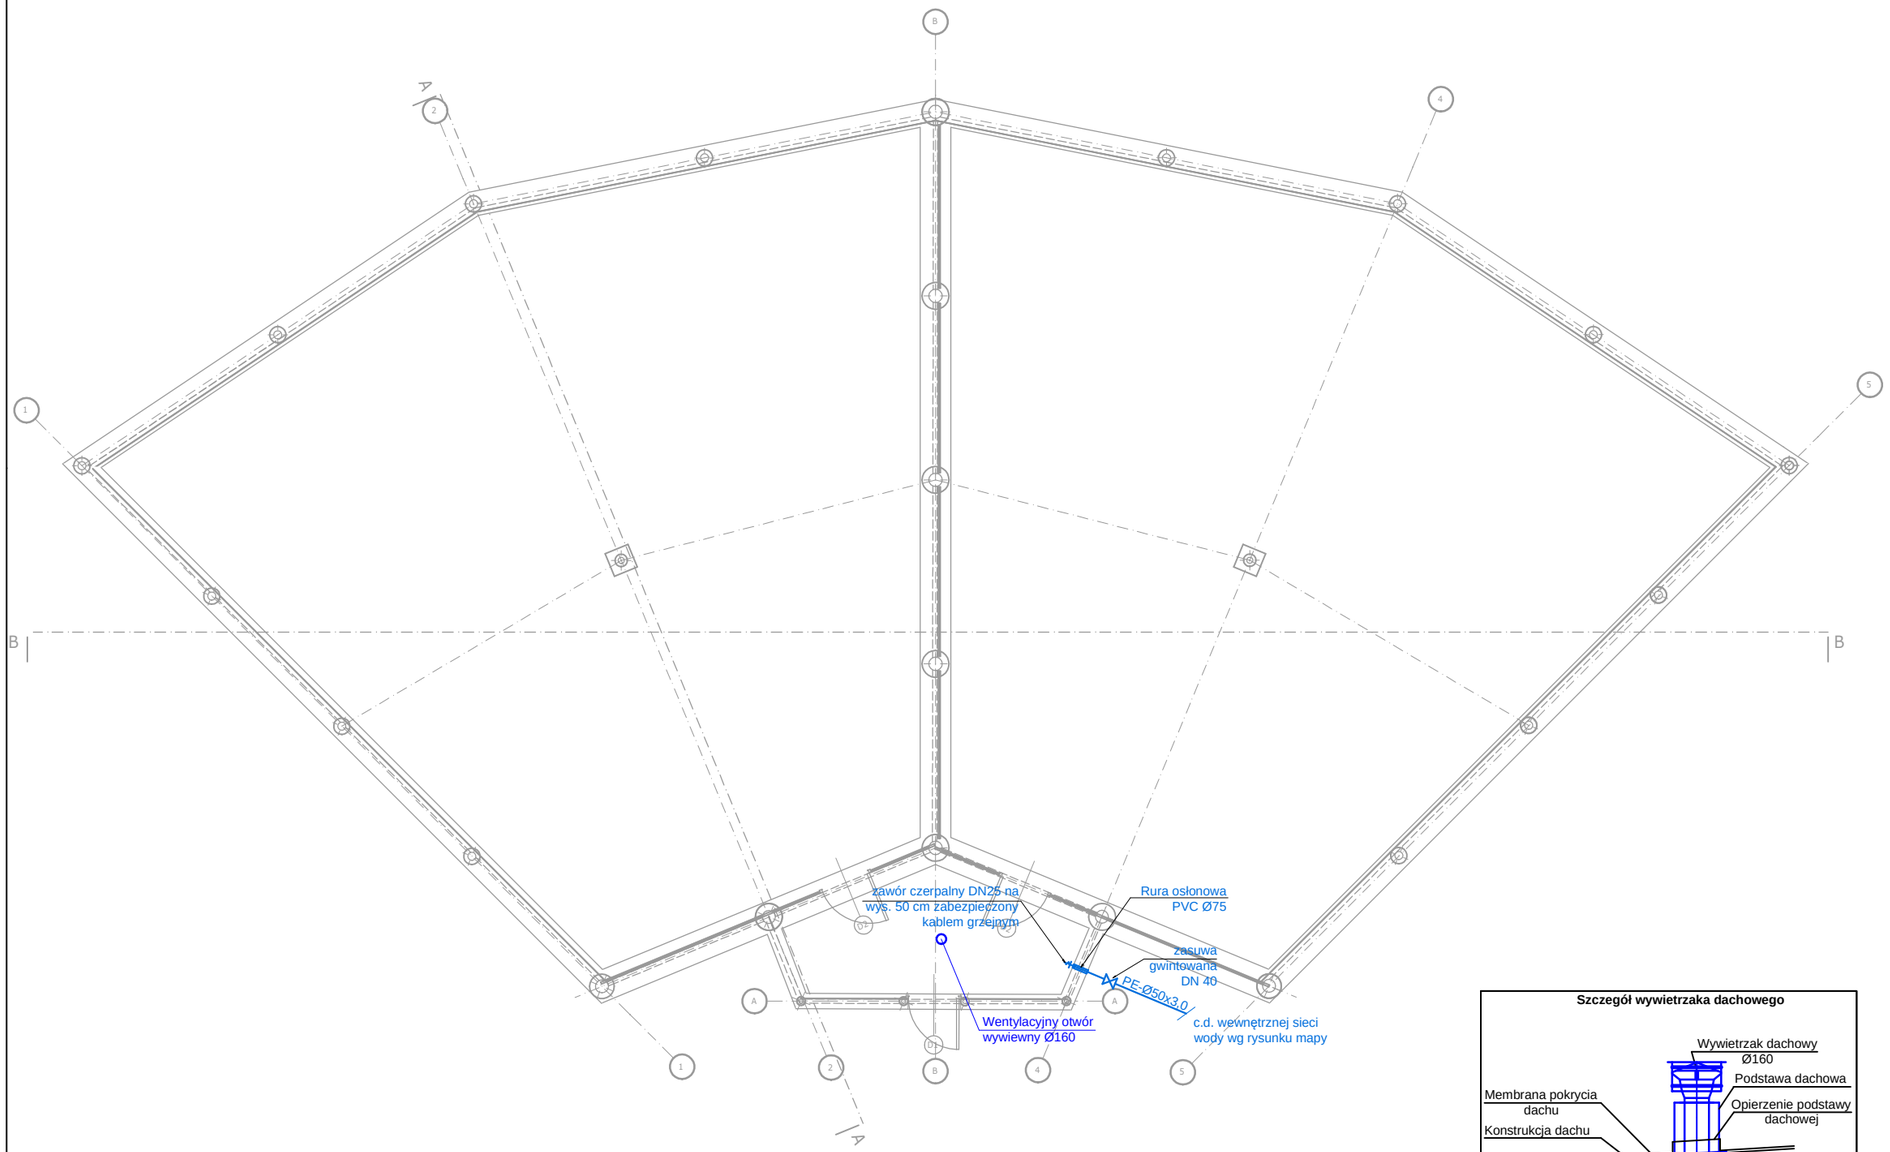

AUTORSKA PRACOWNIA ARCHITEKTONICZNA
vowie STUDIO PLUS
AL. JANA PAWŁA II 20
64-500 SZAMOTUŁY
(61) 292 28 21 / 293 21 44
www.vowie.com.pl
vowiestudio@onet.pl

nazwa proj. PROJEKT WYKONAWCZY
BUDOWA CENTRUM EDUKACJI PRZYRODNICZEJ WRAZ Z NIEZBĘDNĄ INFRASTRUKTURĄ TECHNICZNĄ - ETAP I, WOLIERY DLA PTAKÓW

adres : **Park Wrocławski w Lubinie,** działka : **189/2**

inwestor : **Gmina Miejska Lubin,** adres : **ul. Kilińskiego 10, 59-300 Lubin.**

nazwa rys. **Rzut woliery F - INSTALACJE SANITARNE**

nr rys. IS16

projektant :
mgr inż. Tomasz Rostecki upr. nr 7131/64/P/2002

projektant - sprawdzający :
mgr inż. Arkadiusz Chatłas upr. nr UAN7342/5/96

asystent projektanta :
mgr inż. Joanna Piskorek

asystent projektanta :
inż. Jędrzej Raczyński

skala 1:100

Wszelkie prawa zastrzeżone VOWIE STUDIO PLUS

data 07.11.2013