


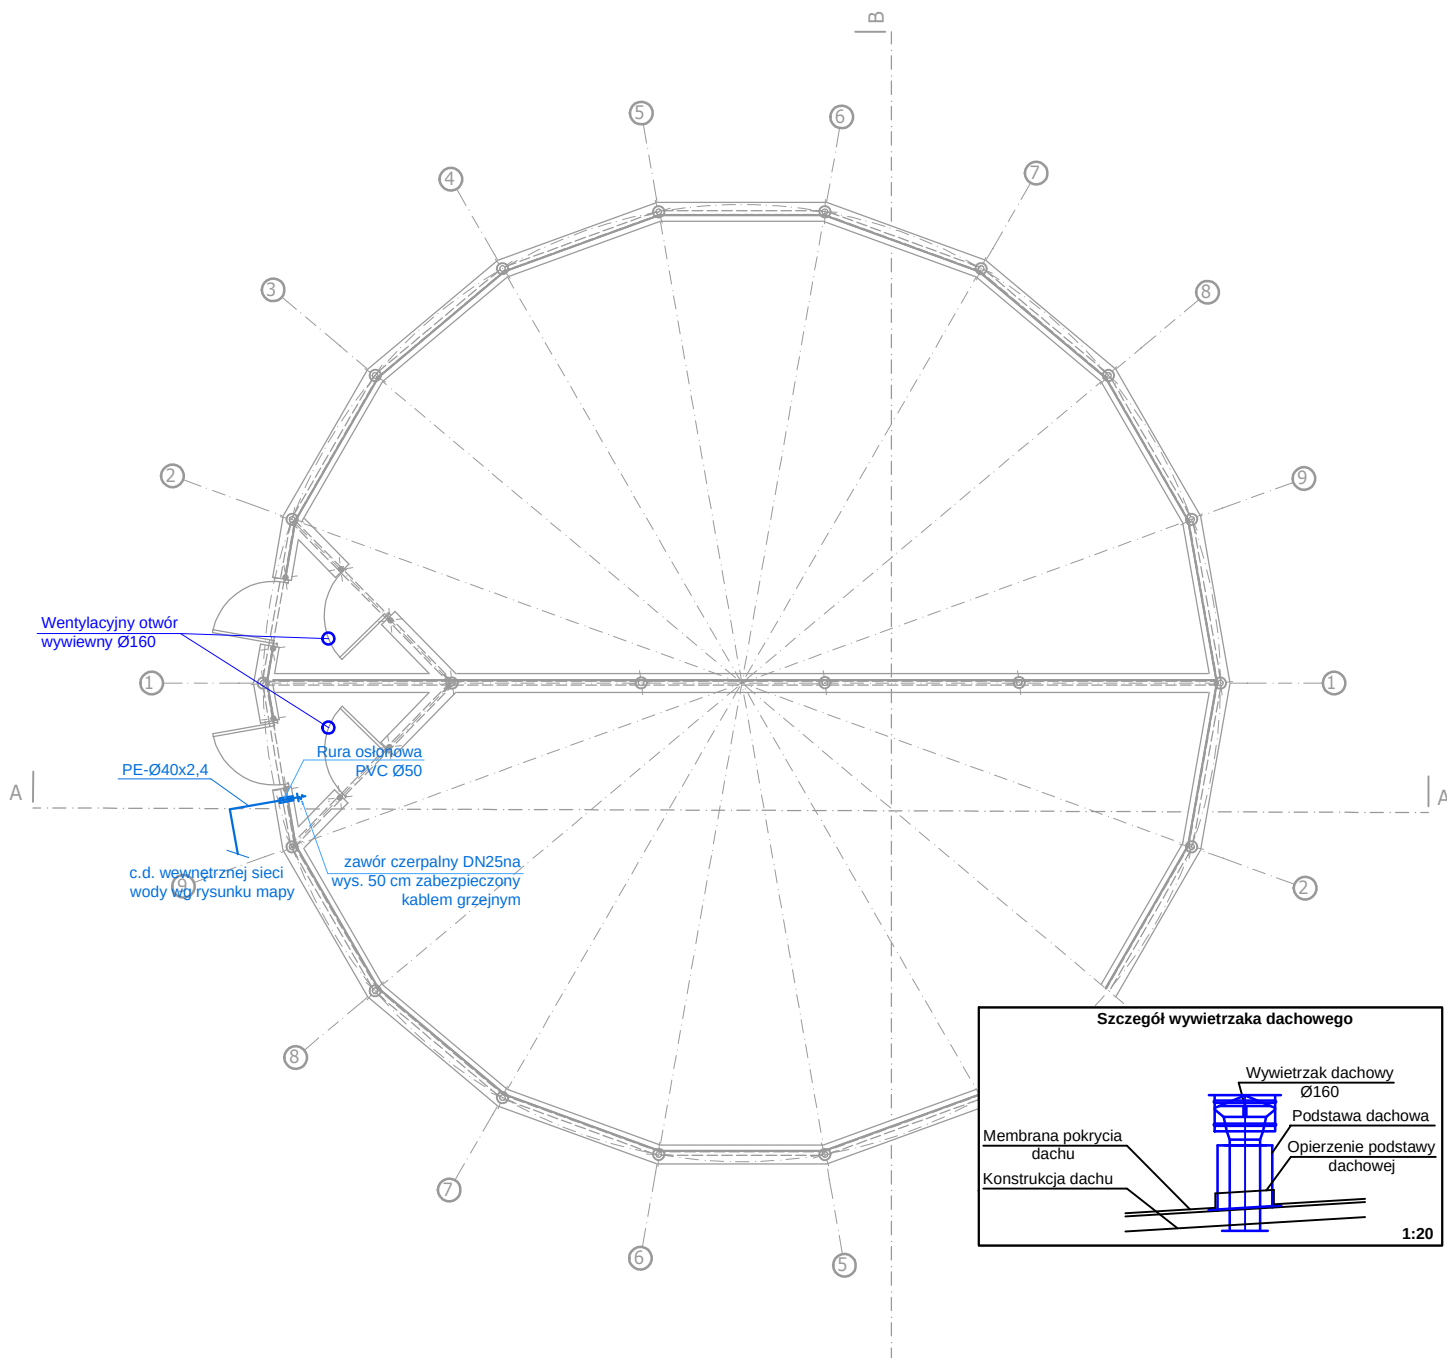

Vowie
STUDIO
AL. JANA PAWŁA II 20
64-500 SZAMOTUŁY
(61) 292 28 21 / 293 21 44
www.vowie.com.pl
voviestudio@onet.pl

nazwa proj. PROJEKT WYKONAWCZY
BUDOWA CENTRUM EDUKACJI PRZYRODNICZEJ WRAZ Z NIEZBĘDNĄ INFRASTRUKTURĄ
TECHNICZNĄ - ETAP I, WOLIERY DLA PTAKÓW
adres : Park Wrocławski w Lubinie, **działka :** 189/2
inwestor : Gmina Miejska Lubin, **adres :** ul. Kilińskiego 10, 59-300 Lubin.

nazwa rys. Rzut woliery G - INSTALACJE SANITARNE		
nr rys. IS17	projektant : mgr inż. Tomasz Rostecki upr. nr 7131/64/P/2002	
	projektant - sprawdzający : mgr inż. Arkadiusz Chatłas upr. nr UAN7342/5/96	
	asystent projektanta : mgr inż. Joanna Piskorek	
	asystent projektanta : inż. Jędrzej Raczyński	
skala 1:100	Wszelkie prawa zastrzeżone VOWIE STUDIO PLUS	data 07.11.2013