


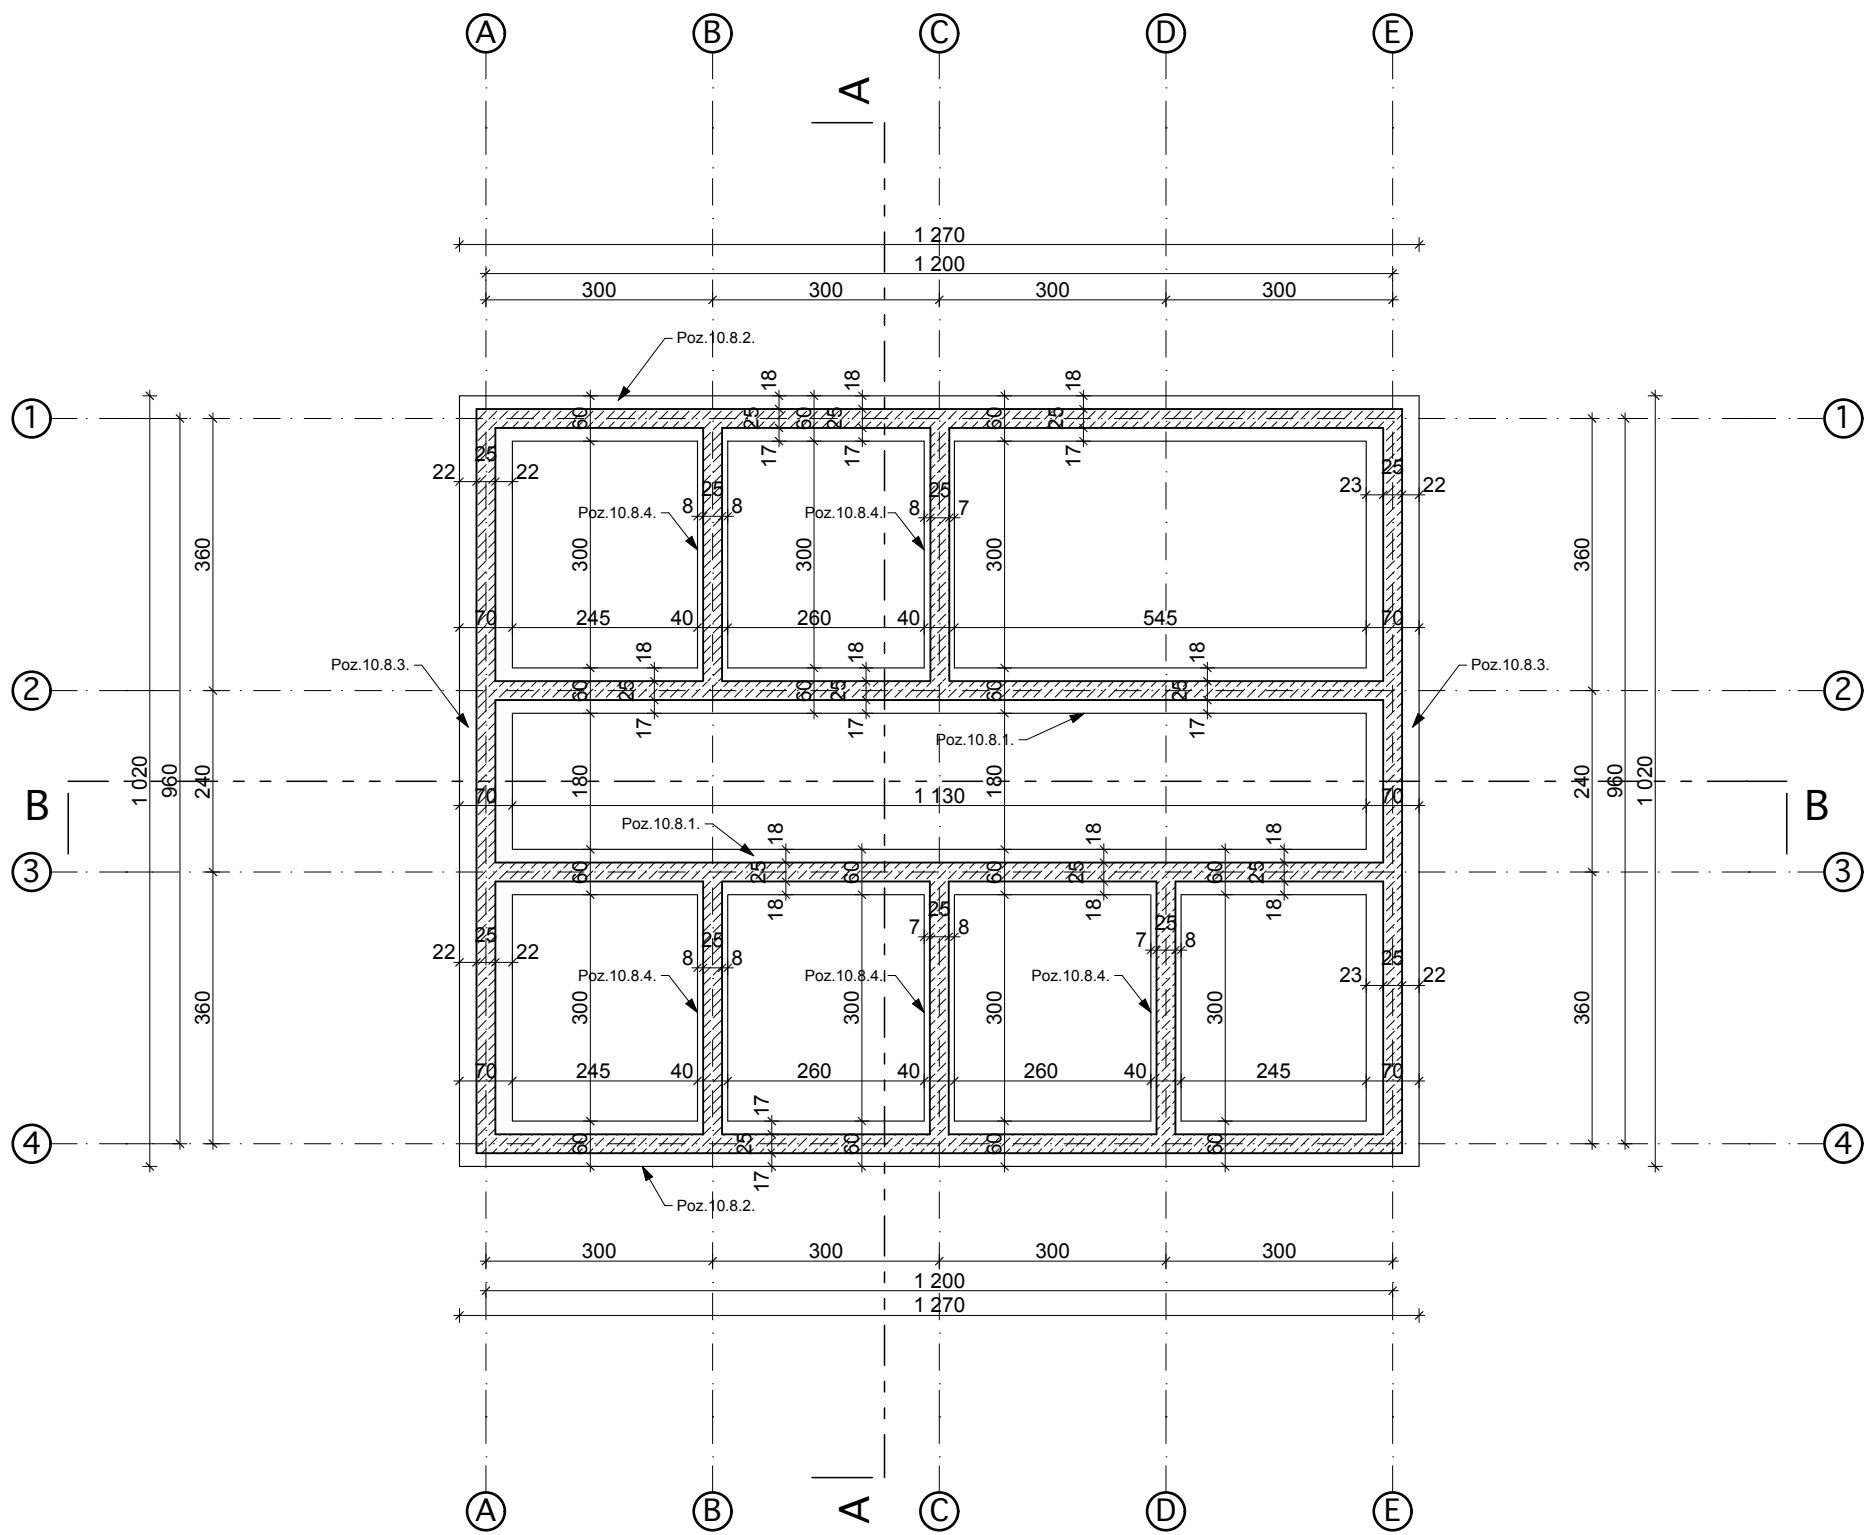

WOWIE STUDIO AL. JANA PAWŁA II 20 64-500 SZAMOTULY (61) 292 28 21 / 293 21 44 www.wowie.com.pl wowiestudio@onet.pl PROJEKT ARCHITEKTONICZNO - BUDOWLANY BUDOWA CENTRUM EDUKACJI PRZYRODNICZEJ WRAZ Z NIEZBĘDNĄ INFRASTRUKTURĄ TECHNICZNĄ - ETAP II, OGRÓD ZWIERZĄT UDOMOWIONYCH - STAJNIA OSŁÓW I KUCYKÓW	nazwa rys. RZUT FUNDAMENTÓW	
	nr rys.	
	J-15 1	architekt : mgr inż. arch. Wiesław Vowie upr. nr 42/PW/94
		architekt - sprawdzający : mgr inż. arch. Przemysław Matysiak upr. nr 56/97/Lo
		konstruktor : mgr inż. bud. Małgorzata Galas upr. nr 95/P/99
	konstruktor - sprawdzający : mgr inż. bud. Przemysław Pytel upr. nr 7131-7132/136/PW/2001	
	opracowanie techniczne : mgr inż. Marek Gołąb	
	asystent architekta : mgr inż. Adam Nogaj	
skala 1:100	Wszelkie prawa zastrzeżone VOWIE STUDIO PLUS	
	data 18.09.2013	