


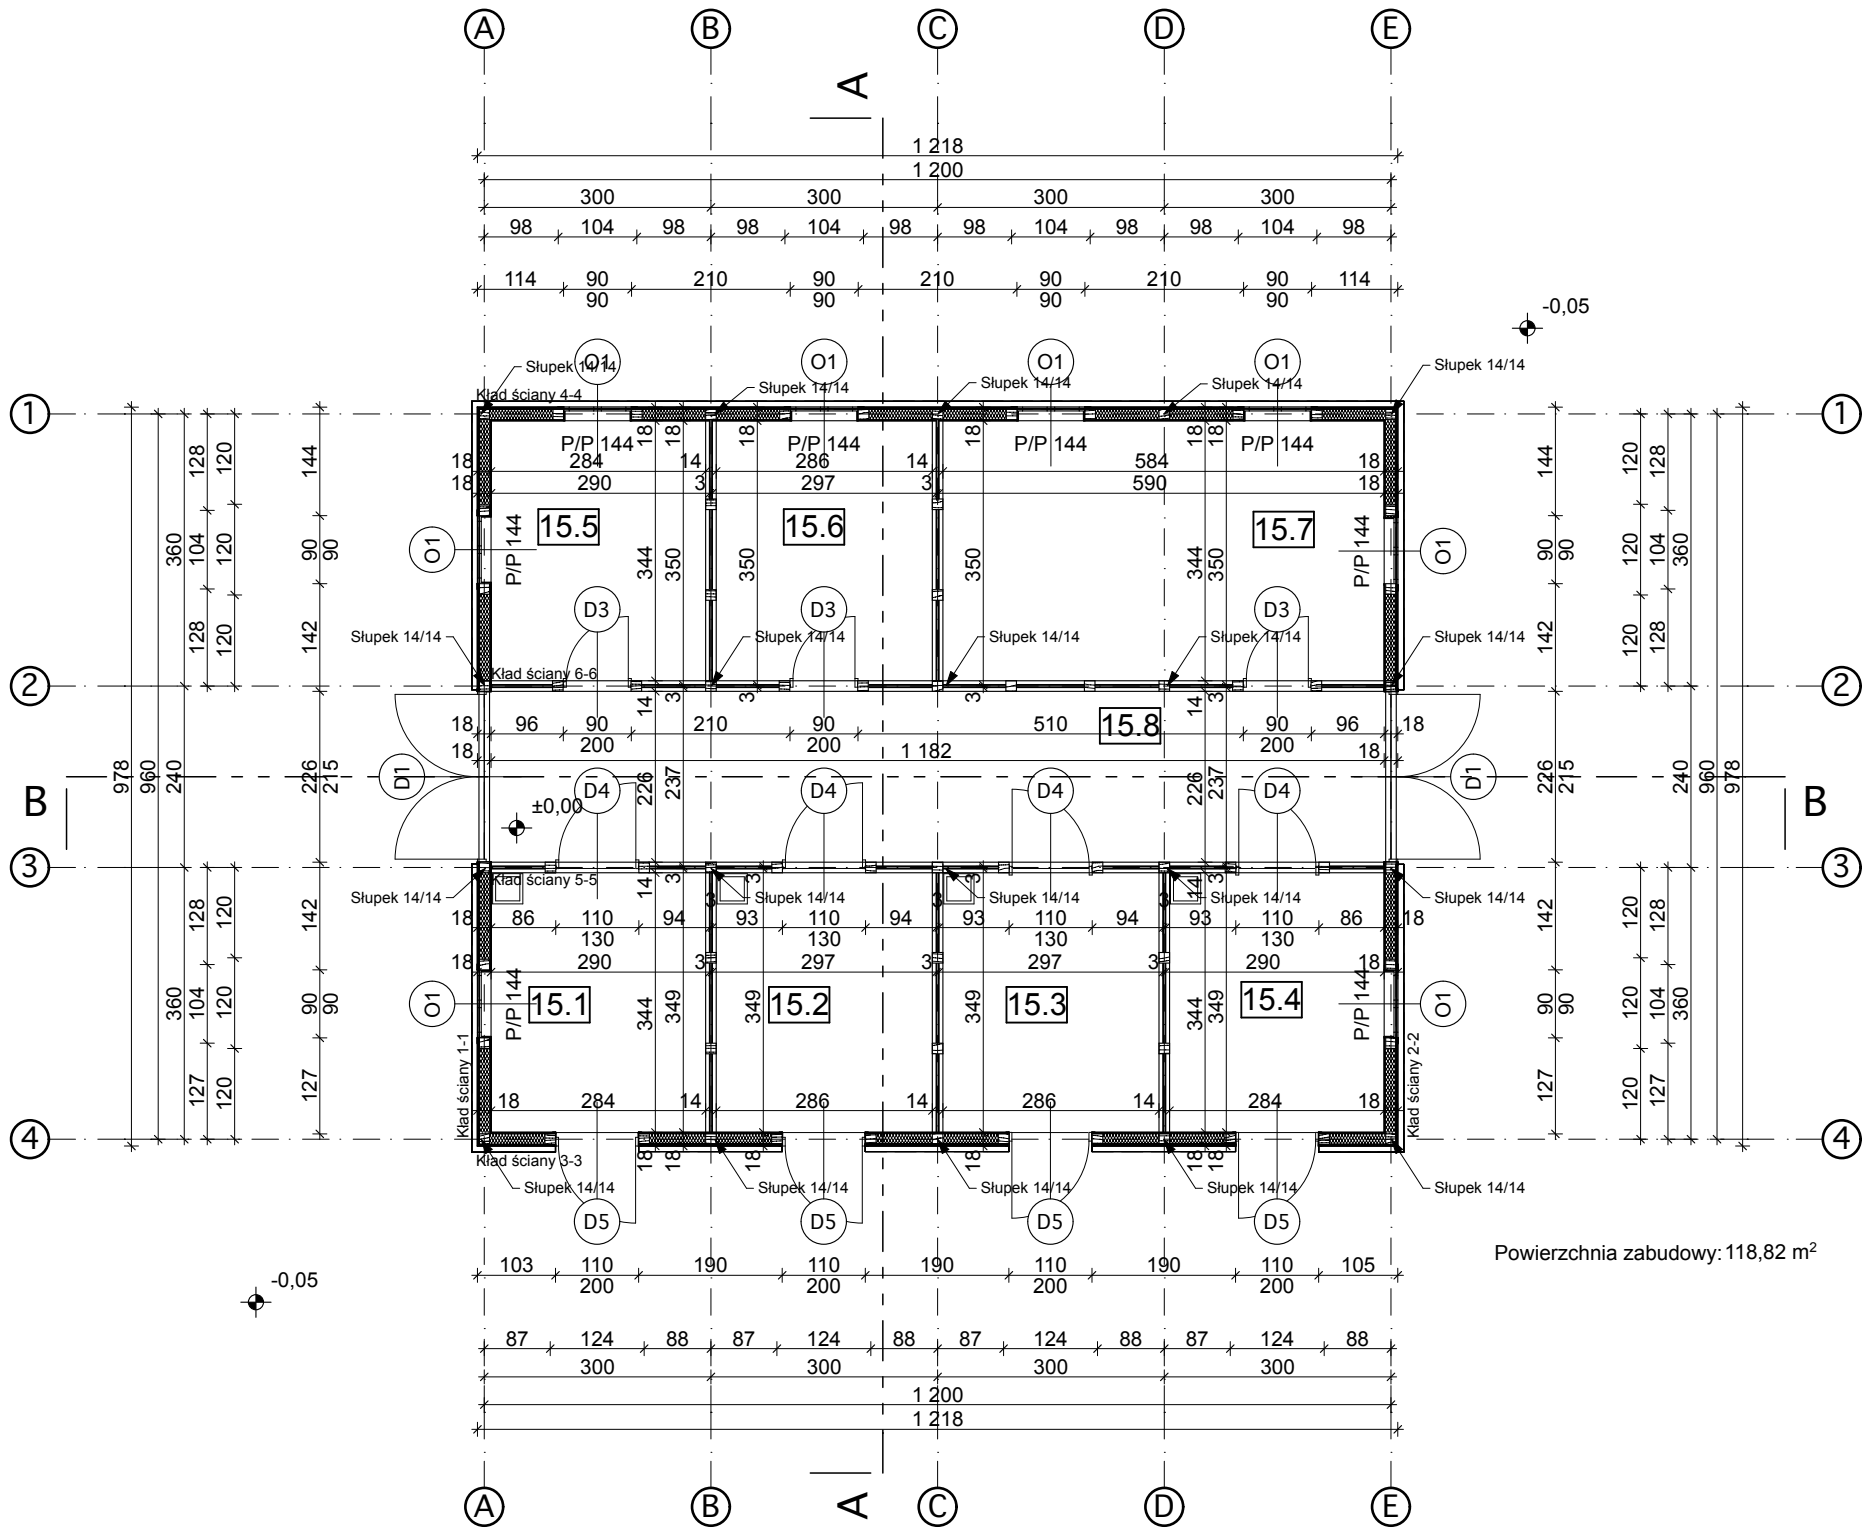

15.1. Boks 1
9,75 m2
Posadzka betonowa
15.2. Boks 2
9,82 m2
Posadzka betonowa
15.3. Boks 3
9,83 m2
Posadzka betonowa
15.4. Boks 4
9,76 m2
Posadzka betonowa
15.5. Magazyn sprzętu
9,76 m2
Posadzka betonowa
15.6. Magazyn podręczny
9,83 m2
Posadzka betonowa
15.7. Pomieszczenie dyżurnego
20,11 m2
Posadzka betonowa
15.8. Komunikacja
27,01 m2
Posadzka betonowa

ZESTAWIENIE DREWNA

ŚCIANY WEWNĘTRZNE I ZEWNĘTRZNE

Słupy 14/14 cm (dodano po 20 cm na długości)

2,90 m x 71 szt. = 205,90 m
2,40 m x 4 szt. = 9,60 m
2,20 m x 4 szt. = 8,80 m
1,50 m x 4 szt. = 6,00 m
1,63 m x 8 szt. = 13,04 m
243,34 m = 4,77 m³

Belka oczepowa 14/14 cm (dodano po 20 cm na długości)

9,93 m x 2 szt. = 19,86 m
12,33 m x 4 szt. = 49,32 m
3,94 m x 5 szt. = 19,70 m
88,88 m = 1,75 m³

Belka ryglowa 14/14 cm (dodano po 20 cm na długości)

12,33 m x 1 szt. = 12,33 m
3,95 m x 13 szt. = 51,35 m
3,30 m x 4 szt. = 13,20 m
2,10 m x 6 szt. = 12,60 m
1,22 m x 12 szt. = 14,64 m
104,12 m = 2,04 m³

Belka nadprożowa 14/14 cm (dodano po 20 cm na długości)

2,74 m x 4 szt. = 10,96 m
1,58 m x 11 szt. = 17,38 m
1,40 m x 4 szt. = 5,60 m
33,94 m = 0,67 m³

Belka podwalinowa 14/14 cm (dodano po 20 cm na ścięcia)

12,33 m x 4 szt. = 49,32 m
9,93 m x 2 szt. = 19,86 m
3,94 m x 5 szt. = 19,70 m
88,88 m = 1,74 m³

Stężenie 14/14 cm (dodano po 20 cm na ścięcia)

1,83 m x 4 szt. = 7,32 m
1,82 m x 8 szt. = 14,56 m
1,64 m x 4 szt. = 6,56 m
1,58 m x 8 szt. = 12,64 m
41,08 m = 0,81 m³

Belka połaciowa 14/14 cm (dodano po 20 cm na ścięcia)

6,63 m x 4 szt. = 26,52 m = 0,52 m³

Powierzchnia zabudowy: 118,82 m²

WOWIE STUDIO PLUS ARCHITEKTONICZNA ARCHITEKTONICZNA AL. JANA PAWŁA II 20 64-500 SZAMOTULY (61) 282 28 21 / 283 21 44 www.vowie.com.pl voviestudio@onet.pl nazwa rys.	PROJEKT ARCHITEKTONICZNO - BUDOWLANY BUDOWA CENTRUM EDUKACJI PRZYRODNICZEJ WRAZ Z NIEZBĘDĄ INFRASTRUKTURĄ TECHNICZNĄ - ETAP II, OGRÓD ZWIERZĄT UDOMOWIONYCH - STAJNIA OSŁÓW I KUCYKÓW					nazwa proj. PROJEKT ARCHITEKTONICZNO - BUDOWLANY BUDOWA CENTRUM EDUKACJI PRZYRODNICZEJ WRAZ Z NIEZBĘDĄ INFRASTRUKTURĄ TECHNICZNĄ - ETAP II, OGRÓD ZWIERZĄT UDOMOWIONYCH - STAJNIA OSŁÓW I KUCYKÓW				
	adres : Park Wrodawski w Lubinie, działka : 189/2					adres : ul. Kilińskiego 10, 59-300 Lubin.				
	nazwa rys.					nazwa rys.				
	nr rys.					nr rys.				
	J-15					J-15				
2					2					
skala 1:100					skala 1:100					
Wszystkie prawa zastrzeżone VOWIE STUDIO PLUS					Wszystkie prawa zastrzeżone VOWIE STUDIO PLUS					
data 18.09.2013					data 18.09.2013					