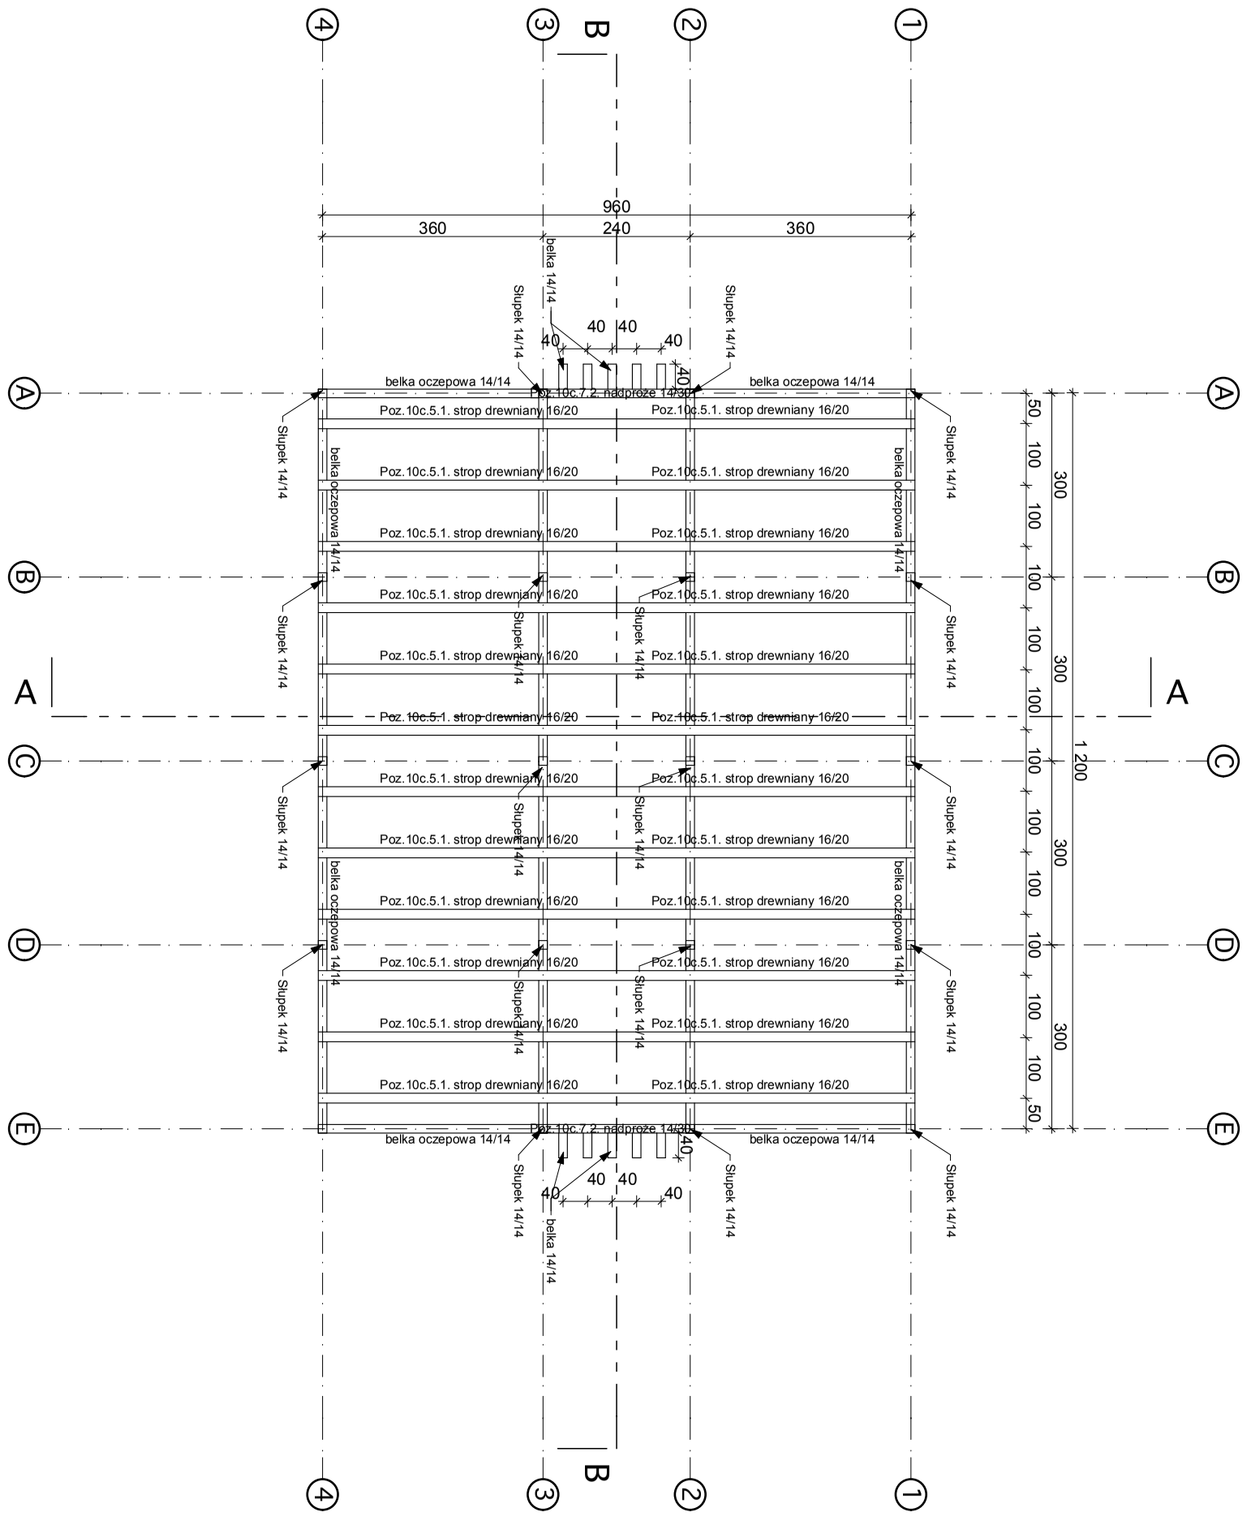

ZESTAWIENIE DREWNA

STROP (dodano po 10 cm na długości)
Poz.10c.5.1 Belka stropowa 16/20 cm
9,93 m x 12 szt. = 119,16 m = 3,82 m^3

Belka wspornik 14/14 cm
0,50 m x 10 szt. = 5,00 m = 0,10 m^3

AUTORSKA PRACOWNIA ARCHITEKTONICZNA
Vowie STUDIO plus
AL. JANA PAWŁA II 20
64-500 SZAMOTUŁY
(61) 292 28 21 / 293 21 44
www.vowie.com.pl
vowiestudio@onet.pl

nazwa proj. **PROJEKT ARCHITEKTONICZNO - BUDOWLANY**
BUDOWA CENTRUM EDUKACJI PRZYRODNICZEJ WRAZ Z NIEZBĘDNĄ INFRASTRUKTURĄ TECHNICZNĄ - ETAP II, OGRÓD ZWIERZĄT UDOMOWIONYCH - STAJNIA OSŁÓW I KUCYKÓW

adres : Park Wrocławski w Lubinie, działka : 189/2

inwestor : Gmina Miejska Lubin, adres : ul. Kilińskiego 10, 59-300 Lubin.

nazwa rys. **RZUT STROPU NAD PARTEREM**

nr rys. **J-15**

3

architekt :
mgr inż. arch. **Wiesław Vowie** upr. nr 42/PW/94

architekt - sprawdzający :
mgr inż. arch. **Przemysław Matysiak** upr. nr 56/97/Lo

konstruktor :
mgr inż. bud. **Małgorzata Galas** upr. nr 95/P/99

konstruktor - sprawdzający :
mgr inż. bud. **Przemysław Pytel** upr. nr 7131-7132/136/PW/2001

opracowanie techniczne :
mgr inż. **Marek Gołąb**

asystent architekta :
mgr inż. **Adam Nogaj**

skala **1:100**

Wszelkie prawa zastrzeżone VOWIE STUDIO PLUS

data **18.09.2013**