


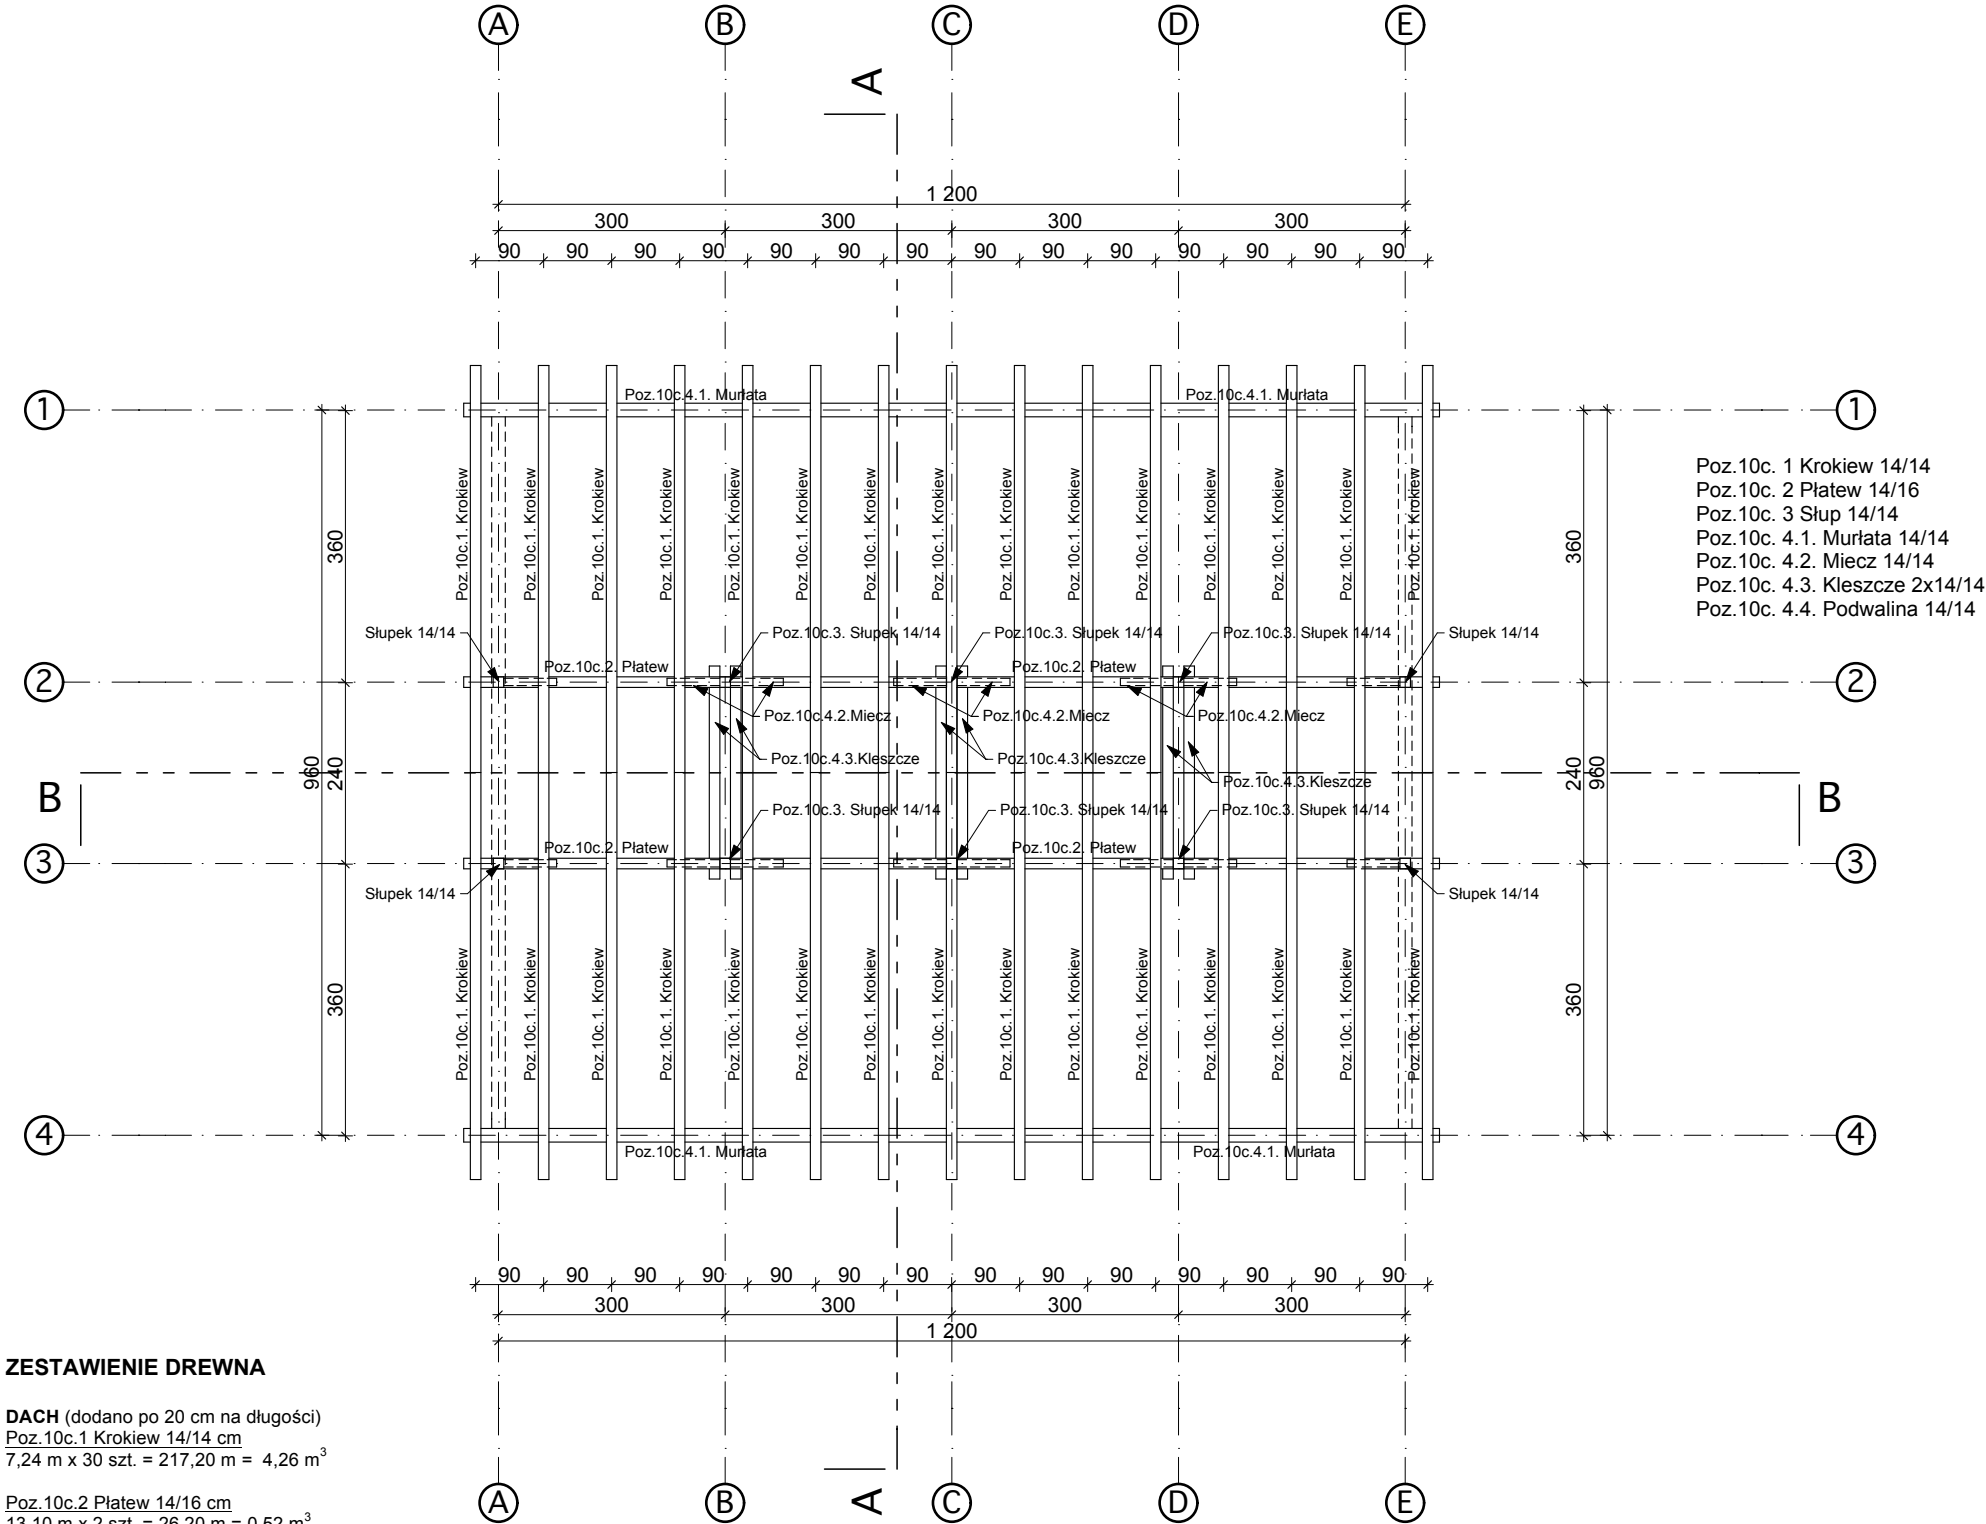

ZESTAWIENIE DREWNA

DACH (dodano po 20 cm na długości)
Poz.10c.1 Krokiew 14/14 cm
7,24 m x 30 szt. = 217,20 m = 4,26 m³

Poz.10c.2 Platew 14/16 cm
13,10 m x 2 szt. = 26,20 m = 0,52 m³

Poz.10c.3 Słup 14/14 cm
3,27 m x 10 szt. = 32,70 m = 0,64 m³

Poz.10c.4.1 Murlata 14/14 cm
13,10 m x 2 szt. = 26,20 m = 0,52 m³

Poz.10c.4.2 Miecze 14/14 cm
1,70 m x 16 szt. = 27,20 m = 0,53 m³

Poz.10c.4.3 Kleszcze 14/14 cm
3,02 m x 6 szt. = 18,12 m = 0,36 m³

Poz.10c.4.4 Podwalina 14/14 cm
13,10 m x 2 szt. = 26,20 m = 0,52 m³

Poz.10c. 1 Krokiew 14/14
Poz.10c. 2 Platew 14/16
Poz.10c. 3 Słup 14/14
Poz.10c. 4.1. Murlata 14/14
Poz.10c. 4.2. Miecz 14/14
Poz.10c. 4.3. Kleszcze 2x14/14
Poz.10c. 4.4. Podwalina 14/14

ARCHITEKTONICZNA PLUS STUDIO AL. JANA PAWŁA II 20 64-500 SZAMOTULY (61) 292 28 21 / 293 21 44 www.vowie.com.pl voviestudio@onet.pl nazwa rys. nr rys.	nazwa proj. PROJEKT ARCHITEKTONICZNO - BUDOWLANY BUDOWA CENTRUM EDUKACJI PRZYRODNICZEJ WRAZ Z NIEZBĘDĄ INFRASTRUKTURĄ TECHNICZNĄ - ETAP II, OGRÓD ZWIERZĄT UDOMOWIONYCH - STAJNIA OSŁÓW I KUCYKÓW adres : Park Wrocławski w Lubinie, działka : 189/2 inwestor : Gmina Miejska Lubin, adres : ul. Kilińskiego 10, 59-300 Lubin.			
	RZUT KONSTRUKCJI DACHU			
	architekt : mgr inż. arch. Wiesław Vowie upr. nr 42/PW/94			
	architekt - sprawdzający : mgr inż. arch. Przemysław Matysiak upr. nr 56/97/Lo			
	konstruktor : mgr inż. bud. Małgorzata Galas upr. nr 95/P/99			
5	konstruktor - sprawdzający : mgr inż. bud. Przemysław Pytel upr. nr 7131-7132/136/PW/2001			
	opracowanie techniczne : mgr inż. Marek Gołąb			
	asystent architekta : mgr inż. Adam Nogaj			
	Wszelkie prawa zastrzeżone VOWIE STUDIO PLUS			
skala 1:100	data 18.09.2013			