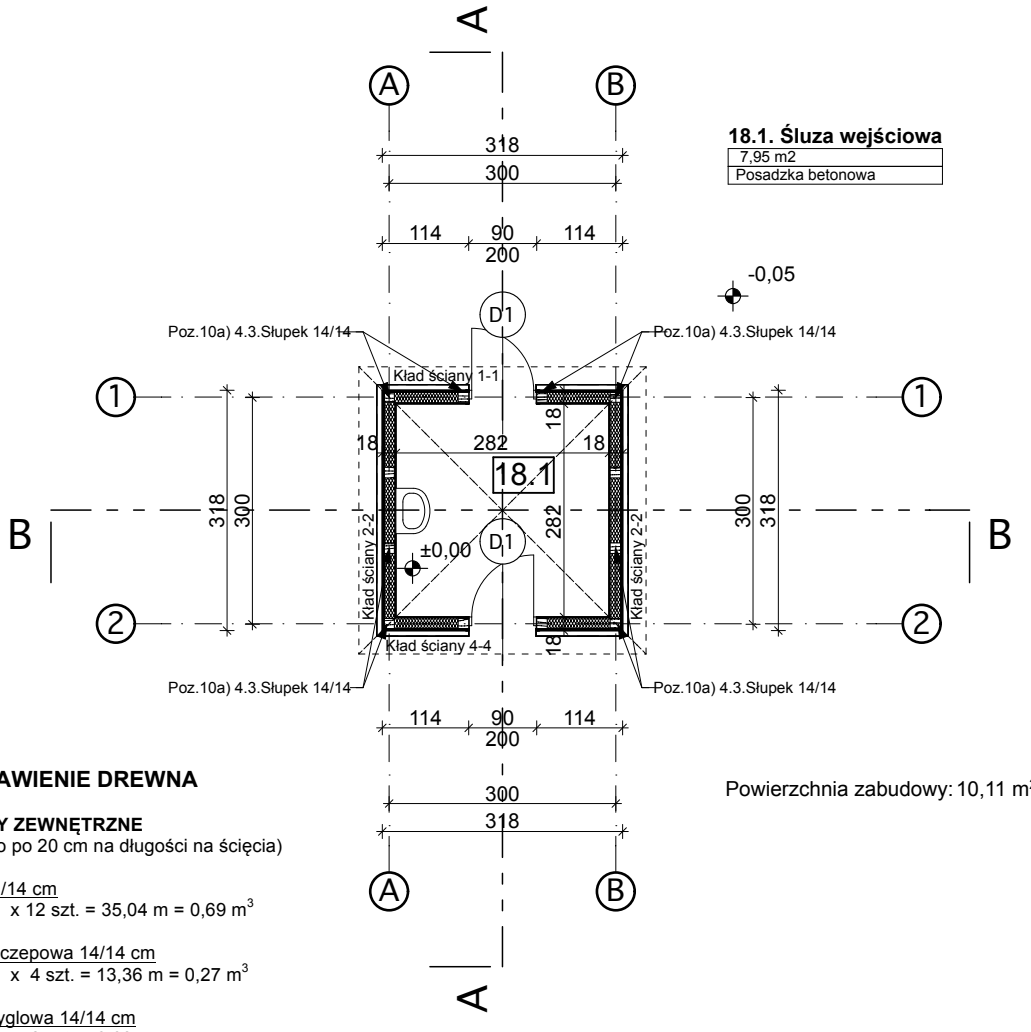

18.1. Śluza wejściowa

7,95 m2
Posadzka betonowa

Powierzchnia zabudowy: 10,11 m^2

ZESTAWIENIE DREWNA

ŚCIANY ZEWNĘTRZNE
(dodano po 20 cm na długości na ścięcia)

Słup 14/14 cm
2,92 m x 12 szt. = 35,04 m = 0,69 m^3

Belka oczepowa 14/14 cm
3,34 m x 4 szt. = 13,36 m = 0,27 m^3

Belka ryglowa 14/14 cm
3,34 m x 2 szt. = 6,68 m
1,13 m x 4 szt. = 4,52 m
11,20 m = 0,22 m^3

Nadproże 14/14 cm
1,38 m x 2 szt. = 2,76 m = 0,06 m^3

Belka podwalinowa 14/14 cm
3,34 m x 4 szt. = 13,36 m = 0,27 m^3

Stężenie 14/14 cm
1,64 m x 14 szt. = 22,96 m = 0,45 m^3

AUTORSKA PRACOWNIA ARCHITEKTONICZNA
Vowie STUDIO PLUS
AL. JANA PAWŁA II 20
64-500 SZAMOTUŁY
(61) 292 28 21 / 293 21 44
www.vowie.com.pl
vowiestudio@onet.pl

nazwa proj. **PROJEKT ARCHITEKTONICZNO - BUDOWLANY**
BUDOWA CENTRUM EDUKACJI PRZYRODNICZEJ WRAZ Z NIEZBĘDNĄ INFRASTRUKTURĄ TECHNICZNĄ - ETAP II, OGRÓD ZWIERZĄT UDOMOWIONYCH - ŚLUZA WEJŚCIOWA

adres : Park Wrocławski w Lubinie, działka : 189/2

inwestor : Gmina Miejska Lubin, adres : ul. Kilińskiego 10, 59-300 Lubin.

nazwa rys. **RZUT PARTERU**

nr rys. **J-18** **2**

architekt :
mgr inż. arch. **Wiesław Vowie** upr. nr 42/PW/94

architekt - sprawdzający :
mgr inż. arch. **Przemysław Matysiak** upr. nr 56/97/Lo

konstruktor :
mgr inż. bud. **Małgorzata Galas** upr. nr 95/P/99

konstruktor - sprawdzający :
mgr inż. bud. **Przemysław Pytel** upr. nr 7131-7132/136/PW/2001

opracowanie techniczne :
mgr inż. **Marek Gołąb**

asystent architekta :
mgr inż. **Adam Nogaj**

skala **1:100**

Wszelkie prawa zastrzeżone VOWIE STUDIO PLUS

data **18.09.2013**