




przekrój nawierzchni typ_1
(utwardzenia wielofunkcyjne placu oraz komunikacji - etap II)
skala 1:50

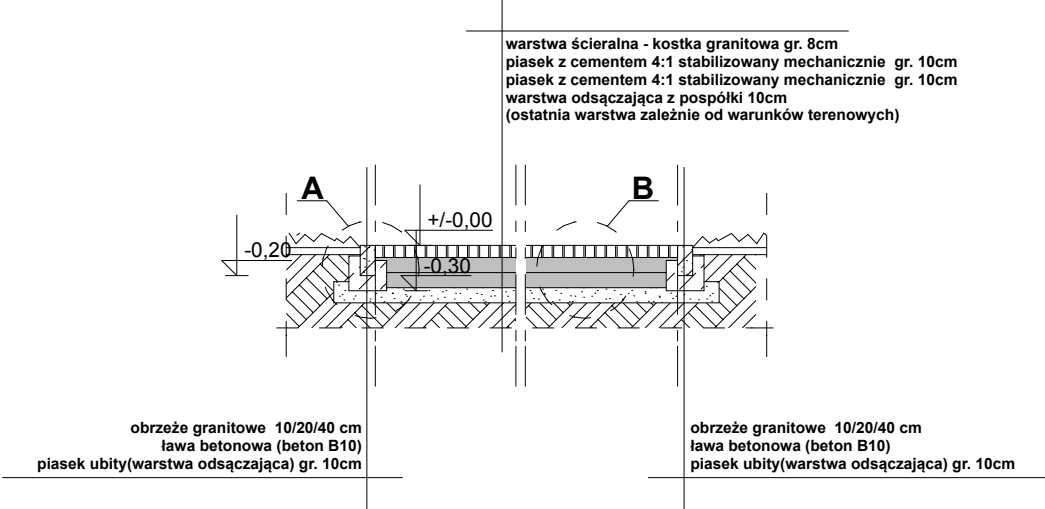


szczegół A
skala 1:25

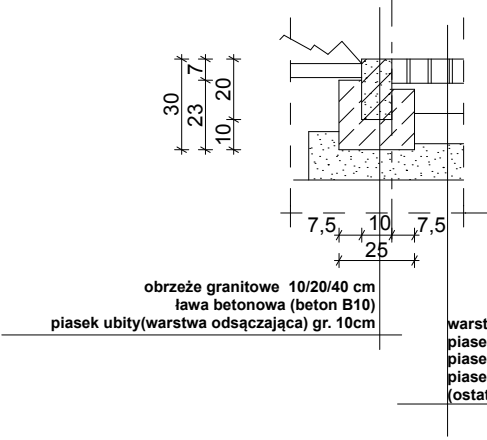


szczegół B
skala 1:25

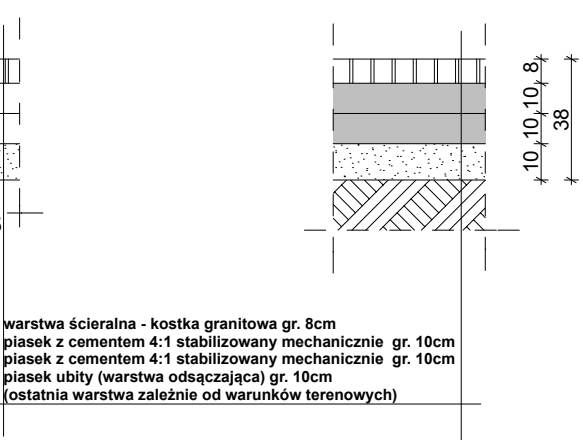


przekrój nawierzchni typ_2
(utwardzenia wielofunkcyjne komunikacji technicznej - etap II)
skala 1:50

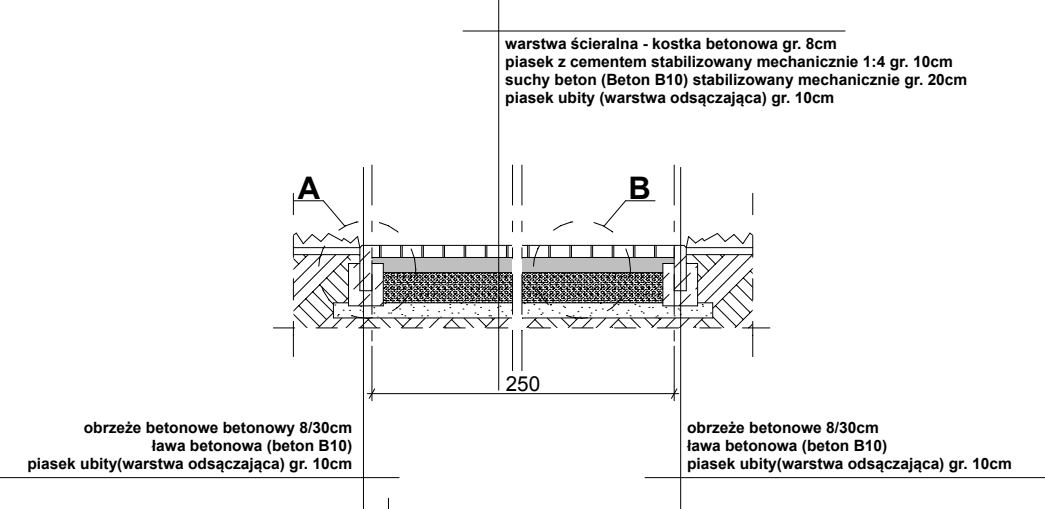

szczegół A
skala 1:25

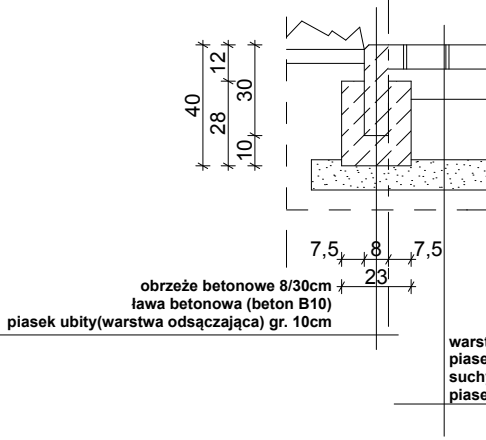

szczegół B
skala 1:25

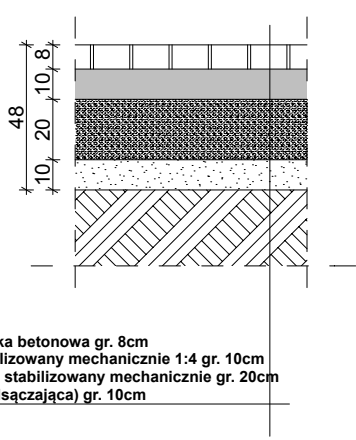

 AUTORSKA PRACOWNIA ARCHITEKTONICZNA AL. JANA PAWŁA II 20 64-500 SZAMOTUŁY (61) 292 28 21 / 293 21 44 www.vowie.com.pl voviestudio@onet.pl		nazwa proj. PROJEKT WYKONAWCZY BUDOWA CENTRUM EDUKACJI PRZYRODNICZEJ WRAZ Z NIEZBĘDNĄ INFRASTRUKTURĄ TECHNICZNĄ - ETAP II, OGRÓD ZWIERZĄT UDOMOWIONYCH	
		adres : Park Wrocławski w Lubinie, działka : 189/2	
		inwestor : Gmina Miejska Lubin, adres : ul. Kilińskiego 10, 59-300 Lubin.	
nazwa rys.		PODBUDOWA	
nr rys. 1	architekt : mgr inż. arch. Wiesław Vowie upr. nr 42/PW/94		
	konstruktor : mgr inż. bud. Małgorzata Galas upr. nr 95/P/99		
	opracowanie techniczne : mgr inż. Marek Gołąb		
	asystent architekta : mgr inż. Adam Nogaj		
skala 1:50	Wszelkie prawa zastrzeżone VOWIE STUDIO PLUS		data 18.09.2013