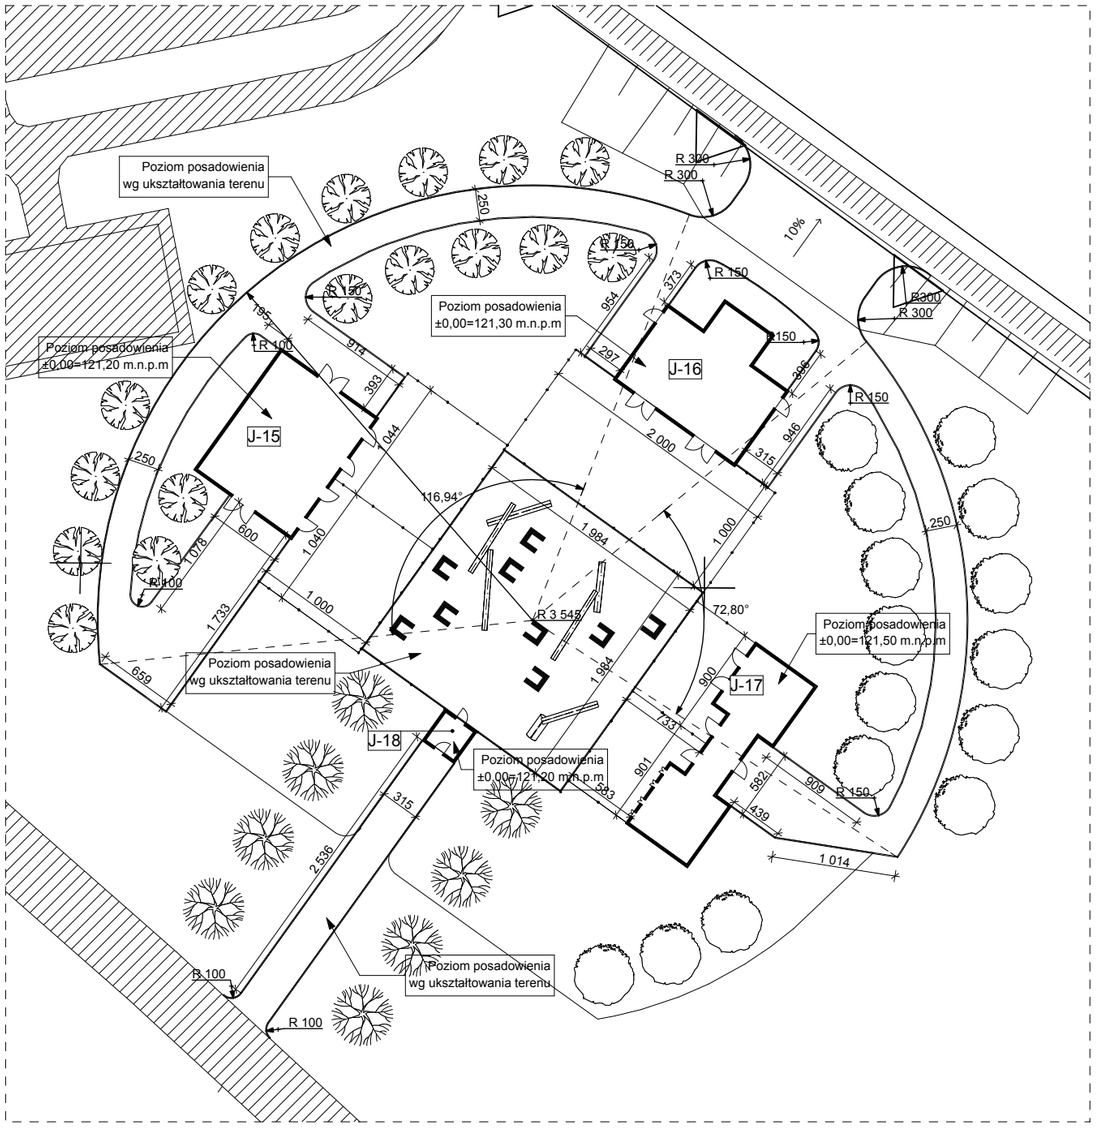

AUTORSKA PRACOWNIA ARCHITEKTONICZNA **Vowie STUDIO** PLUS **AL. JANA PAWŁA II 20** **64-500 SZAMOTUŁY** **(61) 292 28 21 / 293 21 44** **www.vowie.com.pl** **vowiestudio@onet.pl**	nazwa proj. **PROJEKT WYKONAWCZY** **BUDOWA CENTRUM EDUKACJI PRZYRODNICZEJ WRAZ Z NIEZBĘDNĄ INFRASTRUKTURĄ TECHNICZNĄ - ETAP II, OGRÓD ZWIERZĄT UDOMOWIONYCH**	
	adres : Park Wrocławski w Lubinie, działka : 189/2	
	inwestor : Gmina Miejska Lubin, adres : ul. Kilińskiego 10, 59-300 Lubin.	
nazwa rys.	**RZUT ŚCIEŻEK**	
nr rys. **1/1**	autor : mgr inż. arch. **Wiesław Vowie** upr. nr 42/PW/94	
	konstruktor : mgr inż. konstr. **Małgorzata Galas** upr. nr 95/P/99	
	opracowanie techniczne : mgr inż. **Marek Gołąb**	
	asystent architekta : mgr inż. **Adam Nogaj**	
skala **1:500**	*Wszelkie prawa zastrzeżone VOWIE STUDIO PLUS*	data **18.09.2013**