


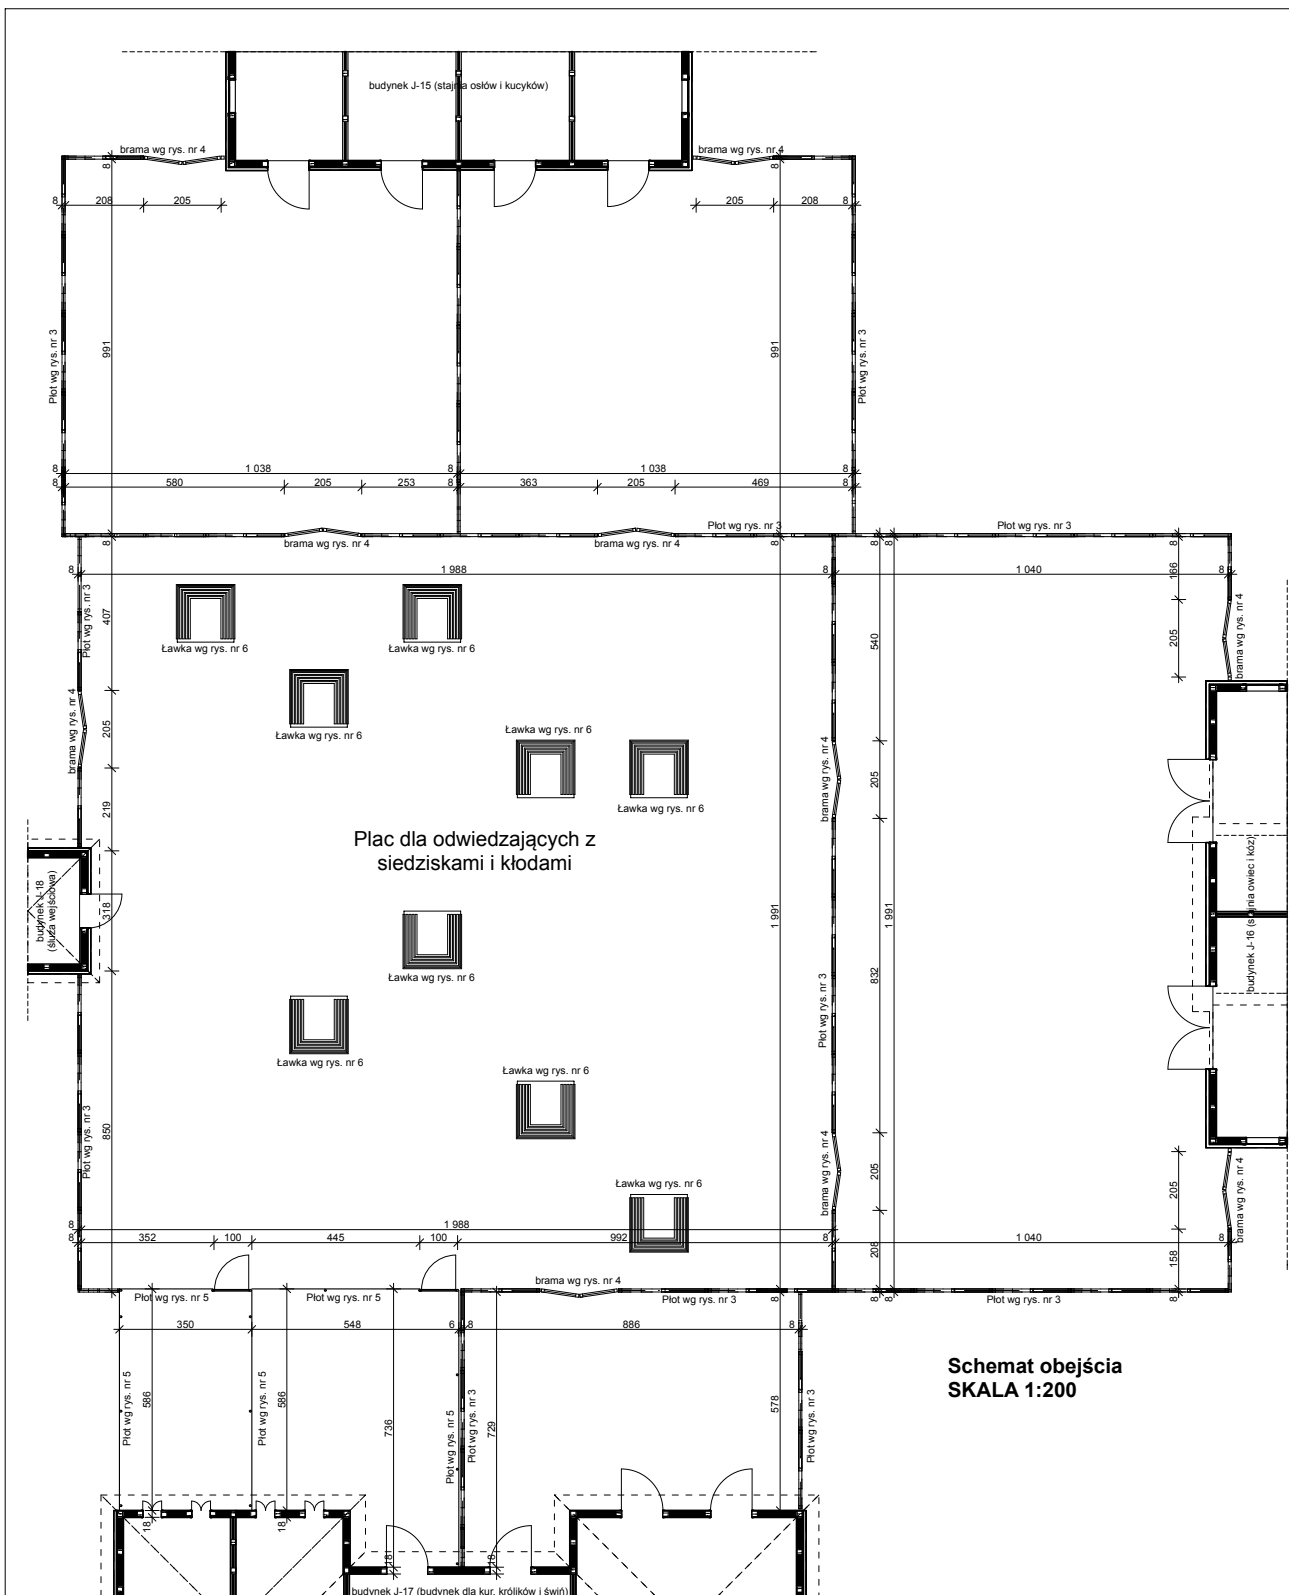

Wowie
STUDIO
AL. JANA PAWŁA II 20
64-500 SZAMOTUŁY
(61) 292 28 21 / 293 21 44
www.wowie.com.pl
wowiestudio@onet.pl

nazwa proj. **PROJEKT WYKONAWCZY
BUDOWA CENTRUM EDUKACJI PRZYRODNICZEJ WRAZ Z NIEZBĘDĄ
INFRASTRUKTURĄ TECHNICZNĄ - ETAP II, OGRÓD ZWIERZĄT
UDOMOWIONYCH**

adres : Park Wrocławski w Lubinie, działka : 189/2

inwestor : Gmina Miejska Lubin, adres : ul. Kilińskiego 10, 59-300 Lubin.

nazwa rys.

SCHEMAT OBEJŚCIA

nr rys.

2

architekt :
mgr inż. arch. **Wiesław Wowie** upr. nr 42/PW/94

konstruktor :
mgr inż. bud. **Małgorzata Galas** upr. nr 95/P/99

opracowanie techniczne :
mgr inż. **Marek Gołąb**

asystent architekta :
mgr inż. **Adam Nogaj**

skala

1:200

Wszelkie prawa zastrzeżone **WOWIE STUDIO PLUS**

data

18.09.2013