



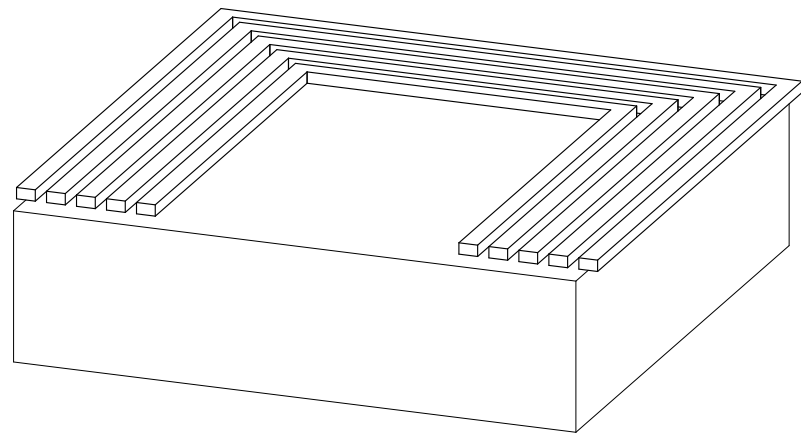


Montaż za pomocą
wkrętów do drewna ø8/55mm

listwy drewniane 30/50mm

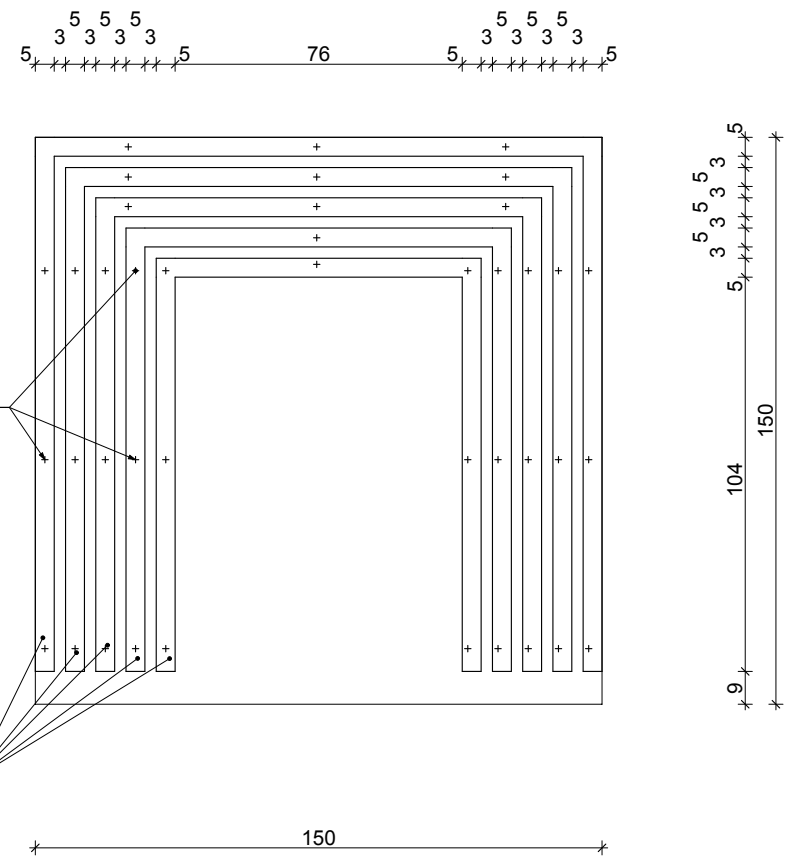


listwy drewniane 30/50mm

Montaż do podłoża za pomocą
kołków rozporowych ø8mm

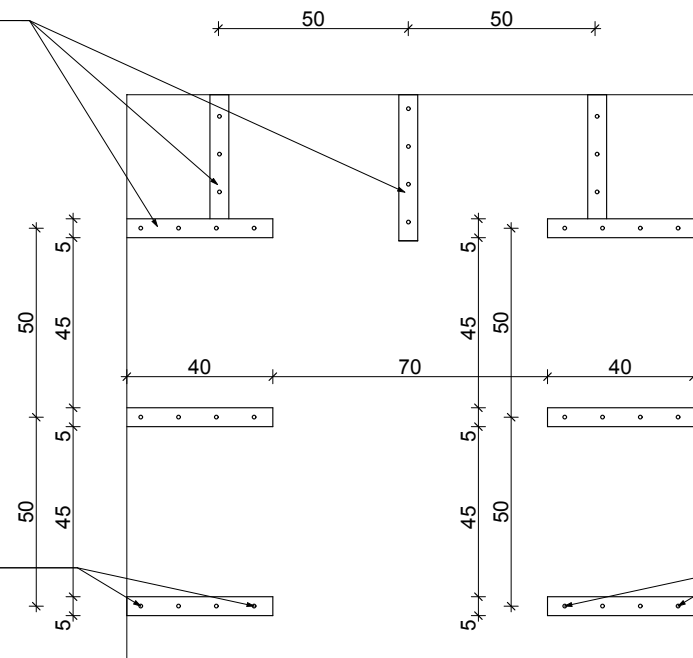

Montaż do podłoża za pomocą
kołków rozporowych ø8mm

listwy drewniane 30/50mm

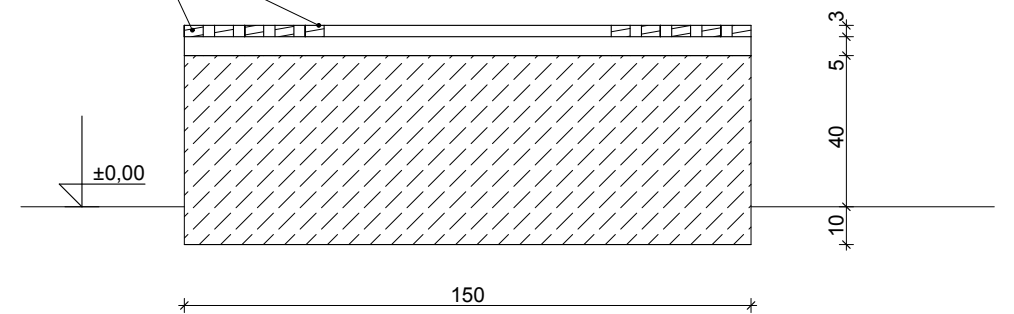

LISTWY DREWNIANE WYKONANE Z DREWNA SOSNOWEGO
IMPREGNOWANEGO, KOLOR MAHOŃ

 AUTORSKA PRACOWNIA ARCHITEKTONICZNA Vowie STUDIO AL. JANA PAWŁA II 20 64-500 SZAMOTUŁY (61) 292 28 21 / 293 21 44 www.vowie.com.pl voviestudio@onet.pl		nazwa proj. PROJEKT WYKONAWCZY BUDOWA CENTRUM EDUKACJI PRZYRODNICZEJ WRAZ Z NIEZBĘDĄ INFRASTRUKTURĄ TECHNICZNĄ - ETAP II, OGRÓD ZWIERZĄT UDOMOWIONYCH	
		adres : Park Wrocławski w Lubinie, działka : 189/2	
		inwestor : Gmina Miejska Lubin, adres : ul. Kilińskiego 10, 59-300 Lubin.	
nazwa rys. DETAL ŁAWKI ZEWNĘTRZNEJ			
nr rys. 6	architekt : mgr inż. arch. Wiesław Vowie upr. nr 42/PW/94		
	konstruktor : mgr inż. bud. Małgorzata Galas upr. nr 95/P/99		
	opracowanie techniczne : mgr inż. Marek Gołąb		
	asystent architekta : mgr inż. Adam Nogaj		
skala 1:20		Wszelkie prawa zastrzeżone VOWIE STUDIO PLUS	
		data 18.09.2013	