

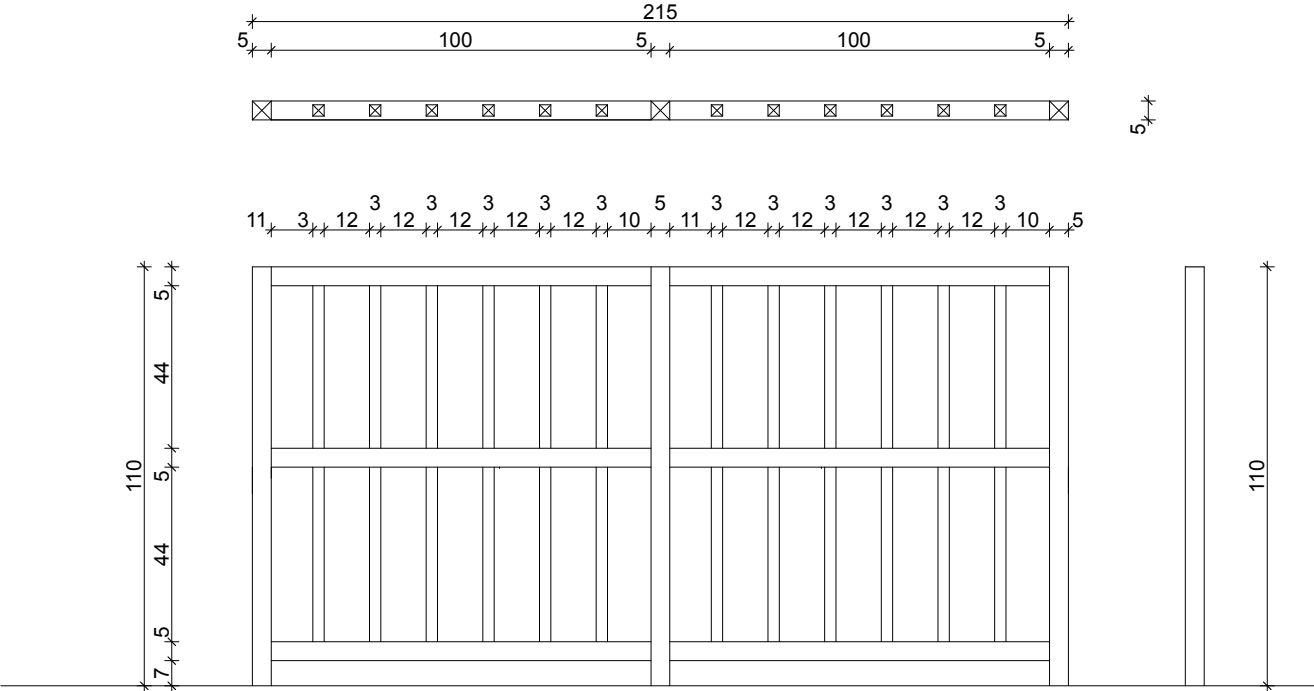


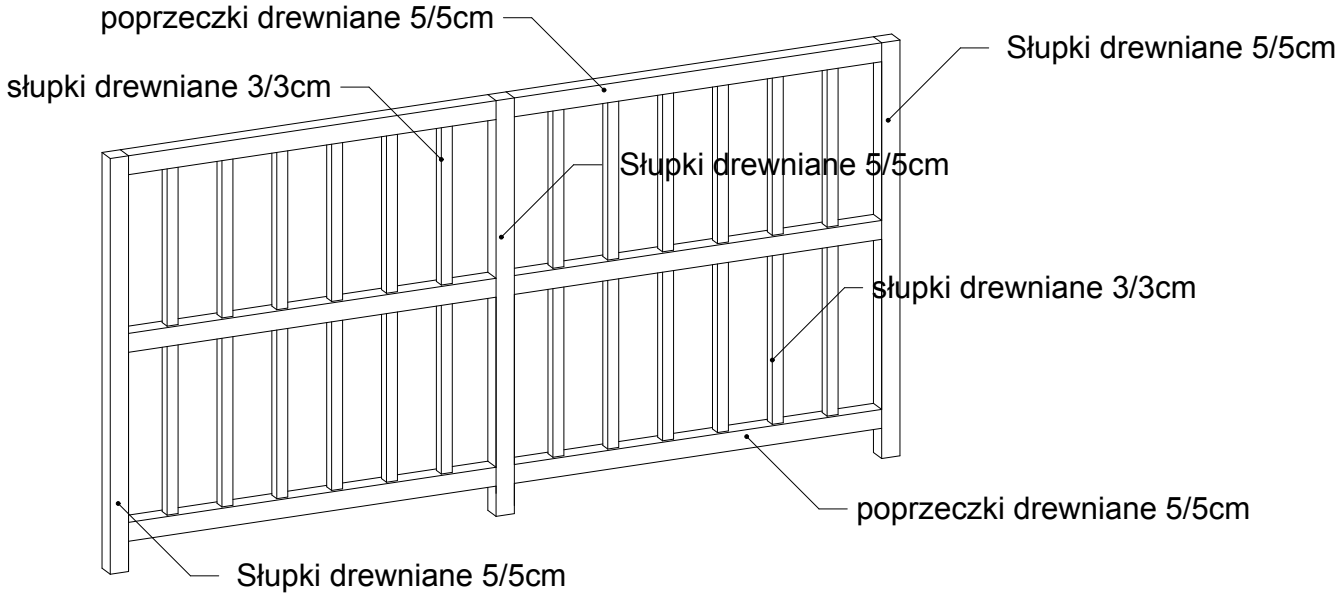


DETAL BALUSTRADY WEWNĘTRZNEJ
SKALA 1:20

ELEMENTY BALUSTRADY WYKONANE Z DREWNA SOSNOWEGO
IMPREGNOWANEGO, KOLOR NATURALNY
ROZMIESZCZONE WG RYSUNKÓW RZUTU PIĘTRA . PRZED ZAKUPEM I
MONTAŻEM WYMIARY SPRAWDZIĆ NA BUDOWIE.

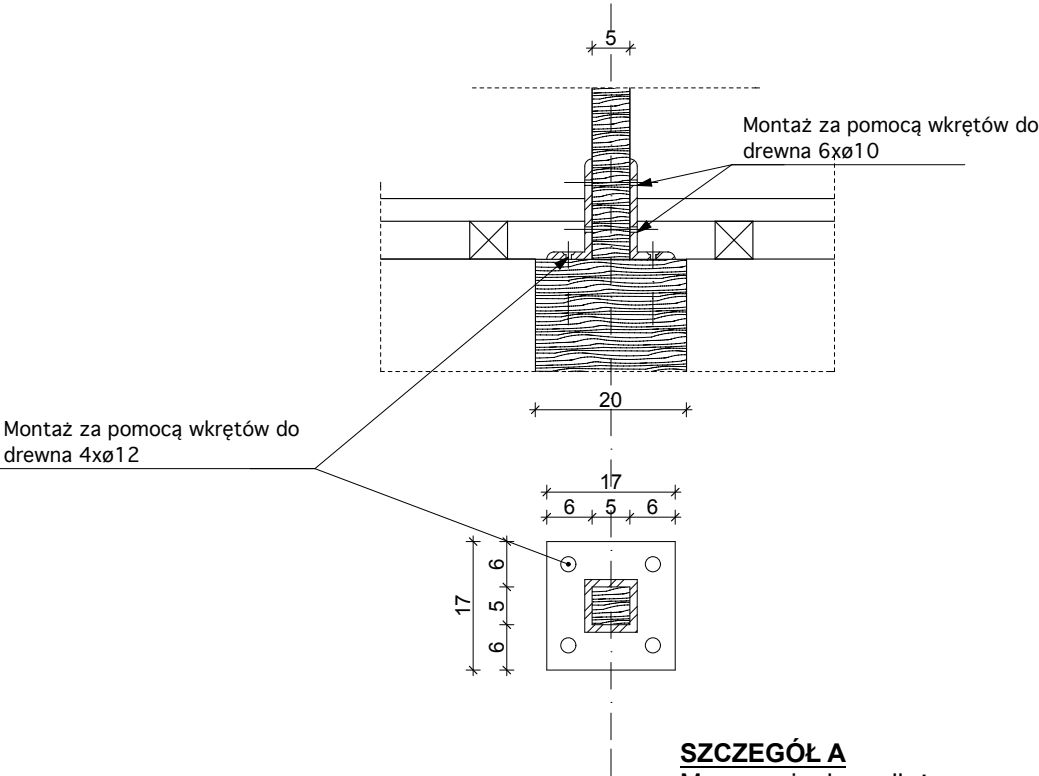

SZCZEGÓŁ A
Mocowanie do podłoża
skala 1:10

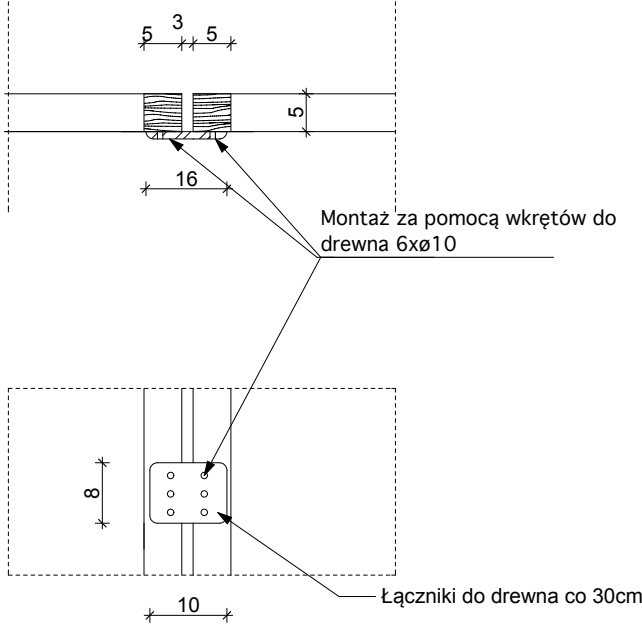

SZCZEGÓŁ B
Mocowanie przęsła balustrady z balustradą
skala 1:10

---	--