



Poz.10.8.3

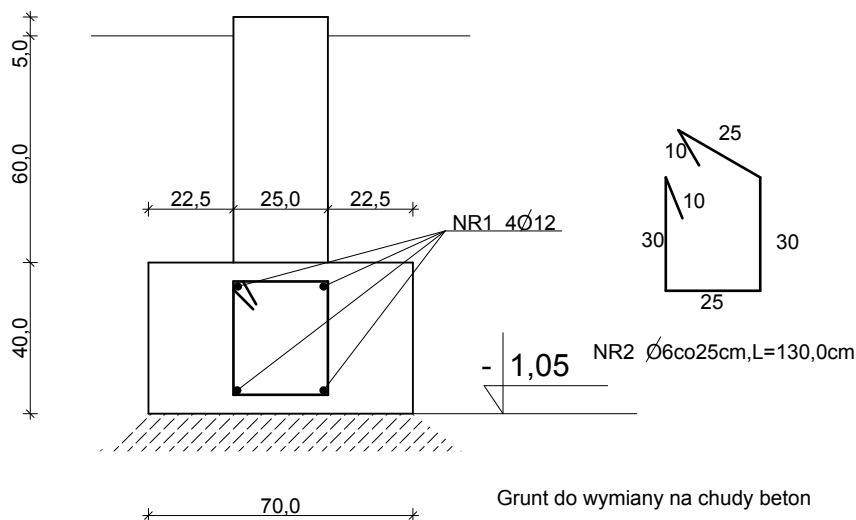


Poz.10.8.1, 10.8.2

beton C25/30
stal A-IIIIN

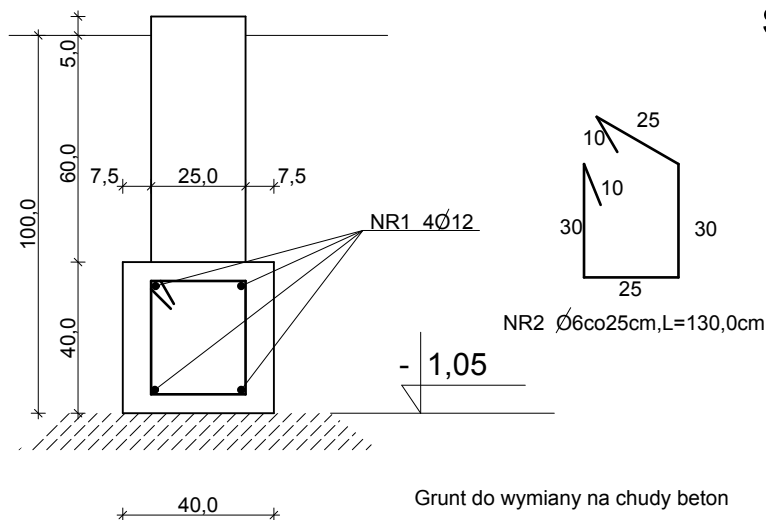

Poz.10.8.1, 10.8.2

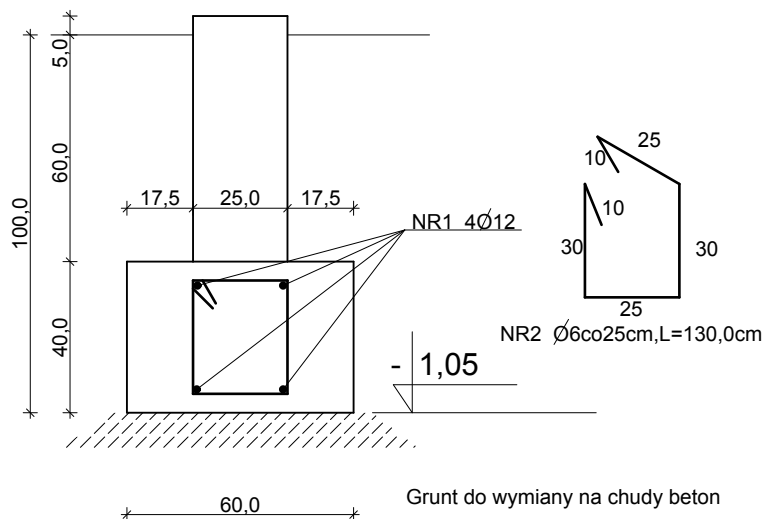

Wowie STUDIO AL. JANA PAWŁA II 20 64-500 SZAMOTULY (61) 292 28 21 / 293 21 44 www.wowie.com.pl wowiestudio@onet.pl	nazwa proj. PROJEKT WYKONAWCZY BUDOWA CENTRUM EDUKACJI PRZYRODNICZEJ WRAZ Z NIEZBEDNĄ INFRASTRUKTURĄ TECHNICZNĄ - ETAP II, OGRÓD ZWIERZĄT UDOMOWIONYCH - STAJNIA OSŁÓW I KUCYKÓW	adres : Park Wrocławski w Lubinie, działka : 189/2 inwestor : Gmina Miejska Lubin, adres : ul. Klińskiego 10, 59-300 Lubin.	FUNDAMENTY				data 18.09.2013
	nr rys. J-15	architekt : mgr inż. arch. Wiesław Wowie upr. nr 42/PW/94 konstruktor : mgr inż. bud. Małgorzata Galas upr. nr 95/P/99 opracowanie techniczne : mgr inż. Marek Gołąb asystent architekt : mgr inż. Adam Nogaj	Wszelkie prawa zastrzeżone VOWIE STUDIO PLUS				skala 1:20