
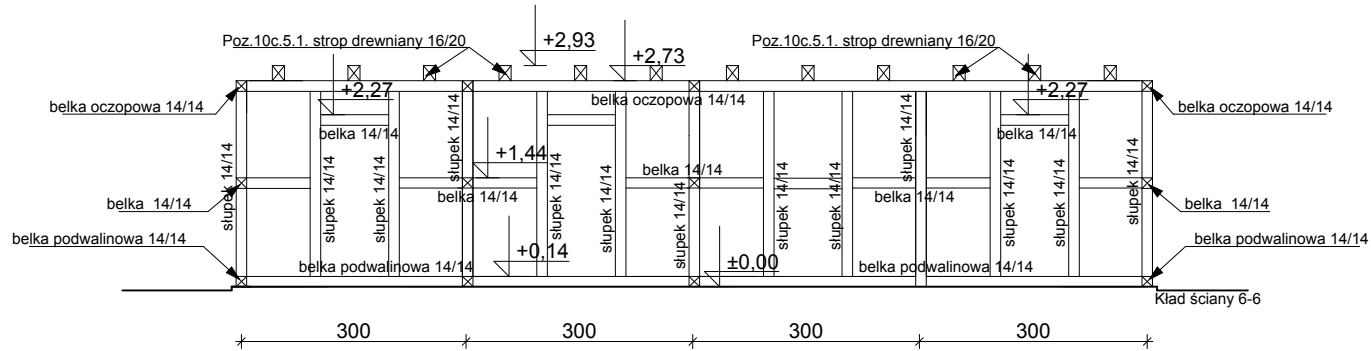
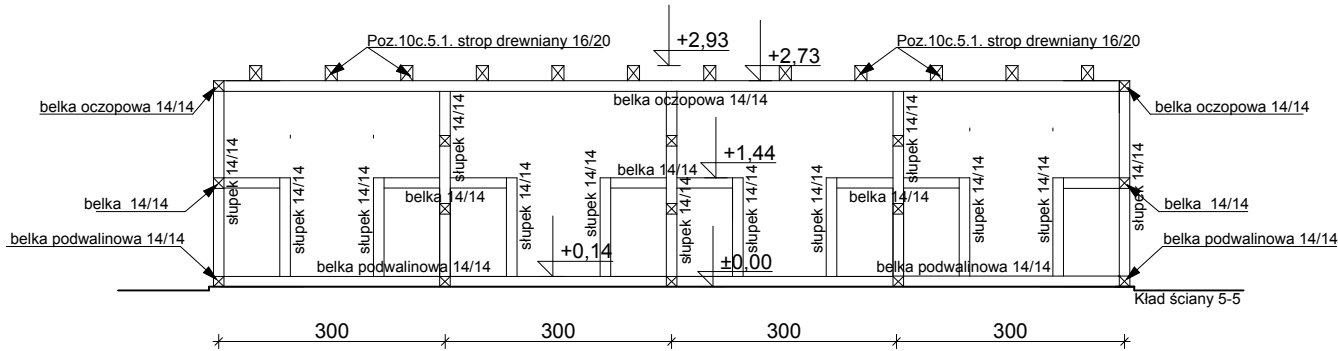
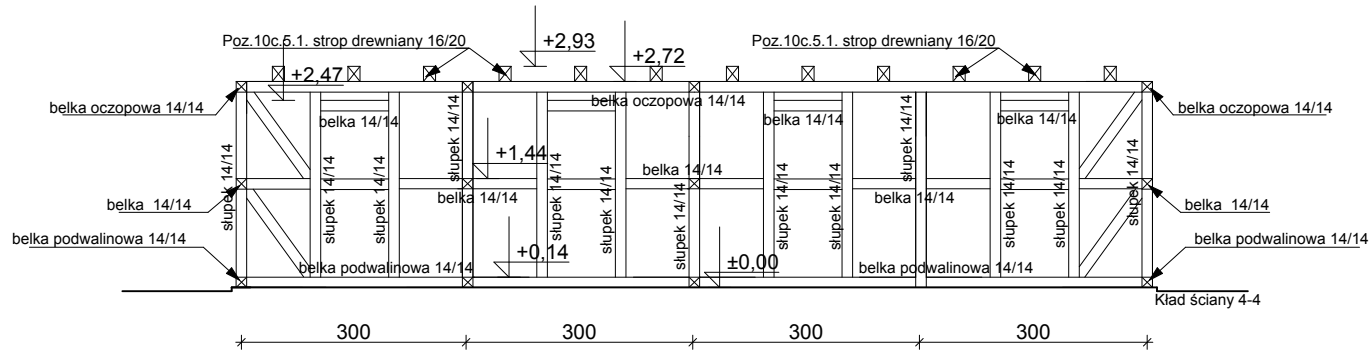
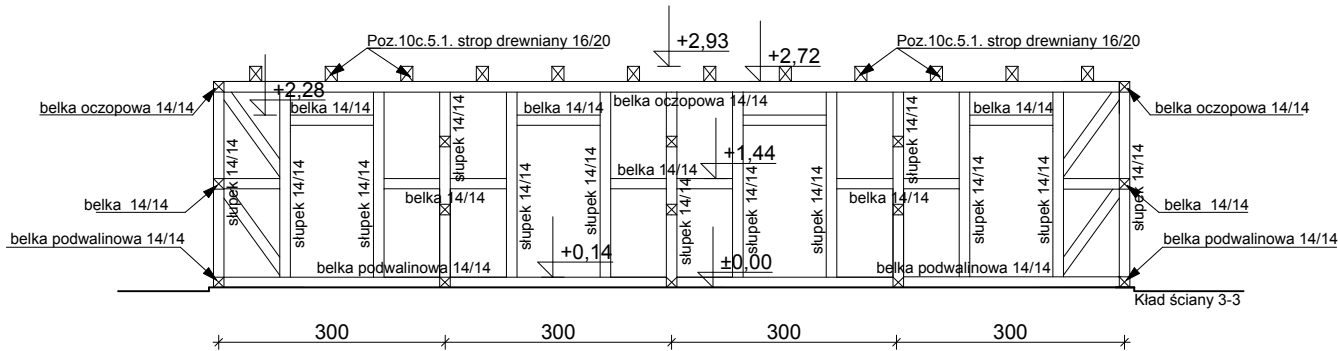
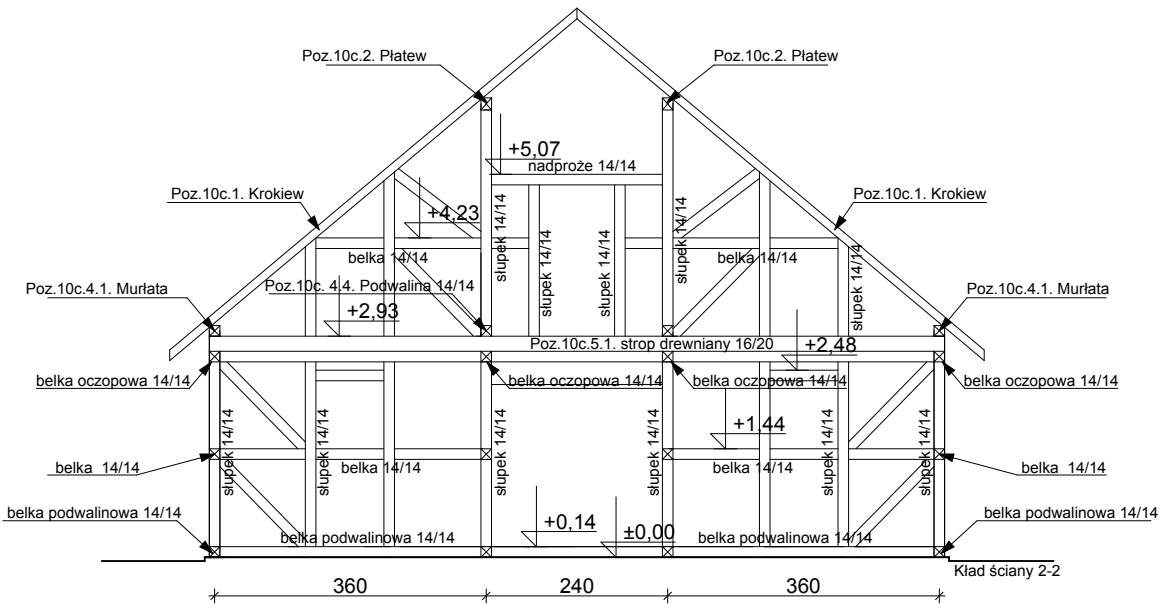


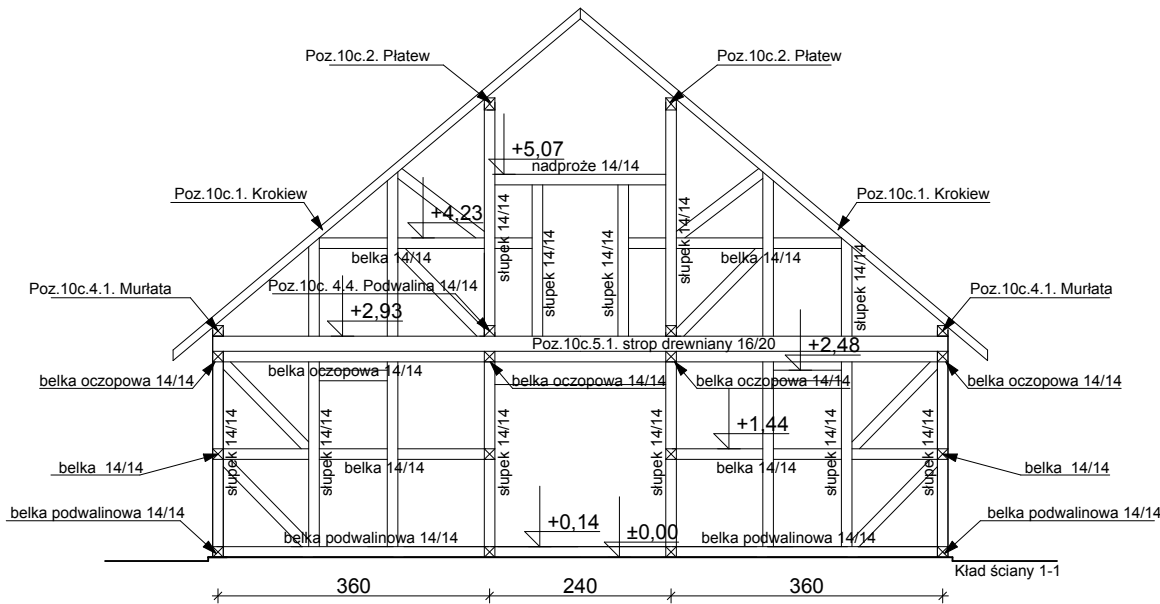

 AL. JANA PAWŁA II 20 64-500 SZAMOTUŁY (61) 292 28 21 / 293 21 44 www.vowie.com.pl vowiestudio@onet.pl		nazwa proj. PROJEKT WYKONAWCZY BUDOWA CENTRUM EDUKACJI PRZYRODNICZEJ WRAZ Z NIEZBĘDĄ INFRASTRUKTURĄ TECHNICZNĄ - ETAP II, OGRÓD ZWIERZĄT UDOMOWIONYCH - STAJNIA OSŁÓW I KUCYKÓW	
		adres : Park Wrocławski w Lubinie, działka : 189/2	
		inwestor : Gmina Miejska Lubin, adres : ul. Kilińskiego 10, 59-300 Lubin.	
		KŁADY ŚCIAN DREWNIANYCH	
nr rys.		architekt : mgr inż. arch. Wiesław Vowie upr. nr 42/PW/94	
J-15		konstruktor : mgr inż. bud. Małgorzata Galas upr. nr 95/P/99	
K2		opracowanie techniczne : mgr inż. Marek Gołąb	
		asystent architekta : mgr inż. Adam Nogaj	
skala 1:100		Wszelkie prawa zastrzeżone VOWIE STUDIO PLUS	
		data 18.09.2013	